



REZ A-A':

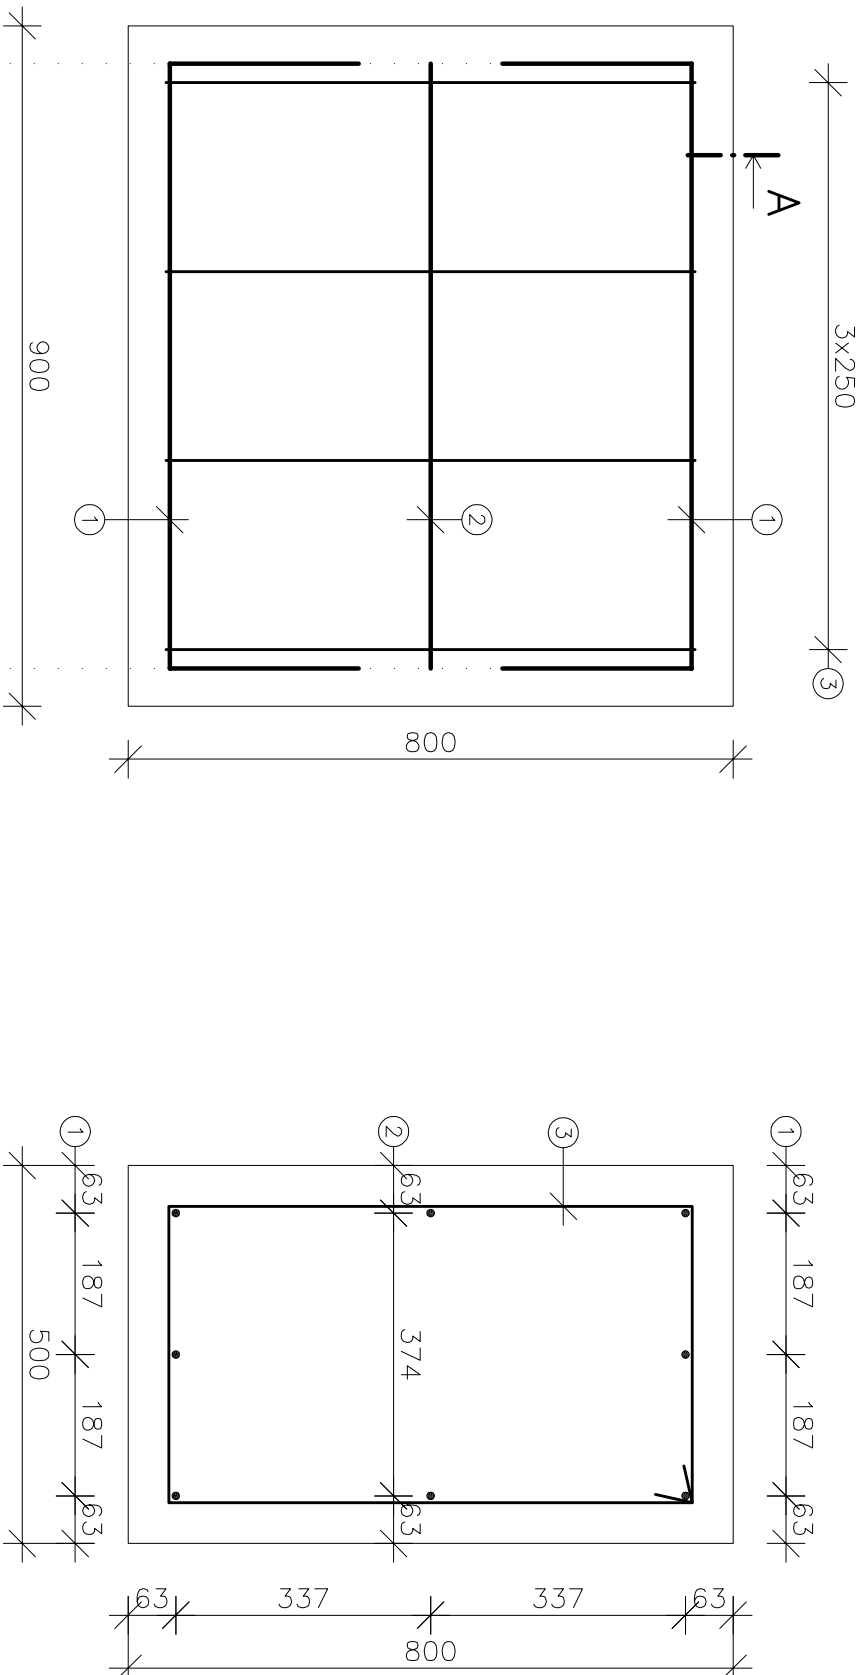

VÝKAZ VÝSTUŽE B500						
OZN.	Č.P.O.	Ø	DLŽKA/ PLOCHA [m,m²]	ks	CELKOVÁ DLŽKA	
					Ø6	Ø10
P2 14x	1	10	1,300	6		7,800
	2	10	0,800	2		1,600
	3	6	2,300	4	9,200	
	DLŽKA [m]			9,200	9,400	
		HMOTNOST [kg/m]		0,222	0,617	
		HMOTNOST [kg]			2,042	5,780
CELKOVÁ HMOTNOST [kg]				-1x	7,82	
CELKOVÁ HMOTNOST [kg]				-14x	109,5	

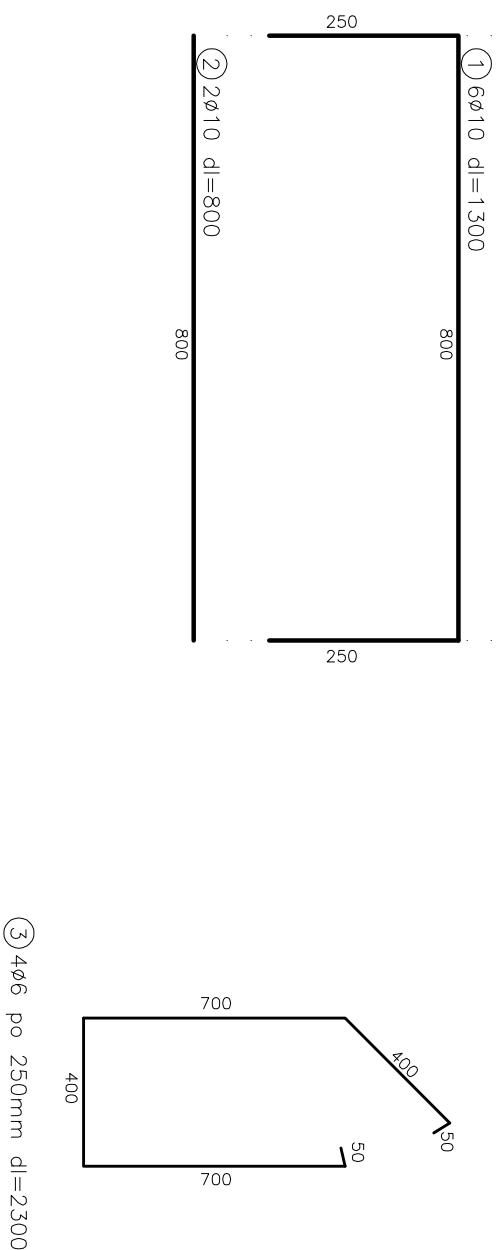

KRYTIE 50mm  
OCEL B500  
BETÓN EN206-1-C20/25-XC2(SK)-C10,4-Dmax16-S3

VÝPRACOVÁL:		ZODPOVEDNÝ PROJEKTANT:	
Ing. Peter Špánik, PhD.		Dr.h.c.prof.Ing.Ján Ravinger,Dr.Sc.	
INVESTOR: Dan–Slovakia Agrar a.s.			
Miesto: Veľký Meder			
OBJEKT: Rozšírenie výrobných a skladových priestorov			
SO–02 HANGÁROVÝ SKLAD OBILIA			
OBSAH VÝKRESU:			
VÝKRES VÝSTUŽE PÄTKY P2			
		FORMÁT:	A3
		DÁTUM:	október 2014
		ÚČEL:	PRS
		PROFESIA:	STATIKA
MIERKA:		Č. VÝKRESU:	
1:10		S10	