



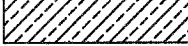


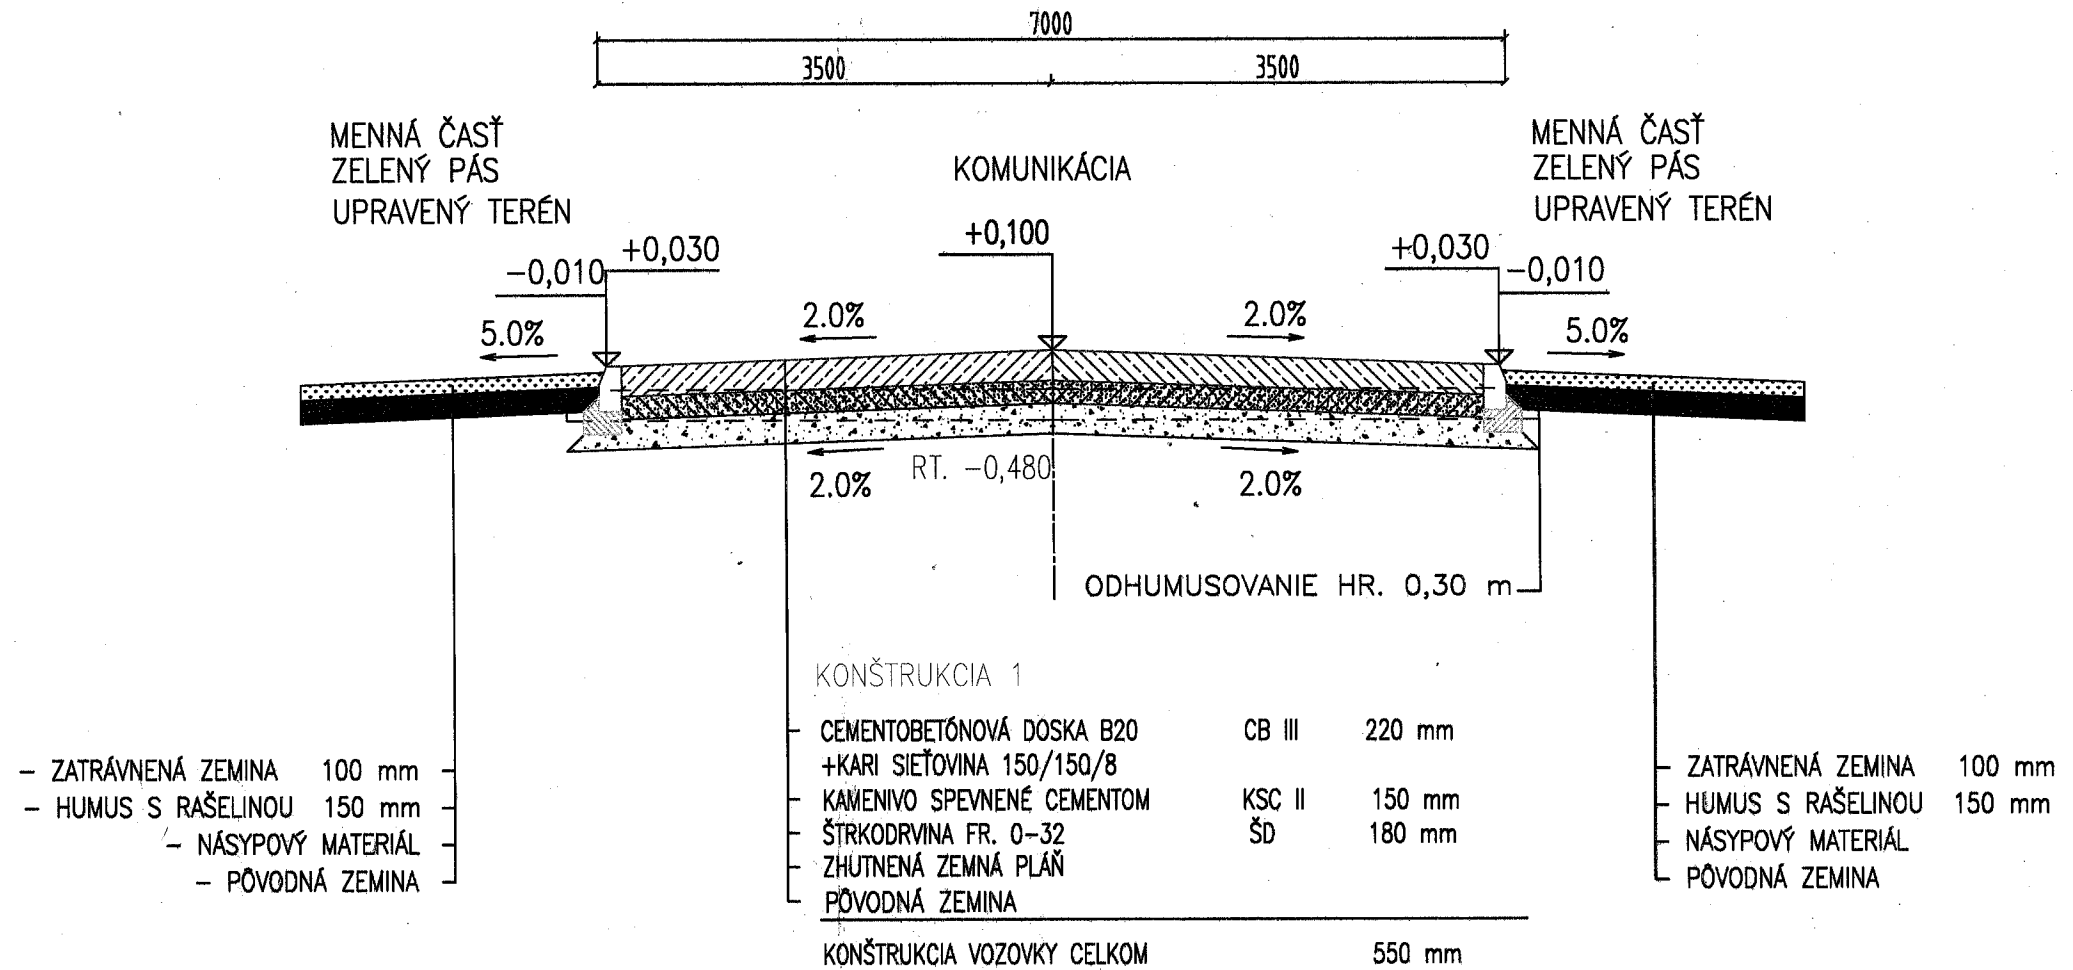


REZ B-B
VZOROVÝ PRIEČNY REZ TRASY B
0,020 000 km



VYSVETLIVKY

- | | |
|---|--|
|  | EXISTUJÚCA KOMUNIKÁCIA |
|  | NAVRHOVANÉ KOMUNIKÁCIE |
|  | NAVRHOVANÉ OBRUBNÍKY CESTNÉ ABO 11-20-1000x300x200 |
|  | NAVRH. CEMENTOBETÓNOVÁ VOZOVKA |
|  | NAVRH. PRÍSTUPOVÁ KOMUNIKÁCIA |
|  | ZELEŇ |

	MIERKA :	HLAV.PROJ.:	Ing. Bugár Žigmund	STUPEŇ :	DÁTUM :
	1:20	ZODP.PROJ.:	Štefan KOCZÓ, Aut. Ing.*4129-TSP-A2*	PROJEKT PRE STAVEBNÉ KONANIE	01/2014
		KRESLIL :			POČ. FORM.:
NAZOV AKCIE:			Rozšírenie areálu na spracovanie obilia Tábor ČASŤ/OBJEKT:		
AREÁLOVÁ KOMUNIKÁCIA			Č.VÝKRESU : 5		
INVESTOR:	DAN-SLOVAKIA AGRAR a.s. VEĽKÝ MEDER			OBSAH A DRUH PRÁCE :	
MIESTO:	k. ú. VEĽKÝ MEDER; č. parc. 2630/1; 2633/1			VZOROVÝ PRIEČNY REZ B-B TRASY B	