


U WC WC U D UR

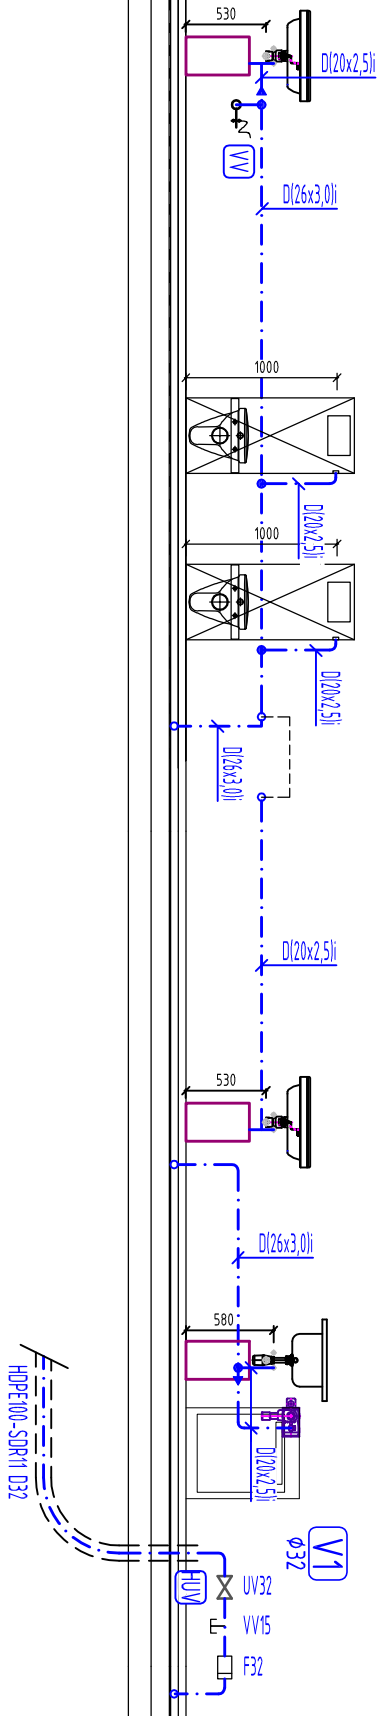

Tento výkres je chránený autorským zákonom (Z.z. č. 618/2003), jeho kopírovanie a úprava je bez súhlasu autora prísne zakázané!

ZODPOVEDNÝ PROJEKTANT:	Ing. Patík DEÁK
PROJEKTOVAL:	Ing. Dušan KOŠÍK
KRESLIL:	Ing. Dušan KOŠÍK
INVESTOR:	REA Tatry, s.r.o., Šulekova 2, 811 06 Bratislava
MIESTO STAVBY:	p.č. 645 / 1 MALÝ SLAVKOV, OKRES KEŽMAROK
NAZOV:	ODPÁLISKOS RECEPCIOU
OBSAH:	ROZVINUTÝ REZ VODOVODU A KANALIZÁCIE

PROJEKT	
STUPEN	SP
DÁTUM	11/2014
FORMÁT	2x A4
PROFESIA	ZTI
Č. VÝKRESU:	3
MIERKA	1:50