


HAURATON TYPY PRODUKTŮV

LÍNIOVÝ ŽĽAB FASERFIX KS 150, typ 020

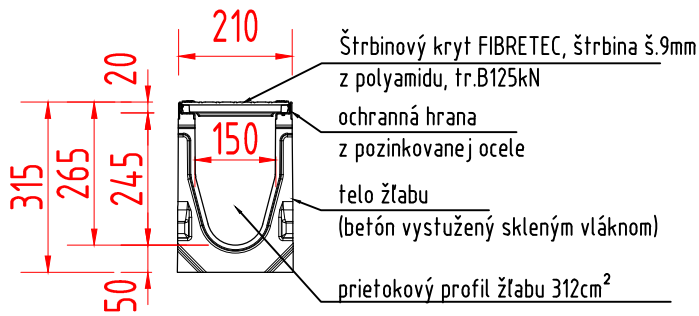


Výpis prvkov


Žlab č.	Dĺžka [m]	DN žlabu [mm]
1	52,0	DN150

DETAIL ULOŽENIA

Stavebné riešenie Asfalt / Obrubník, tr. B125

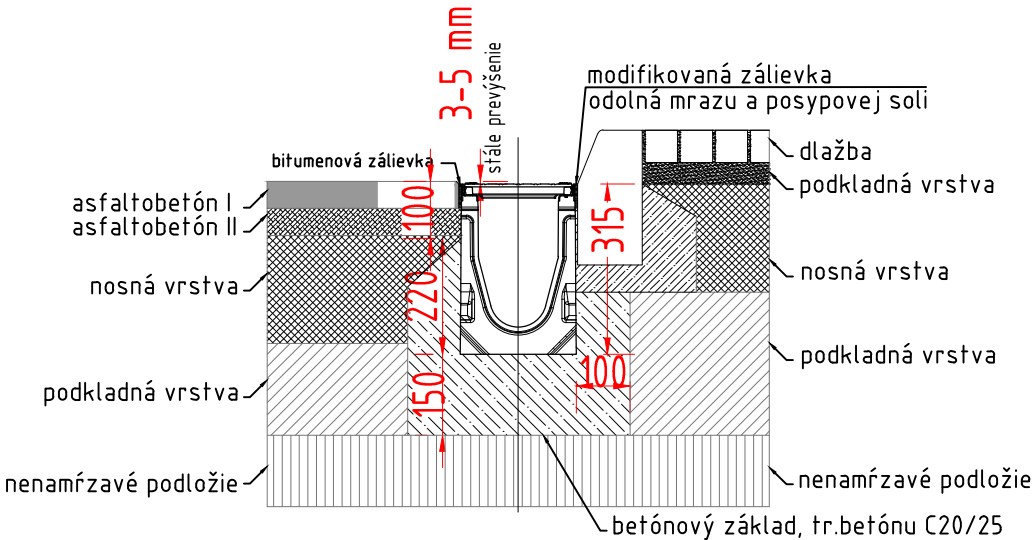

HAURATON LÍNIOVÝ VPUST

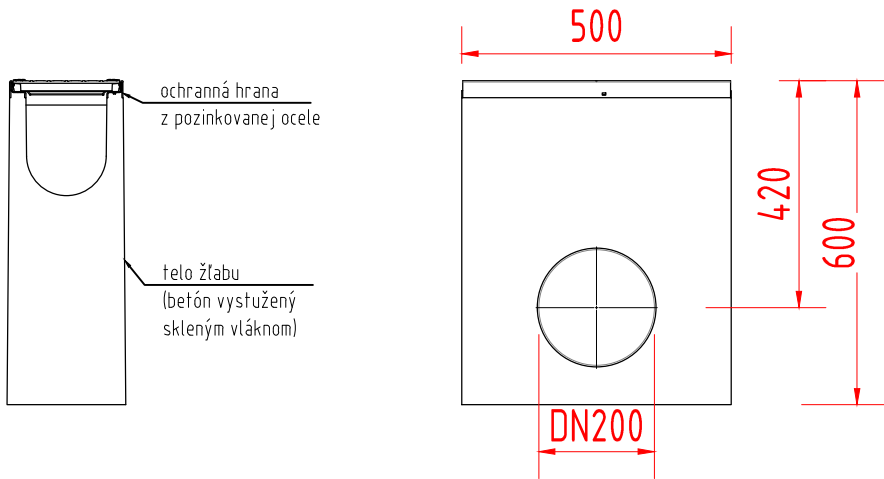

Výpis prvkov


Žlab č.	Vpust č.	Množstvo [ks]	DN odtoku [mm]
3	LV1	1	DN200

POPIS ODVODNENIA:

Líniové odvodnenie parkoviska pozdĺž obrubníka je navrhnuté s nominálnou svetlou šírkou 150mm, so zvýšenou svetlou výškou až 245mm, bez vnútorného spádu dna. Prietokový profil žlabu je 312cm². Odvodňovacie žlaby sú vyrobené z fasernetónu (betón plnený skleným vláknom), sú opatrené na styčných plochách tesniacou poldrážkou, ktorá umožňuje v prípade potreby utesnenie spojov medzi žlabmi. Ochranu stien žlabov zaisťujú rámy z pozinkovanej ocele hr.4mm po celej dĺžke žlabu, ktoré sú pevne ukotvené do tela žlabu. V ochranných rámoch je zabudovaný bezskrútkový rýchlouzatvárací systém s ôsmymi fixačnými bodmi na jeden meter žlabu. Na celú líniu sa pomocou rýchlouzáverov a dodatočných skrutiek upevnia kryty z tvárnej liatiny triedy GGG50. Výška liatinových krytov v mieste uloženia v ochrannom ráme je 20mm. Navrhnuté sú kryty na vysoké zaťaženie triedy E600kN vo vyhotovení pororoštu s veľkosťou otvorov 20x30mm a vtokovým prierezom 716cm²/m. Žlaby musia byť uložené do betónového lôžka podľa priloženého detailu. Všetky navrhnuté odvodňovacie žlaby spĺňajú platnú technickú normu STN EN 1433.

Parkovisko – Odpalisko s recepciou, Malý Slavkov

Líniové odvodnenie spevnenej plochy

autor projektu ING.ARCH. MARTIN DORŠIČ zodpovedný projektant ING.ARCH. HELENA DORŠICOVÁ BARKAIOVÁ				<div> ARCHITEKTONICKÁ KANCELÁRIA dorsic.sk</div>	
investor REA Tatry, s.r.o., Šulekova 2, 811 06 Bratislava					
názov a miesto stavby <div>P A R K O V I S K O S O 02</div> <div>ODPALISKO A PARKOVISKO p.č. 645 / 1 K Ú M A L Ý S L A V K O V</div>		<div>sada</div>	<div>A</div>		stupeň R
názov výkresu <div>D E T A I L Y O D V O D N E N I A</div>		<div>dátum</div> <div>11/2014</div>	<div>14</div>	mierka 1 : 50	formát DIN A3