



LEGENDA MATERIÁLOV



- ŽELEZOBETÓN ALEBO YTONG /SPECIFIKÁCIA VÍD TECHNICKÁ SPRÁVA/
Stahlbeton oder Thongbaer (Spezifizierung siehe technischer Bericht)
- PROSTÝ BETÓN /SPECIFIKÁCIA VÍD TECHNICKÁ SPRÁVA/
unbewehrter Beton (Spezifizierung siehe technischer Bericht)
- DOMUROVANIE Z DT TVARNIC, HR. 200, 250 MM
Zumauern mit DT-Blocken Breite 200 u. 250 MM
- MURIVO Z PUNČŤ PALEŤOVÝCH TEHÁĽ (DOMUROVANIE)
Mauerwerk aus Maerkelziegelstein (Zumauern)
- ZEMINA NA ZASYPANIE
Zuschütteln mit Erde
- POVODNÁ ZEMINA
gegrabenenes Gelände
- POVODNÁ TEPELNÁ IZOLÁCIA
alte Wärmeisolierung
- NOVÁ HYDROIZOLÁCIA /SPECIFIKÁCIA VÍD TECHNICKÁ SPRÁVA/
neue Bitumenabdichtung

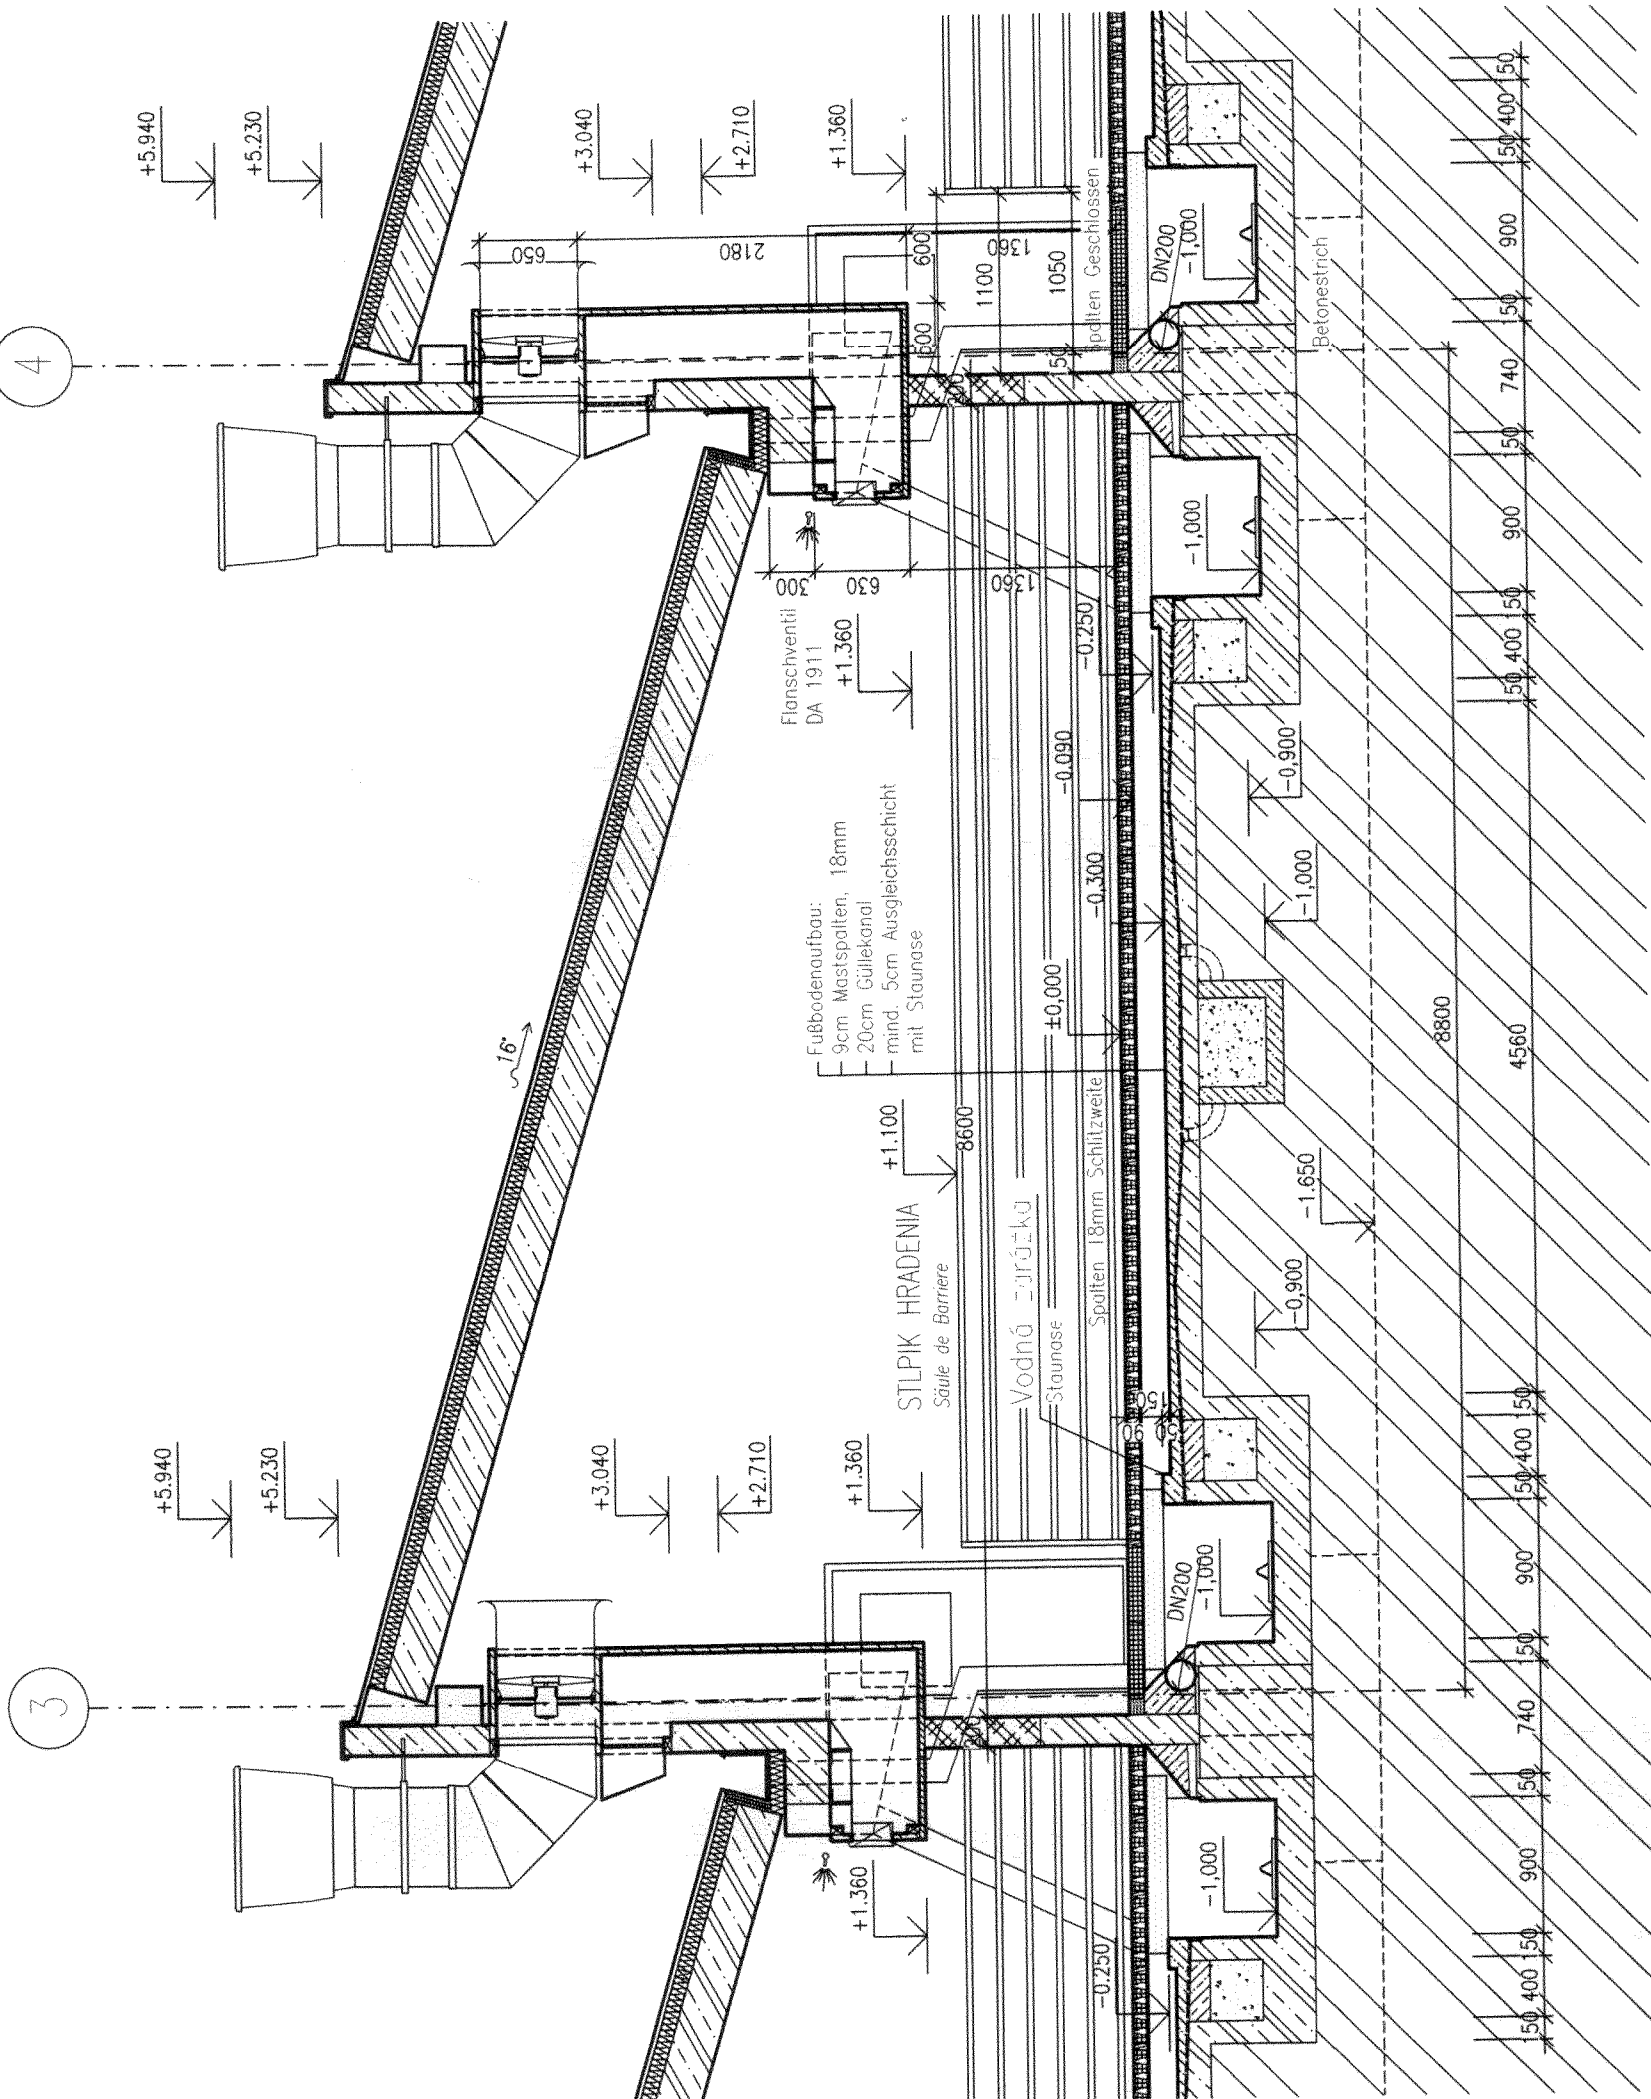

NOVÝ STAV – REZ
Neustand – Schnitt

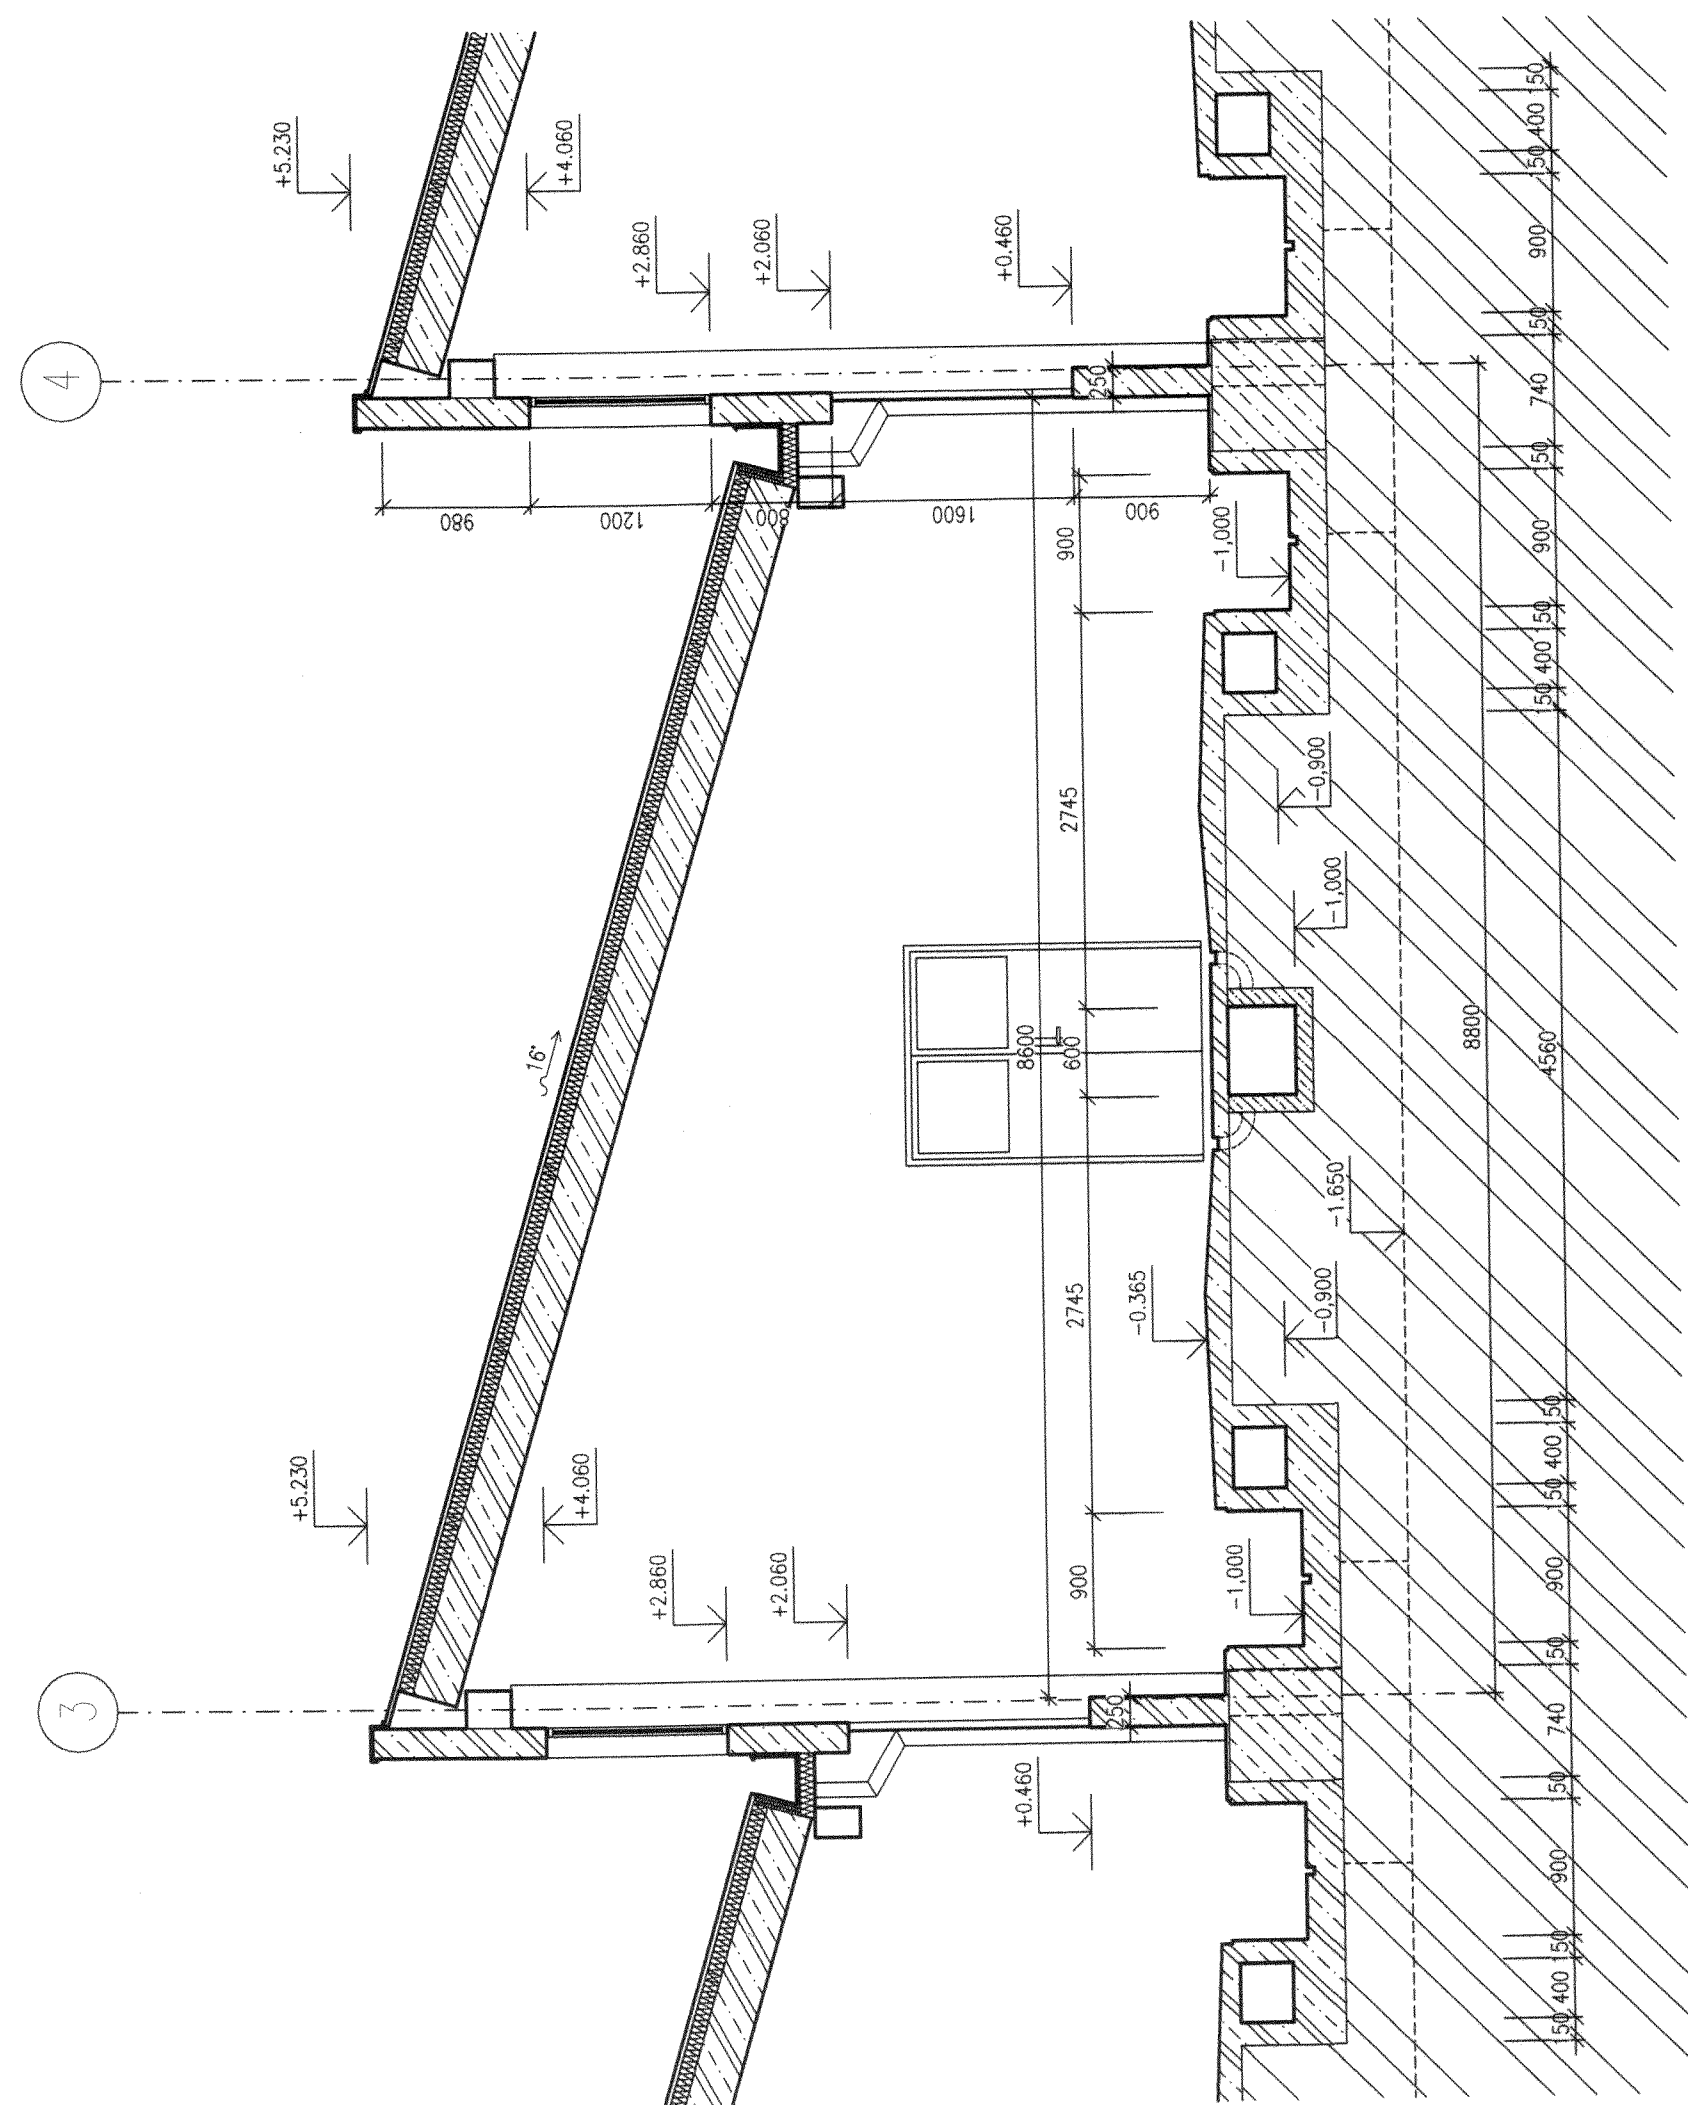

PŮVODNÝ STAV – REZ
Istestand – Schnitt

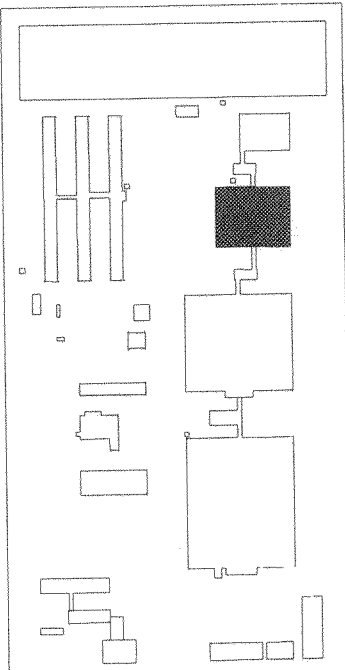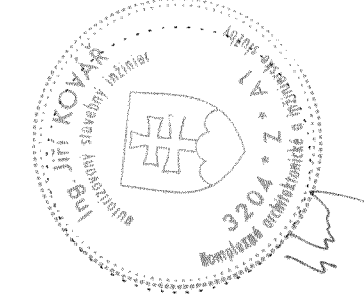

±0,000 = 304.05 m.n.m.ú.d. M.

SO-05

Stavebník / Bauherr
Farm TB s.r.o., IČO 36720259
Terešov 4, 92003 Holíčovec

Názov staviteľského objektu / Baupjektname
Rekonštrukcia objektu č.5 na výkrm ošipaných
Rekonstruktion des Objektes Nr.5 für Schweinest

Názov stavby / Bauvorhaben
Rekonštrukcia farmy pre výkrm ošipaných, Veľký Cetín
Rekonstruktion der Schweinemastfarm, Veľký Cetín

Miesto stavby / Anschrift
Kataster obce Veľký Cetín, súpisné číslo 680, parcelné číslo 16351/1 až 16352/16
Kataster Veľký Cetín, Verzeichnissnummer 680, Parzellen 16351 bis 16352/16

Výpracoval / Ausgearbeitet vom
Ing. Michal Lazáček
Zodpovedný projektant / Verantwortlicher Ingenieur
Ing. Jiří Kovář

Číslo výkresu / Zeichnungsnummer
VCT-DSK-05-SC-06
Dátum / Datum
APR 2012

Projekt číslo / Projektnummer
4011
Počet formátov / Blattanzahl
4 x A4

Mierka / Maßstab
1 : 50

Časť PD / Abschnitt
Architektonicko stavebné riešenie / Baulicher und architektonischer Entwurf

Výkres / Bezeichnung
Rez D-D
Schnitt D-D

Tento výkres je ochránený autorským zákonom. Bez súhlasu vydávateľa spracovávaného VICONAL s.r.o., Zvončáková 44, 83106 Bratislava, je zakázané rozmnožovanie a použitie obsahu alebo výkresu. Všetky práva sú vyhradené.
Dieser Plan ist urheberrechtlich geschützt. Das unautorisierte Vervielfältigen und Verwenden von Inhalten ohne vorherige Genehmigung durch VICONAL s.r.o., Zvončáková 44, 83106 Bratislava, ist verboten. Alle Rechte vorbehalten.