



POHĽAD JUHOZÁPADNÝ
Südwestansicht

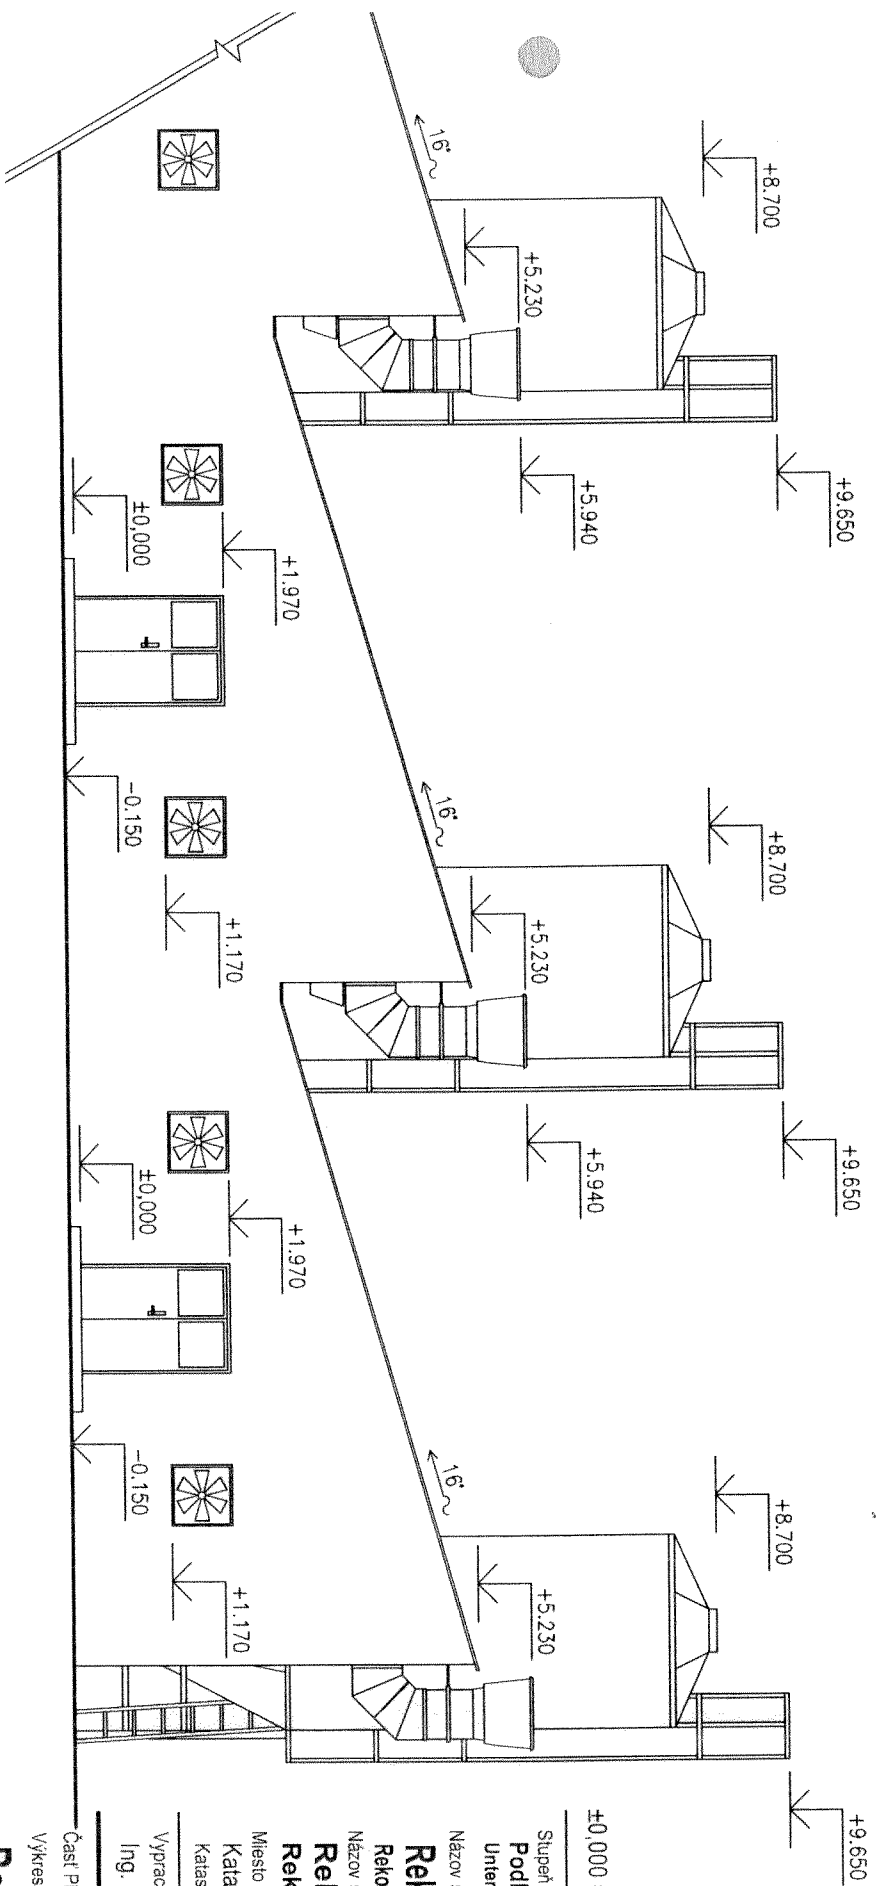

POHĽAD SEVEROZÁPADNÝ
Nordwestansicht

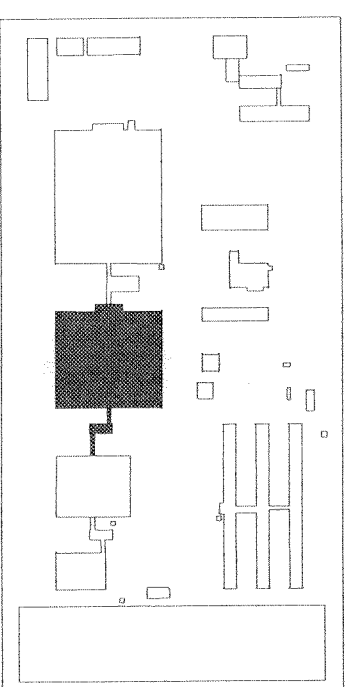

±0,000 = 303,60 m.n.m./ü.d.M.

Stupeň / Stufe
Podklad pre stavebné konanie
Unterlagen für Bauverfahren

Stavebník / Bauherr
Farm TB s.r.o., IČO 36720259
Terešov 4, 92003 Hlohovec

Stavebný objekt / Bauobjekt
SO-06

Názov stavebného objektu / Bauobjektname
Rekonštrukcia objektu č.6 na výkrm ošipaných vrátane prepojavacieho objektu
Rekonstruktion des Objektes Nr.6 für Schweinemast inklusive Verbindungsobjekt

Názov stavby / Bauvorhaben

Práre / Kopiersatz

Rekonštrukcia farmy pre výkrm ošipaných, Veľký Cetín
Rekonstruktion der Schweinemastfarm, Veľký Cetín

Miesto stavby / Anschrift

Kataster obce Veľký Cetín, súpisné číslo 680, parcelné čísla 1635/1 až 1635/216
Kataster Veľký Cetín, Verzeichnungsnummer 680, Parzellen 1635/1 bis 1635/216

Výpracoval / Ausgearbeitet von
Ing. Michal Lazaričik

Zodpovedný projektant / Verantwortlicher Ingenieur
Ing. Jiří Kovář

HIP / Chefingenieur des Projektes
Ing. Ladislav Kovář

Časť PD / Abschnitt
Výkres / Bezeichnung
Architektonicko stavebné riešenie / Bauteicher und architektonischer Entwurf

Číslo výkresu / Zeichnungsnummer
VCT-DSK-06-SC-10

Pohľady čelné

Datum / Datum
APR 2012

Projekt číslo / Projektnummer
4011

Počet formátov / Blattanzahl
2 x A4

Mierka / Maßstab
1 : 100

Frontansichten

Tento výkres je chránený autorským zákonom. Bez súhlasu vydávateľa spoločnosťou VICONCAL s.r.o., Zvončáckého 44, 83106 Bratislava, je zakázané rozmnožovanie a použitie obsahu tohto výkresu. Všetky práva sú vyhradené. Dieser Plan ist urheberrechtlich geschützt. Das unautorisierte Vervielfältigen und Verwenden von Inhalten ohne vorherige Genehmigung durch VICONCAL s.r.o., Zvončáckého 44, 83106 Bratislava, ist verboten. Alle Rechte bleiben vorbehalten.