


POHL'AD JUHOZÁPADNÝ

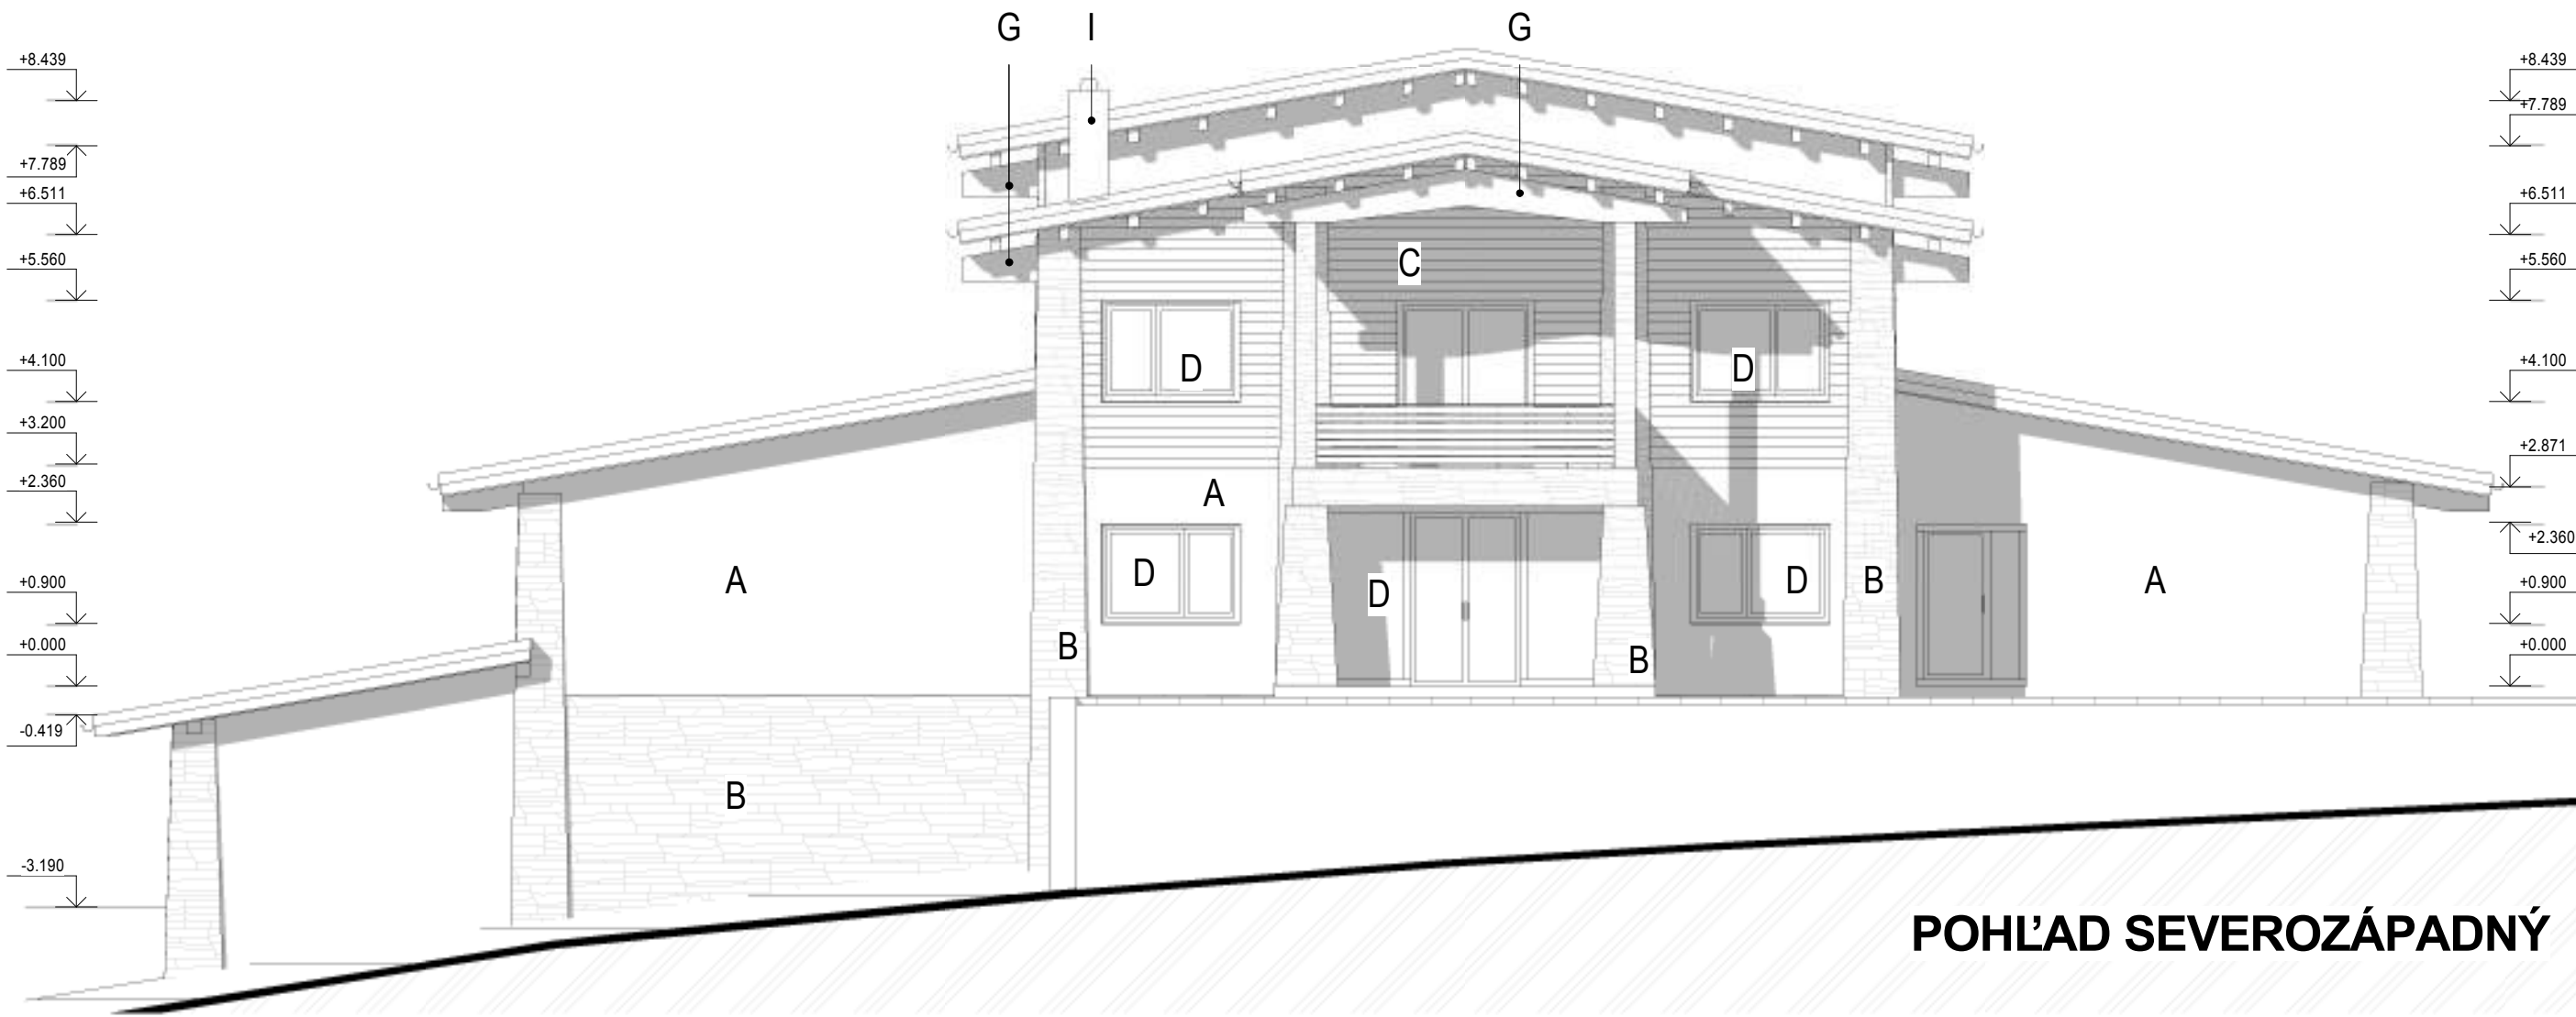

POHL'AD SEVEROZÁPADNÝ

LEGENDA:

- A - SILIKÁTOVÁ OMIETKA hr. zrna 2mm, FAREBNÝ ODTIEŇ URČÍ ARCHITEKT PO DOHODE S INVEŠTOROM
- B - KAMENNÝ OBKLAD - FAREBNÝ ODTIEŇ URČÍ ARCHITEKT PO DOHODE S INVEŠTOROM
- C - DREVENÝ OBKLAD - FAREBNÝ ODTIEŇ URČÍ ARCHITEKT PO DOHODE S INVEŠTOROM
- D - PLASTOVÉ OKNÁ - FAREBNÝ ODTIEŇ URČÍ ARCHITEKT PO DOHODE S INVEŠTOROM
- E - STREŠNÁ KRYTINA - FALCOVANÝ PLECH - FAREBNÝ ODTIEŇ URČÍ ARCHITEKT PO DOHODE S INVEŠTOROM
- F - GÁRAŽOVÁ BRÁNA
- G - DREVENÉ VAZNÍKY - FAREBNÝ ODTIEŇ URČÍ ARCHITEKT PO DOHODE S INVEŠTOROM
- H - KLAMPIARSKÉ PRVKY ( DAŽDOVÝ ZVOD, OPLECHOVANIE )
- I - KOMÍNOVÉ TELESO - SCHIEDEL

UPOZORNENIE:  
TENTO VÝKRES JE ORIGINÁL A JE OCHRÁNENÝ PODĽA § 21, ods. d.) ZÁKONA č. 383/1997 Z.z. - ZMENY DIEĽA A KAŽDÉ POUŽITIE DIEĽA JE PODMIENENÉ UDELENÍM SÚHLASU AUTORA.  
DODAVATEĽ STAVBY JE POVINNÝ REALIZOVAŤ PRÁCE PODĽA PLATNÝCH STN, TECHNOLOGICKÝCH, BEZPEČNOSTNÝCH A VÝROBNÝCH POSTUPOV S DODRŽANÍM STN 730424  
"PRÍPUSTNÉ ROZMEROVÉ ODCHÝLKY". VŠETKY ZMENY, KTORÉ NASTANÚ POČAS REALIZÁCIE STAVEBNÝCH PRÁČ A NIE SÚ ZOHLADNENÉ V PS, JE NUTNÉ KONZULTOVAŤ S HIP.  
±0,000 = podlažia na 1NP

PROFESIA			ARCHITEKTÚRA	
HL. PROJEKTANT	ZODP. PROJEKTANT	KRESLIL		
Ing. Marián Michalák	Ing. Radovan Mikuláš	Juraj Fačko		
AUTOR:			Ing. Radovan Mikuláš, Juraj Fačko, Ing. Nast'a Jányová	
STAVEBNÍK			Sky Group Slovakia, s.r.o., Nálepková 712/28, PIEŠŤANY	
STAVBA	SO.01 Objekt pre výrobu a skladovanie vína		STUPEŇ	PpSK
	okr. Topoľčany, obec Malé Ripňany, kat. úz. Malé Ripňany, parc. č. C KN 393/ 26		DÁTUM	Máj 2014
			FORMÁT	2 x A4
OBSAH VÝKRESU	Pohľad - SZ, JZ		MIERKA	Č.VÝKRESU
			1:50	D11