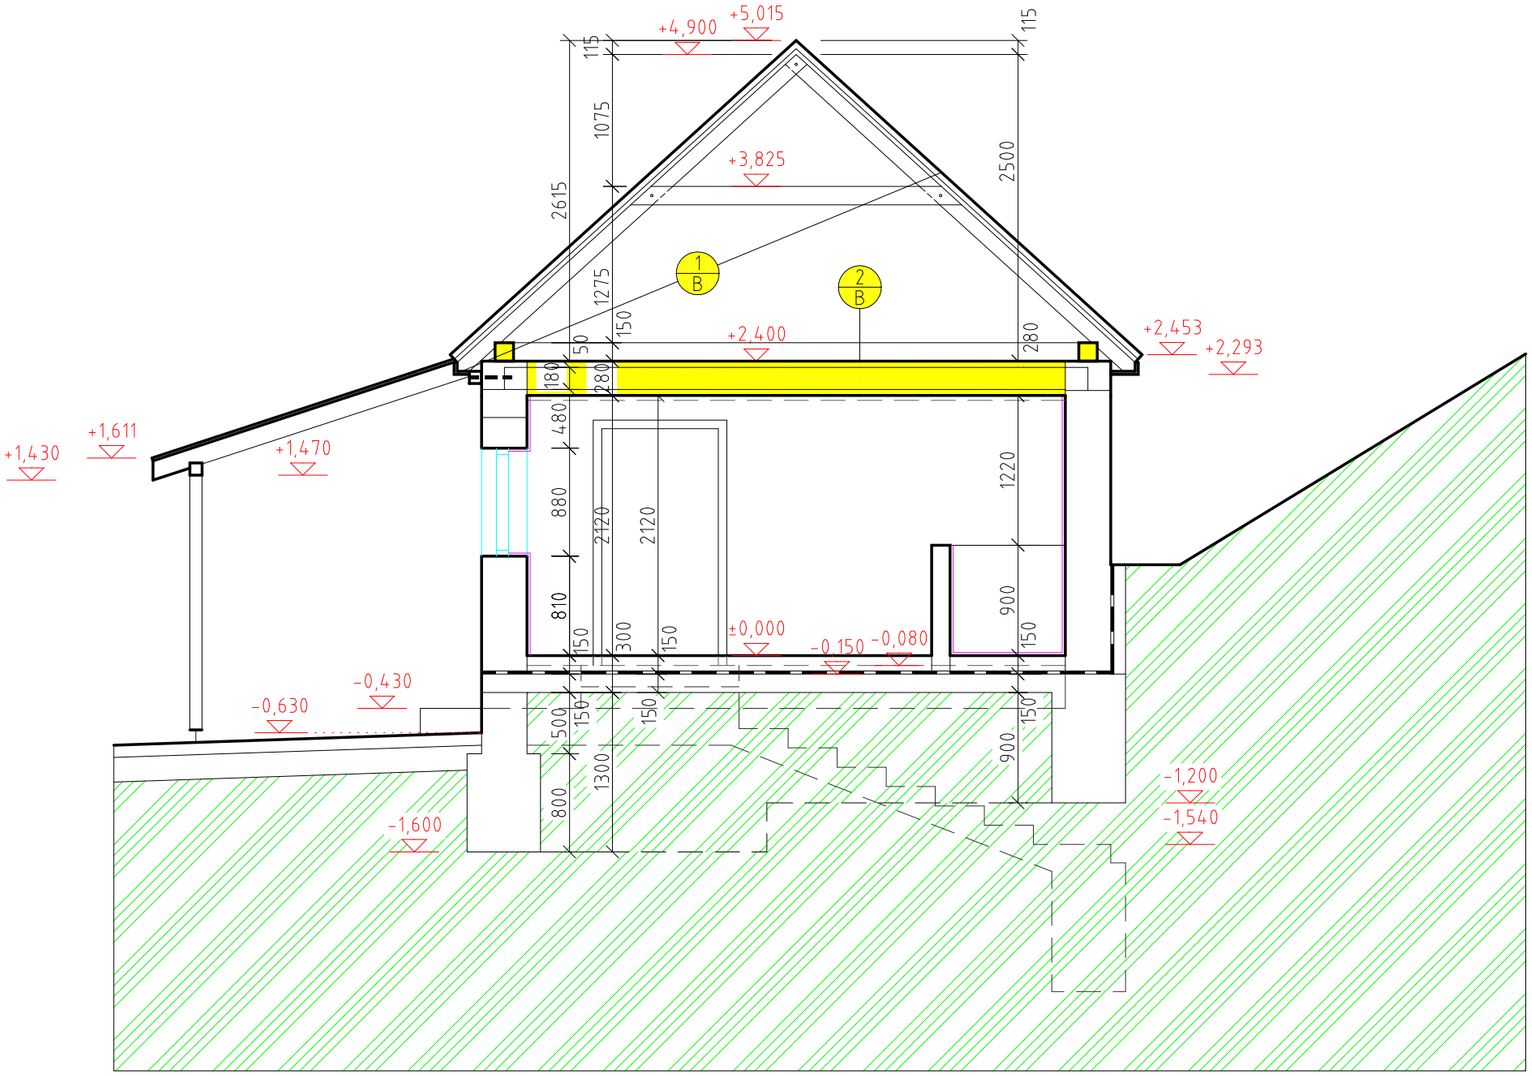

±0,000 = relat.výška +100,00 mnm

POZNÁMKY :

BÚRACIE PRÁCE

VYSVETLIVKY :

1/B ODSTRÁNENIE KOMPLETNEJ KONŠTRUKCIE KROVU, KRYTINY, DAŽĎOVÝCH ŽĽABOV A OKAPOV

2/B KOMPLETNÉ ODSTRÁNENIE DREVENÉHO TRÁMOVÉHO STROPU SO ZÁKLOPOM A PODBÍJANÍM

Autor projektu	Zodp. projektant	Vypracoval	**Ing. Jozef Cibuľa** Ul. Petőfiho 4 991 25 ČEBOVCE TEL. 0907 885 149
Ing. J. CIBUĽA	Ing. J. CIBUĽA	Ing. J. CIBUĽA	
Stavebník : FARKAS+spol. s.r.o., Hroznová 8, Vinica 991 28			
Miesto stavby : Vinica, parc.č. 4012, 4013			Formát: 2xA4
Stavba : **Prestavba vínneho domčeka na prevádzku na spracovanie hrozna a výrobu vína**			Dátum: júl 2014 Stupeň: PpSP Číslo zákazky: 39/2014
Druh projektu: **ARCHITEKTÚRA**			
Výkres : **Rez A-A` - doterajší stav**			mierka **1:50** č.v. **4**