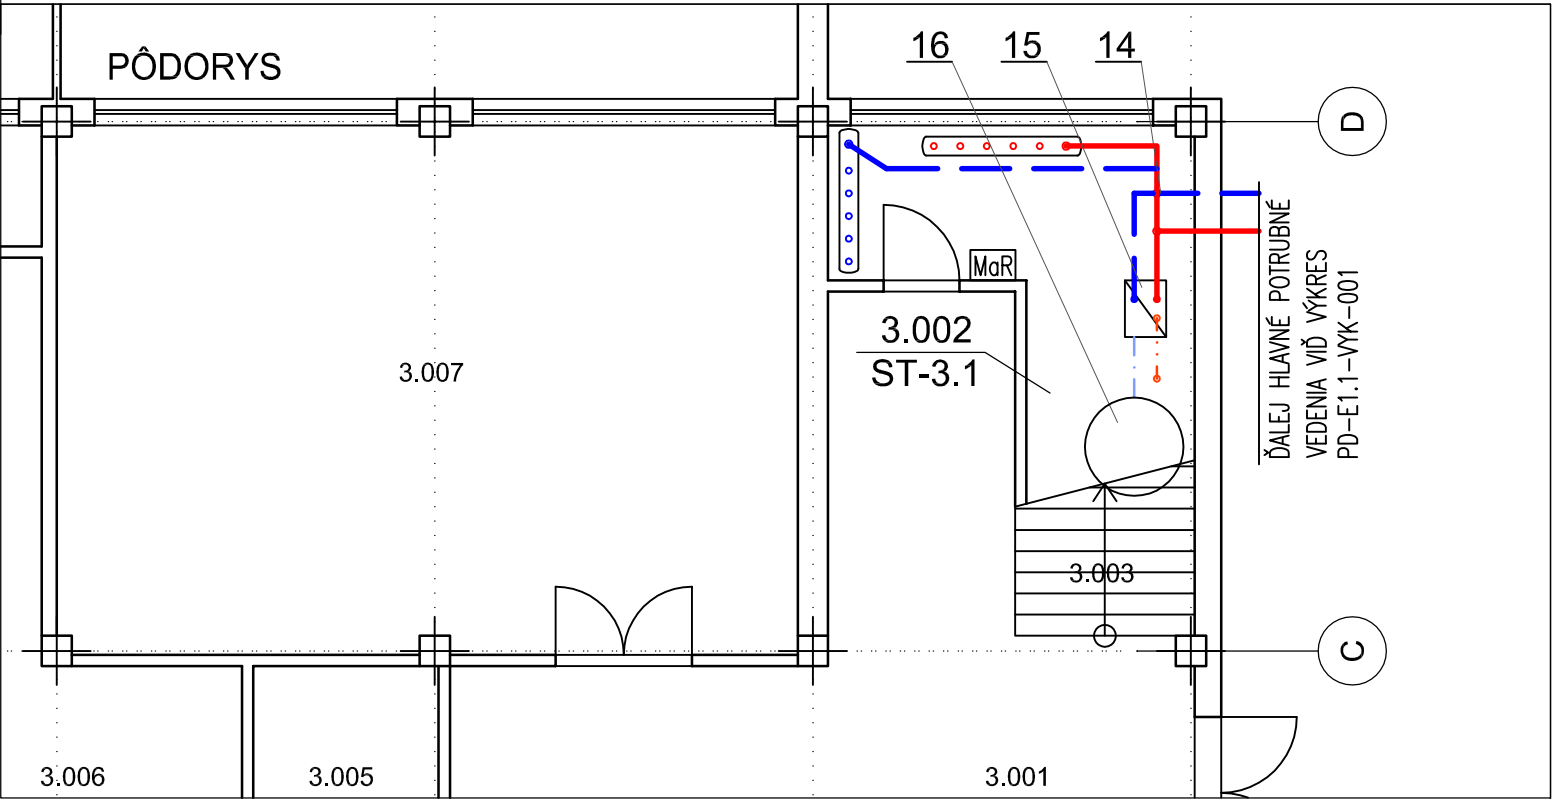
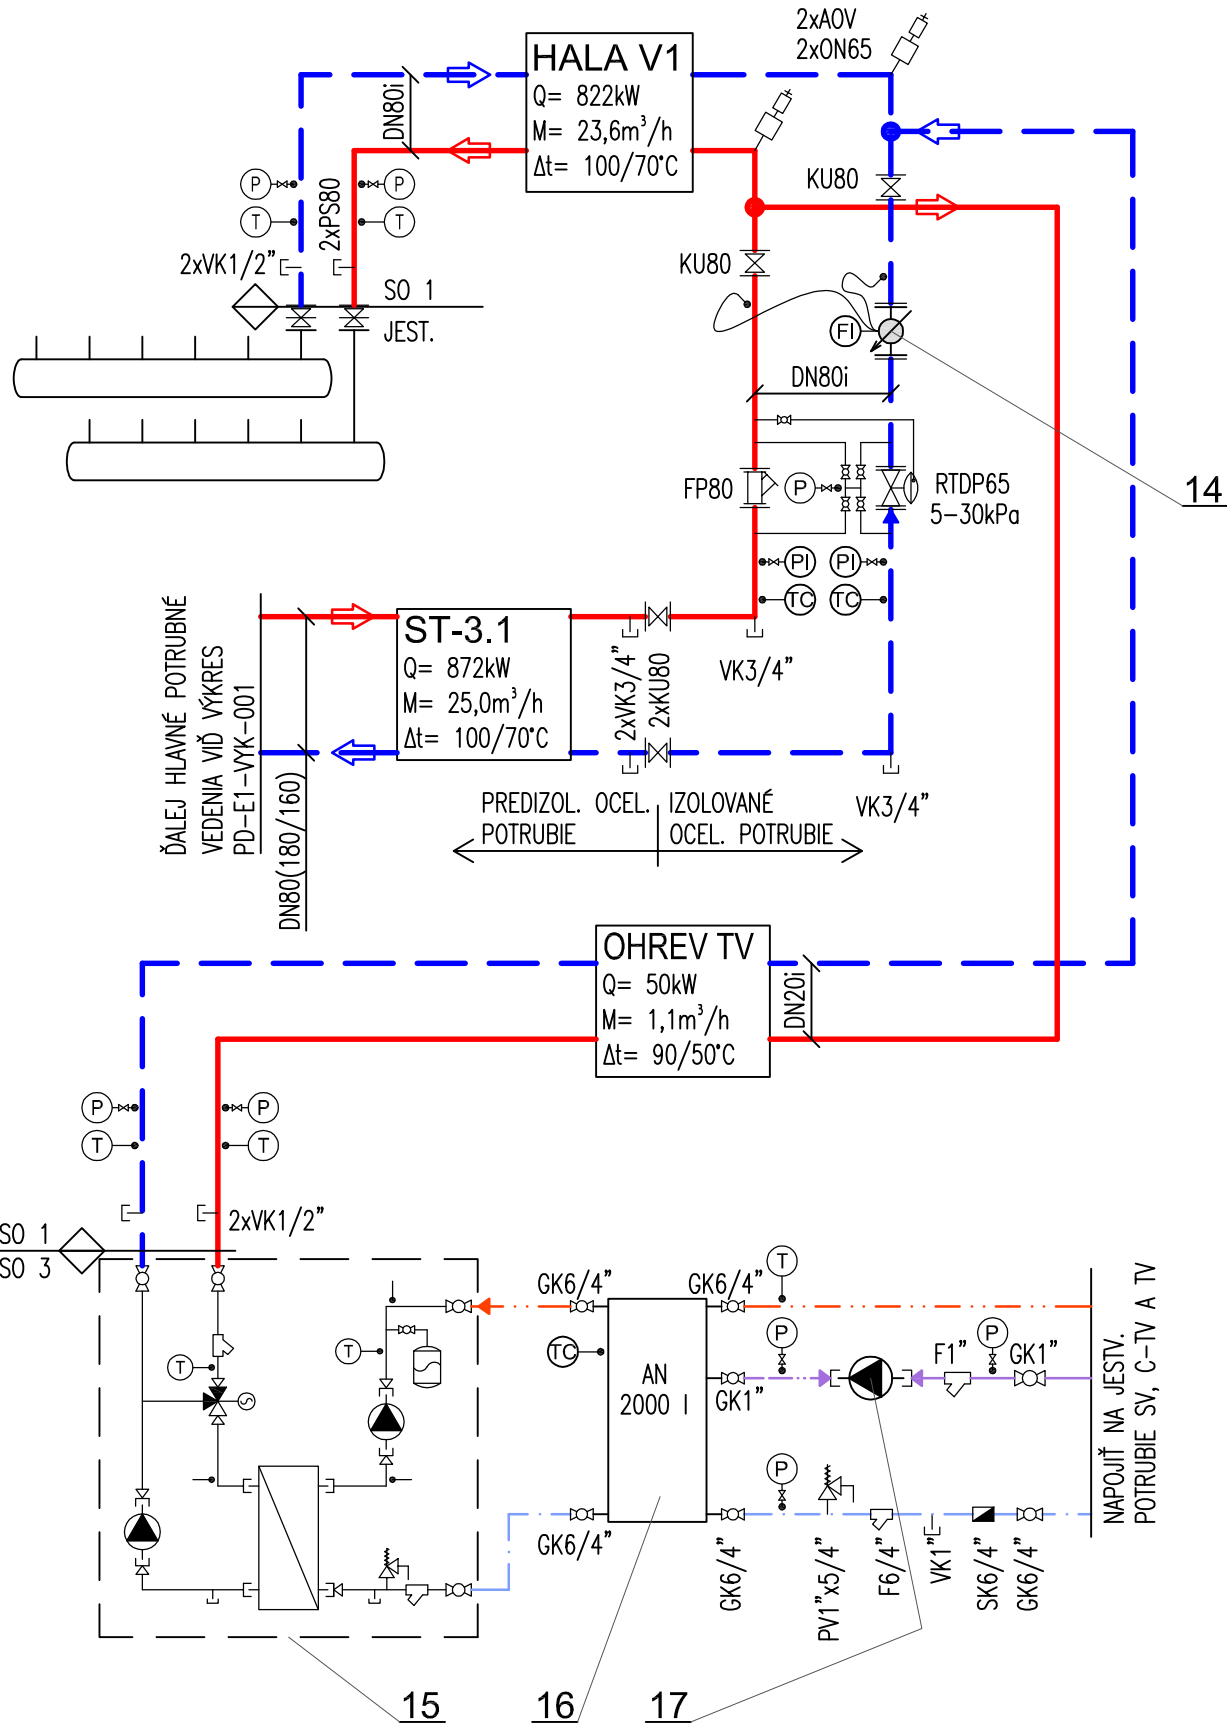


SCHÉMA


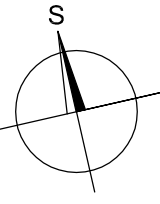



LEGENDA :

- ROZHRANIE DODÁVKY
- JESTV. - JESTVUJÚCI STAV - NIE JE PREDMETOM TECHN. RIEŠENIA PROJEKTU
- SO 1 - INVESTOR TESLA LIPTOVSKÝ HRÁDOK a.s. V RÁMCI SO1-HL. POTRUBNÉ VEDENIA
- SO 3 - INVESTOR TESLA LIPTOVSKÝ HRÁDOK a.s. V RÁMCI SO3-HALA V1

POZNÁMKY:  
LEGENDA ZARIADENÍ, POTRUBÍ A ARMATÚR VIŠ VÝKRES PD-E1-VYK-007

03			
02			
01			
Č.REV.	DÁTUM	PODPIS	VYPRACOVAL

PROJEKTANT ČASTI PD :	ORIENTÁCIA OBJEKTU:	PEČIATKA, PODPIS :
 Mlynská 5139 / 10, 921 01 Piešťany tel.: 033-7744066, fax: 033-7744065 www.racen.sk, racen@racen.sk		
HLAVNÝ PROJEKTANT :	Ing. M. HAVRENT	
ZODPOVEDNÝ PROJEKTANT :	Ing. M. HAVRENT	
VYPRACOVAL :	Ing. M. TUŽINSKÝ	
KONTROLOVAL :	Ing. M. HAVRENT	

INVESTOR :	TESLA Liptovský Hrádok a.s.	STUPEŇ :	PD
STAVBA :	MODERNIZÁCIA ZÁSOBOVANIA TEPLOM - TESLA Liptovský Hrádok a.s.	ČÍS. ZÁKAZKY :	21 - P - 13
		DÁTUM :	07 / 2013
		FORMÁT :	2 x A4
DIEL :	E1 - VYKUROVANIE	MIERKA :	1 : 100
OBJEKT :	SO 1 - HLAVNÉ POTRUBNÉ VEDENIA	DÁTUM REV. :	
OBSAH :	SO 1 - SO 3 - STROJOVNÁ TEPLA ST-3.1	ČÍS. REVÍZIE :	SADA ČÍSLO :
NÁZOV DIG. SÚBORU :	SO1_HPVD_PD.dwg	ČÍSLO VÝKRESU :	PD - E1 - VYK - 005
		00.A	1