




# PÔDORYS

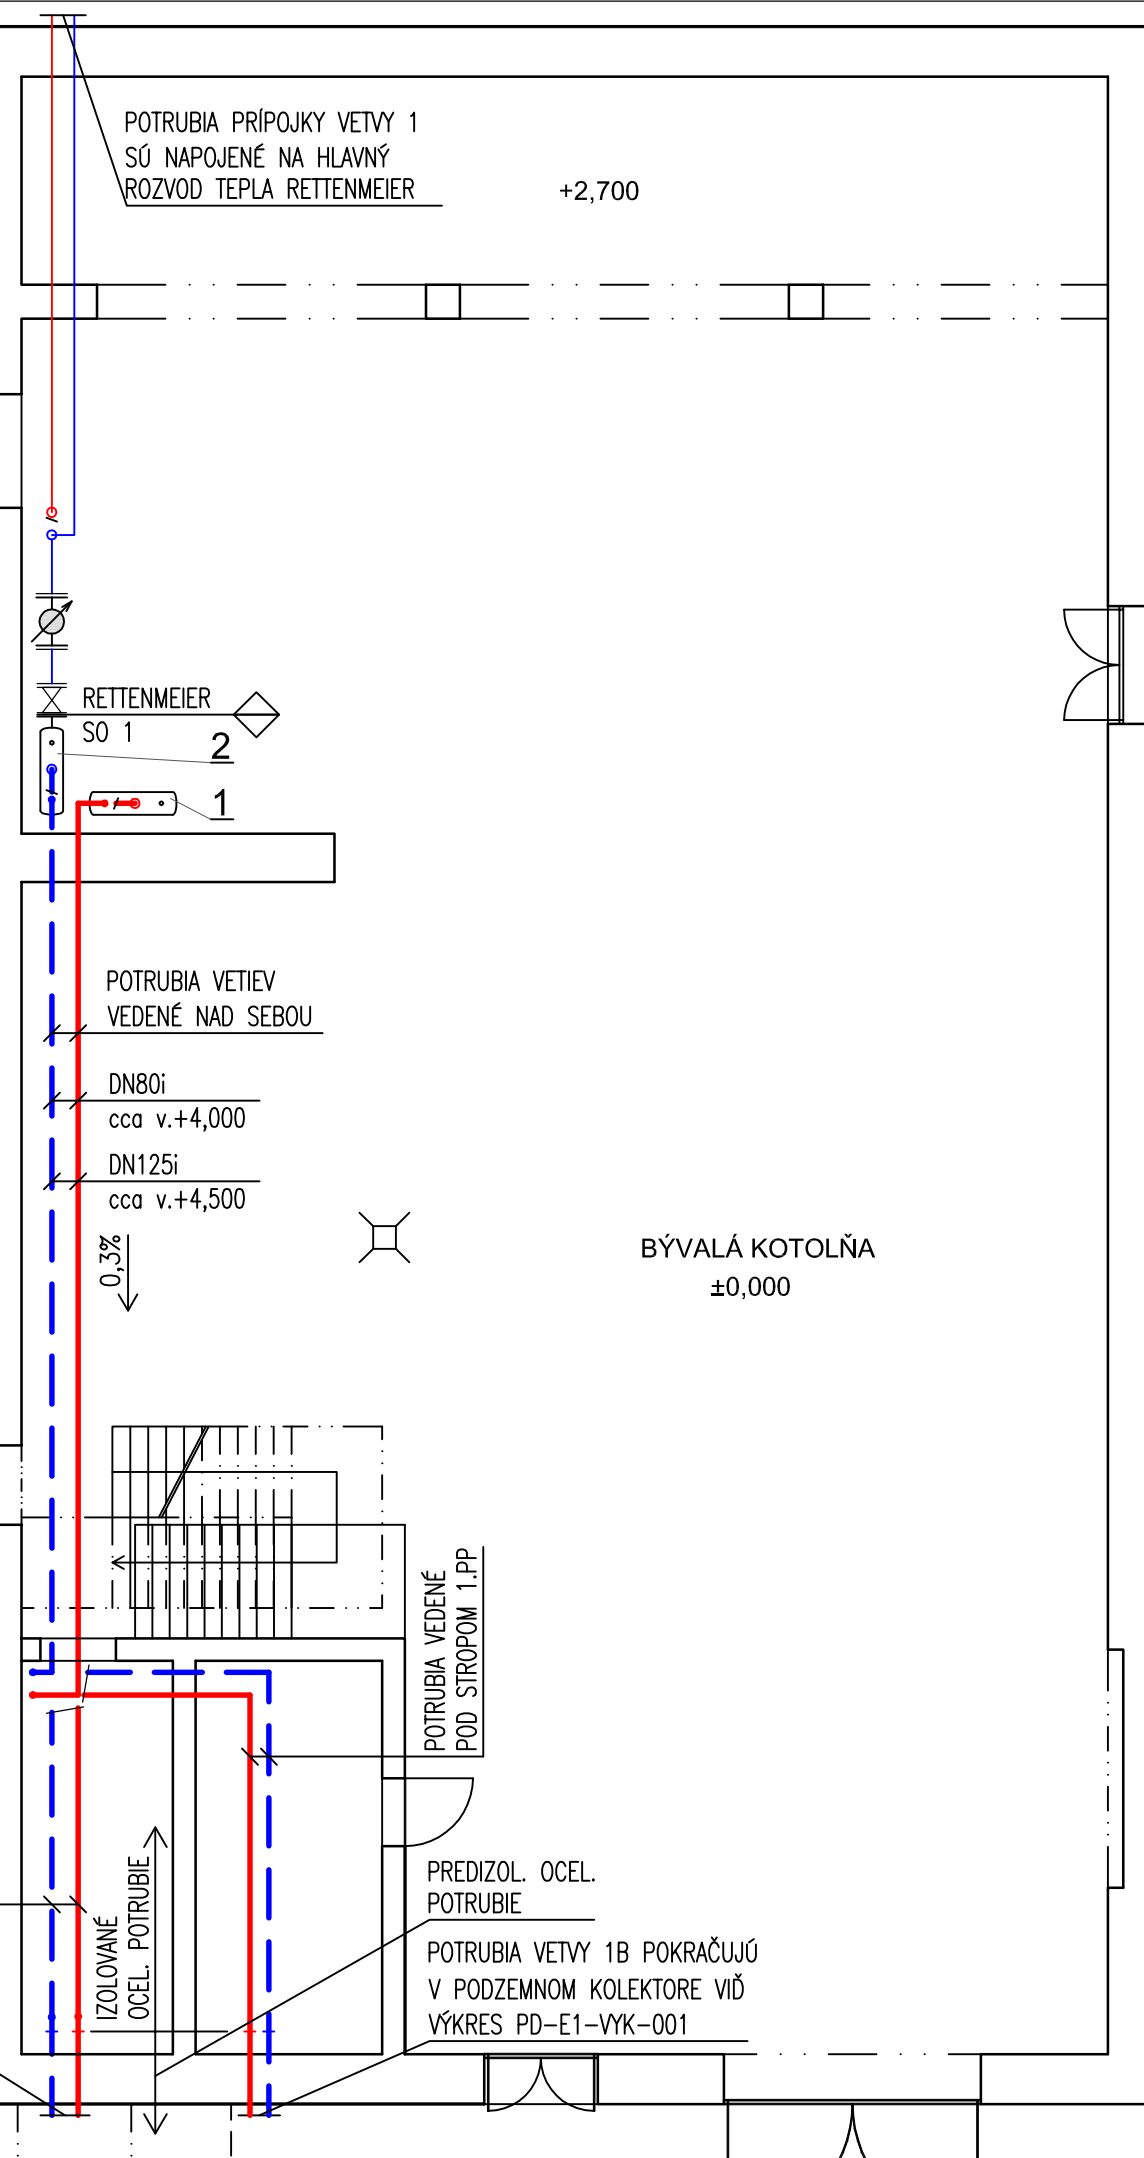

## SCHÉMA ZAPOJENIA

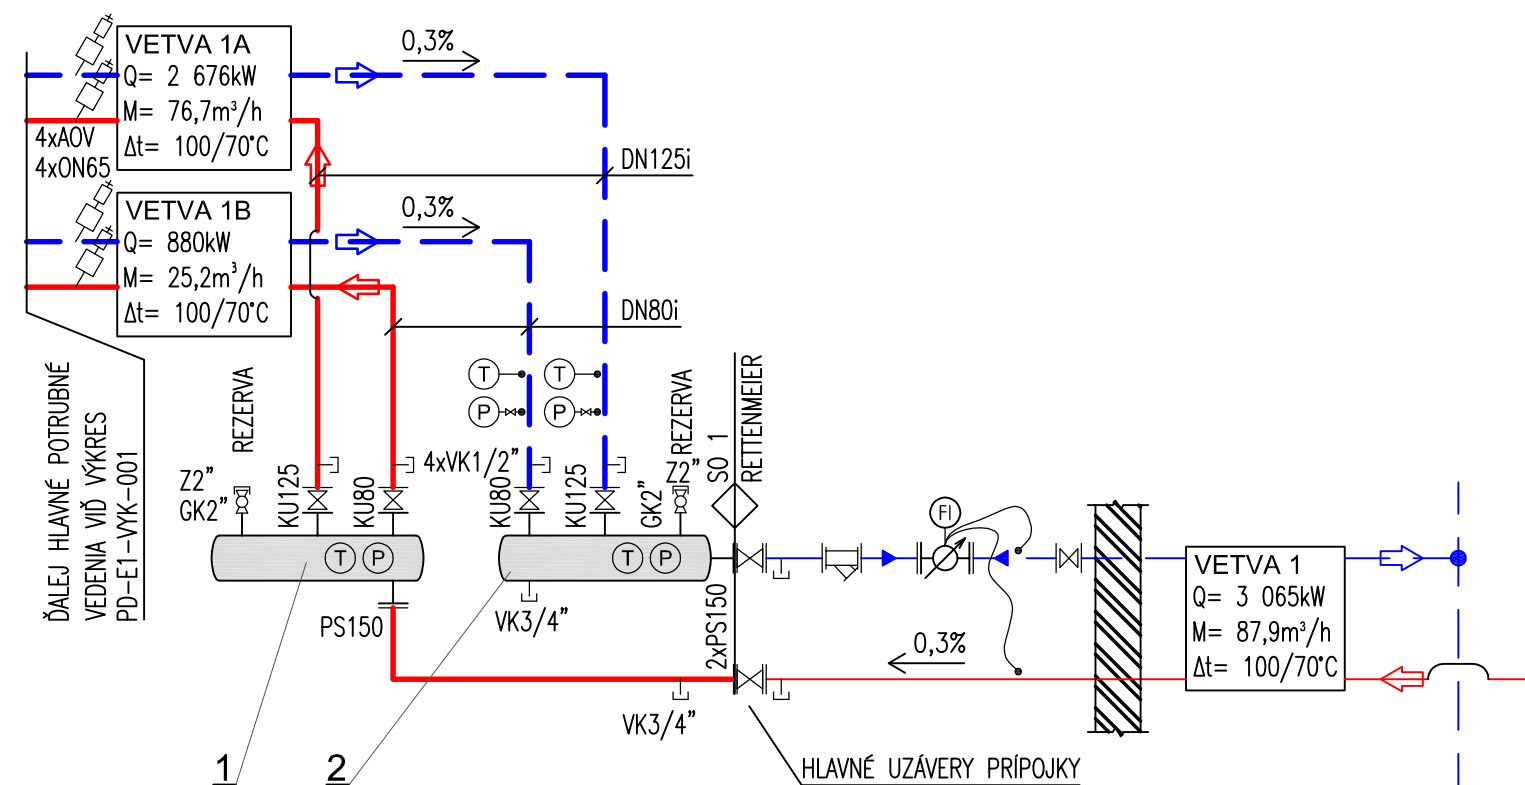




LEGENDA :

- |   |  |
|---|--|
|  | - ROZHRANIE DODÁVKY  |
| RETENMEIER  | - DODÁVATEL TEPLA DO AREÁLU TESLA LIPTOVSKÝ HRÁDOK                         |
| SO 1  | - INVEŠTOR TESLA LIPTOVSKÝ HRÁDOK a.s. V RÁMCI SO1-HLAVNÉ POTRUBNÉ VEDENIA |

POZNÁMKY:

LEGENDA ZARIADENÍ, POTRUBÍ A ARMATÚR VIĎ VÝKRES PD-E1-VYK-007

03			
02			
01			
Č.REV.	DÁTUM	PODPIS	VYPRACOVAL

PROJEKTANT ČASTI PD :  	Mlynská 5139 / 10, 921 01 Plešťany tel.: 033-7744066, fax: 033-7744065 www.racen.sk, racen@racen.sk	ORIENTÁCIA OBJEKTU:  	PEČIATKA, PODPIS :  
HLAVNÝ PROJEKTANT :	Ing. M. HAVRLENT		
ZODPOVEDNÝ PROJEKTANT :	Ing. M. HAVRLENT		
VYPRACOVAL :	Ing. M. TUŽINSKÝ		
KONTROLOVAL :	Ing. M. HAVRLENT		

INVESTOR :	TESLA Liptovský Hrádok a.s.	STUPEŇ :	PD
STAVBA :	MODERNIZÁCIA ZÁSOBOVANIA TEPLOM - TESLA Liptovský Hrádok a.s.	ČÍS. ZÁKAZKY :	21 - P - 13
		DÁTUM :	07 / 2013
		FORMÁT :	2 x A4
DIEL :	E1 - VYKUROVANIE	MIERKA :	1 : 100
OBJEKT :	SO 1 - HLAVNÉ POTRUBNÉ VEDENIA	DÁTUM REV. :	
OBSAH :	SO 1 - STROJOVNÁ TEPLA ST-1	ČÍS. REVÍZIE :	SADA ČÍSLO :
NÁZOV DIG. SÚBORU :	ČÍSLO VÝKRESU :	00.A	1
SO1 HPV PD.dwg	PD - E1 - VYK - 002		