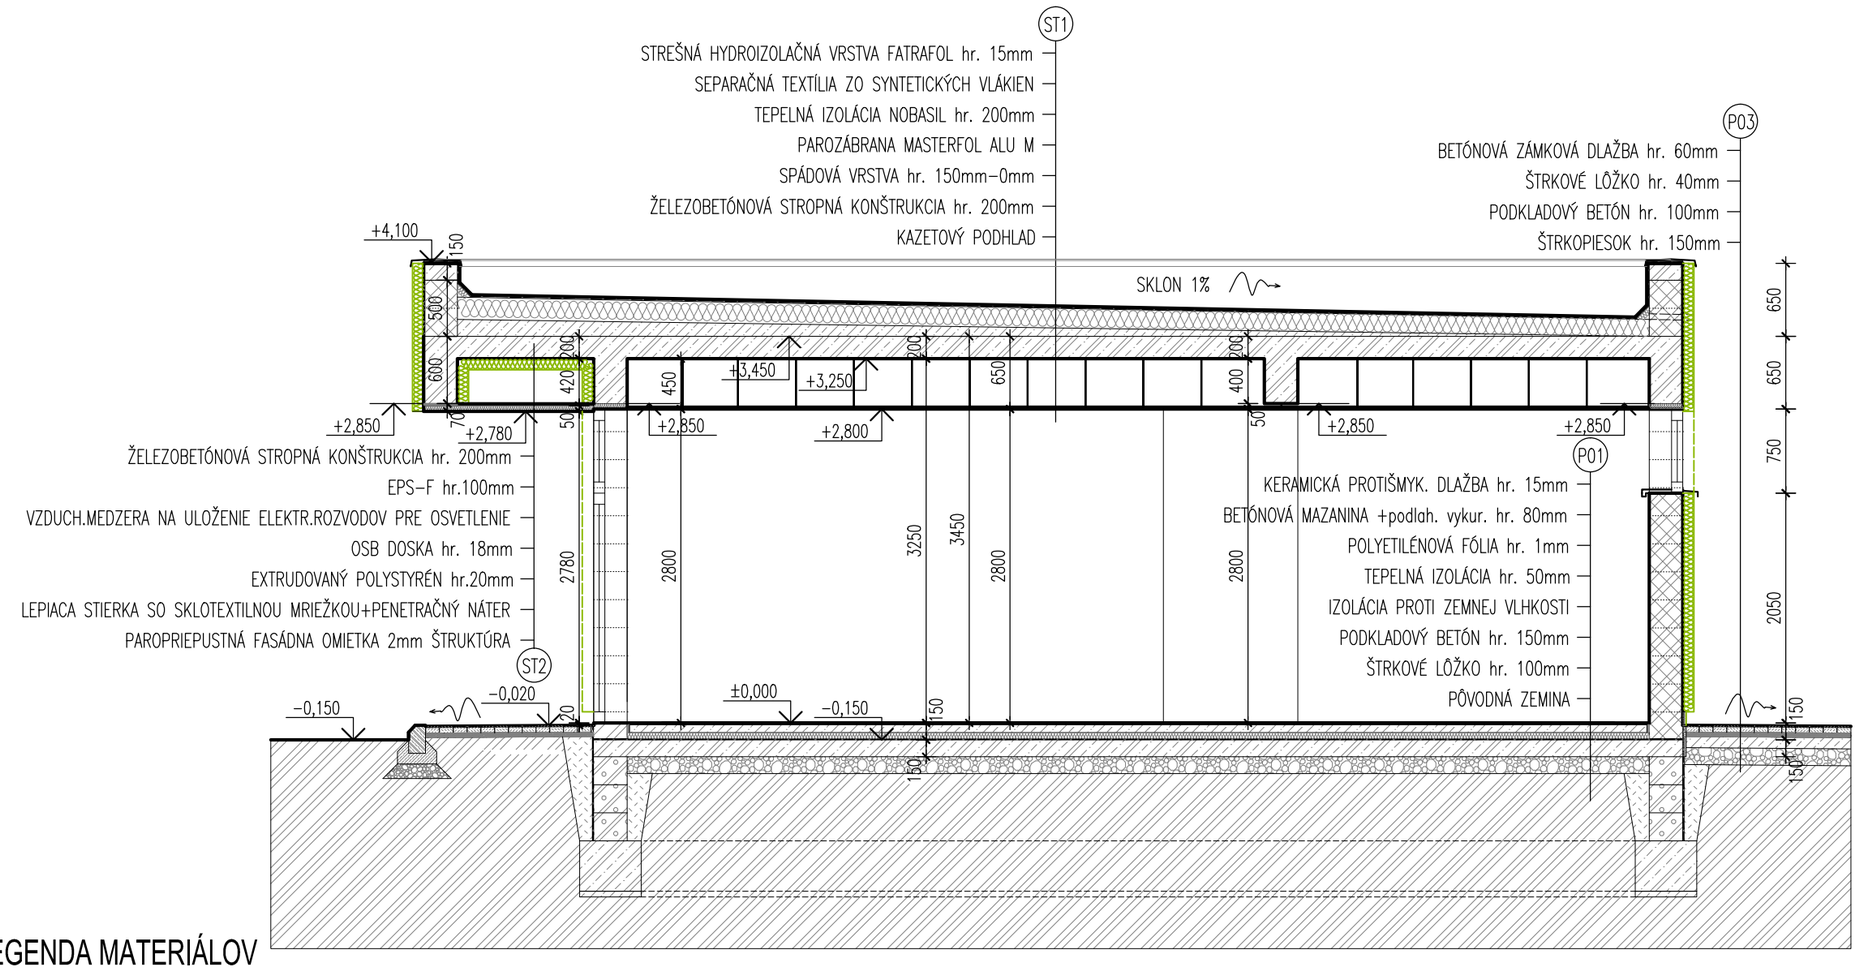
ST1
STREŠNÁ HYDROIZOLAČNÁ VRSTVA FATRAFOL hr. 15mm
SEPARAČNÁ TEXTÍLIA ZO SYNTETICKÝCH VLÁKIEN
TEPELNÁ IZOLÁCIA NOBASIL hr. 200mm
PAROZÁBRANA MASTERFOL ALU M
SPÁDOVÁ VRSTVA hr. 150mm–0mm
ŽELEZOBETÓNOVÁ STROPNÁ KONŠTRUKCIA hr. 200mm
KAZETOVÝ PODHLAD
SKLON 1%
P03
BETÓNOVÁ ZÁMKOVÁ DLAŽBA hr. 60mm
ŠTRKOVÉ LÔŽKO hr. 40mm
PODKLADOVÝ BETÓN hr. 100mm
ŠTRKOPIESOK hr. 150mm
+4,100
+2,850
+2,780
+3,450
+3,250
+2,800
+2,850
+2,850
+2,850
ŽELEZOBETÓNOVÁ STROPNÁ KONŠTRUKCIA hr. 200mm
EPS–F hr.100mm
VZDUCH.MEDZERA NA ULOŽENIE ELEKTR.ROZVODOV PRE OSVETLENIE
OSB DOSKA hr. 18mm
EXTRUDOVANÝ POLYSTYRÉN hr.20mm
LEPIACA STIERKA SO SKLOTEXTILNOU MRIEŽKOU+PENETRAČNÝ NÁTER
PAROPRIEPUSTNÁ FASÁDNA OMIETKA 2mm ŠTRUKTÚRA
P01
KERAMICKÁ PROTIŠMYK. DLAŽBA hr. 15mm
BETÓNOVÁ MAZANINA +podlah. vykur. hr. 80mm
POLYETILÉNOVÁ FÓLIA hr. 1mm
TEPELNÁ IZOLÁCIA hr. 50mm
IZOLÁCIA PROTI ZEMNEJ VLHKOSTI
PODKLADOVÝ BETÓN hr. 150mm
ŠTRKOVÉ LÔŽKO hr. 100mm
PÔVODNÁ ZEMINA
ST2
−0,150
−0,020
±0,000
−0,150
2780
2800
3250
3450
2800
2800
650
650
750
2050
150
150
150