VZOROVÝ PRIEČNY REZ
PARKOVISKO PRE OA1

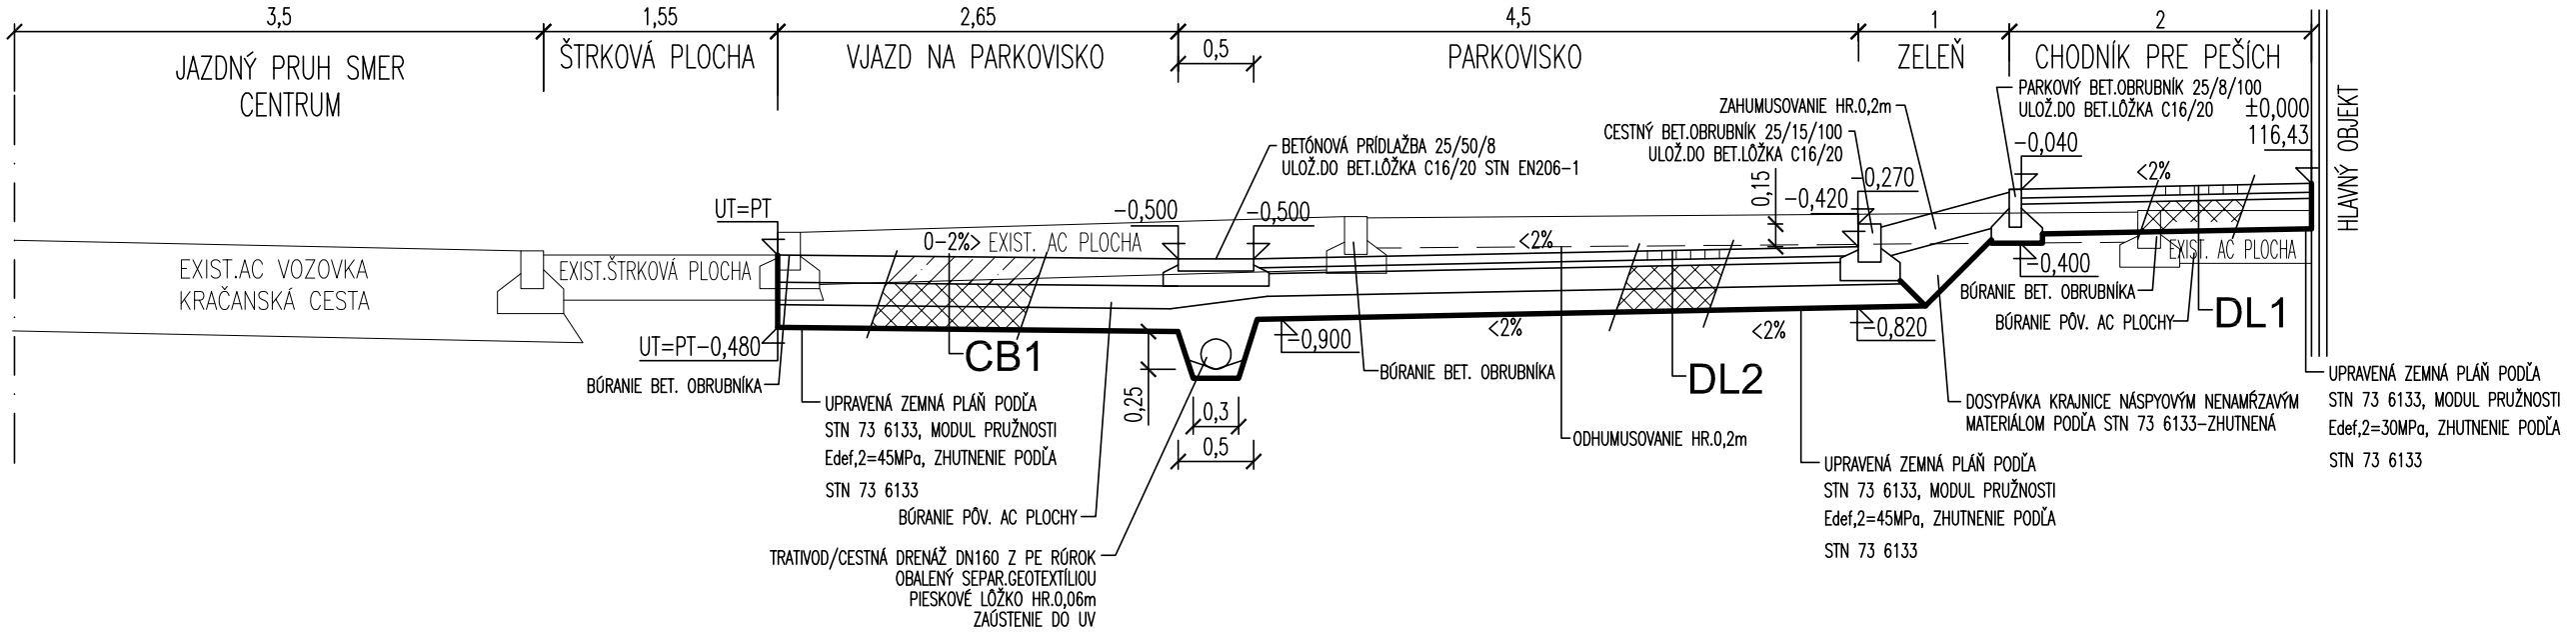

LEGENDA KONŠTRUKČNÝCH VRSTIEV:

DL1-CHODNÍK PRE PEŠÍCH - DLAŽDENÝ - En,s=30MPa:

BETÓNOVÁ ZÁMKOVÁ DLAŽBA	DL	STN 73 6131-1	60mm
DLAŽBOVÉ LÔŽKO fr.4-8	ŠD	STN 73 6126	40mm
ŠTRKOPIESOK 0-63	ŠD CDek	STN 736 126	200mm
SPOLU			300mm

DL2-KONŠTRUKCIA PARKOVISKA - PRE DOPR. ZAŤAŽ. TR.VI-VEĽMI ĽAHKÉ-NAVRHNUTÁ PRE MODUL PRUŽNOSTI En,s=45MPa:

BETÓNOVÁ ZÁMKOVÁ DLAŽBA	DL	STN 73 6131-1	60mm
DLAŽBOVÉ LÔŽKO fr.4-8	ŠD	STN 73 6126	40mm
ŠTRKODRVINA	ŠD, 31,5Gc	STN 73 6126	150mm
ŠTRKODRVINA	ŠD, 63Gp	STN 73 6126	min.150mm
PROTIROPNÁ IZOLÁCIA + 2x OCHRANNÁ GEOTEXTÍLIA			
SPOLU			min.400mm

CB1-VJAZD NA PARKOVISKO - PRE DOPR. ZAŤAŽ. TR.VI.-VEĽMI ĽAHKÉ-NAVRHNUTÁ PRE MODUL PRUŽNOSTI En,s=45MPa:

CESTNÝ BETÓN	CBIII	STN 73 6123	180mm
BETÓN STN EN 206-1:C25/30-XF4-Dmax32-S3			
ŠTRKODRVINA	ŠD, 31,5Gc	STN 73 6126	150mm
ŠTRKODRVINA	ŠD, 63GP	STN 73 6126	min.150mm
SPOLU			min.480mm

POZNÁMKY:

PRI REALIZÁCII A OŠETROVANÍ CEMENTOBETÓNOVÉHO KRYTU JE NUTNÉ DODRŽIAVAŤ USTANOVENIA STN 73 6123.
PRED UTESNENÍM JE NUTNÉ ŠKÁRY VYČISTIŤ OD NEČISTÔT A VYSUŠIŤ. PRED VYPLNENÍM ŠKÁRY NANIESŤ PENETRAČNÝ NÁTER.
POLOHA PRIEČNYCH A POZDĽŽNYCH ŠKÁR SA VYZNAČÍ NA BETÓNOVOM KRYTE S PRESNOSŤOU +10mm
BETÓN, VLASTNOSTI, POŽIADAVKY A TECHNOLOGICKÉ POSTUPY JE POTREBNÉ VYKONAŤ PODĽA STN EN 206-1.
PRI KLADENÍ BETÓNOVÝCH VÝROBKOV JE POTREBNÉ DODRŽIAVAŤ TECHNICKÉ POKYNY A POŽIADAVKY VÝROBCU.
NA POUŽITIE GEOSYNTETICKÝCH MATERIÁLOV SA VŤAHUJE TP MDVaRR SR 01/2013.

TÁTO DOKUMENTÁCIA SLÚŽI VÝHRADNE NA ÚČELY STAVEBNÉHO KONANIA.
PRED ZAHÁJENÍM VÝSTAVBY JE POTREBNÉ SPRACOVAŤ REALIZAČNÝ PROJEKT.
AK BUDE DIELO REALIZOVANÉ BEZ REALIZAČNÉHO PROJEKTU, PROJEKTANT NEZODPOVEDÁ ZA ZREALIZOVANÉ DIELO !!!

SÚRADNICOVÝ SYSTÉM: S-JTSK
VÝŠKOVÝ SYSTÉM: Bpv

SO-05

HLAVNÝ INŽINIER PROJEKTU Ing.PINTÉR ZOLTÁN	ZODPOVEDNÝ PROJEKTANT Ing. PAVOL SEBÖK	VYPRACOVAL Ing. PAVOL SEBÖK

MIESTO STAVBY
k.ú. Dun. Streda, Kračanská cesta, č.p. 3134/5, 6,/9,, 3396/3

INVESTOR
DANUBIA a.s., Dunajská Streda

PAULOS-DLS
DESIGN LABORATORY SLOVAKIA
Ing. Pavol Sebök
IČO: 43 216 731 IČ DPH: SK1044562739
www.paulos-dls.eu

FORMÁT	2 x A4
DÁTUM	05.2013
STUPEŇ	DSP
ARCH. Č.	
Č.VÝKRESU	5
MIERKA	1:50

OBJEKT: SO-05 SPEVNENÉ PLOCHY A PARKOVISKÁ

VZOROVÝ PRIEČNY REZ