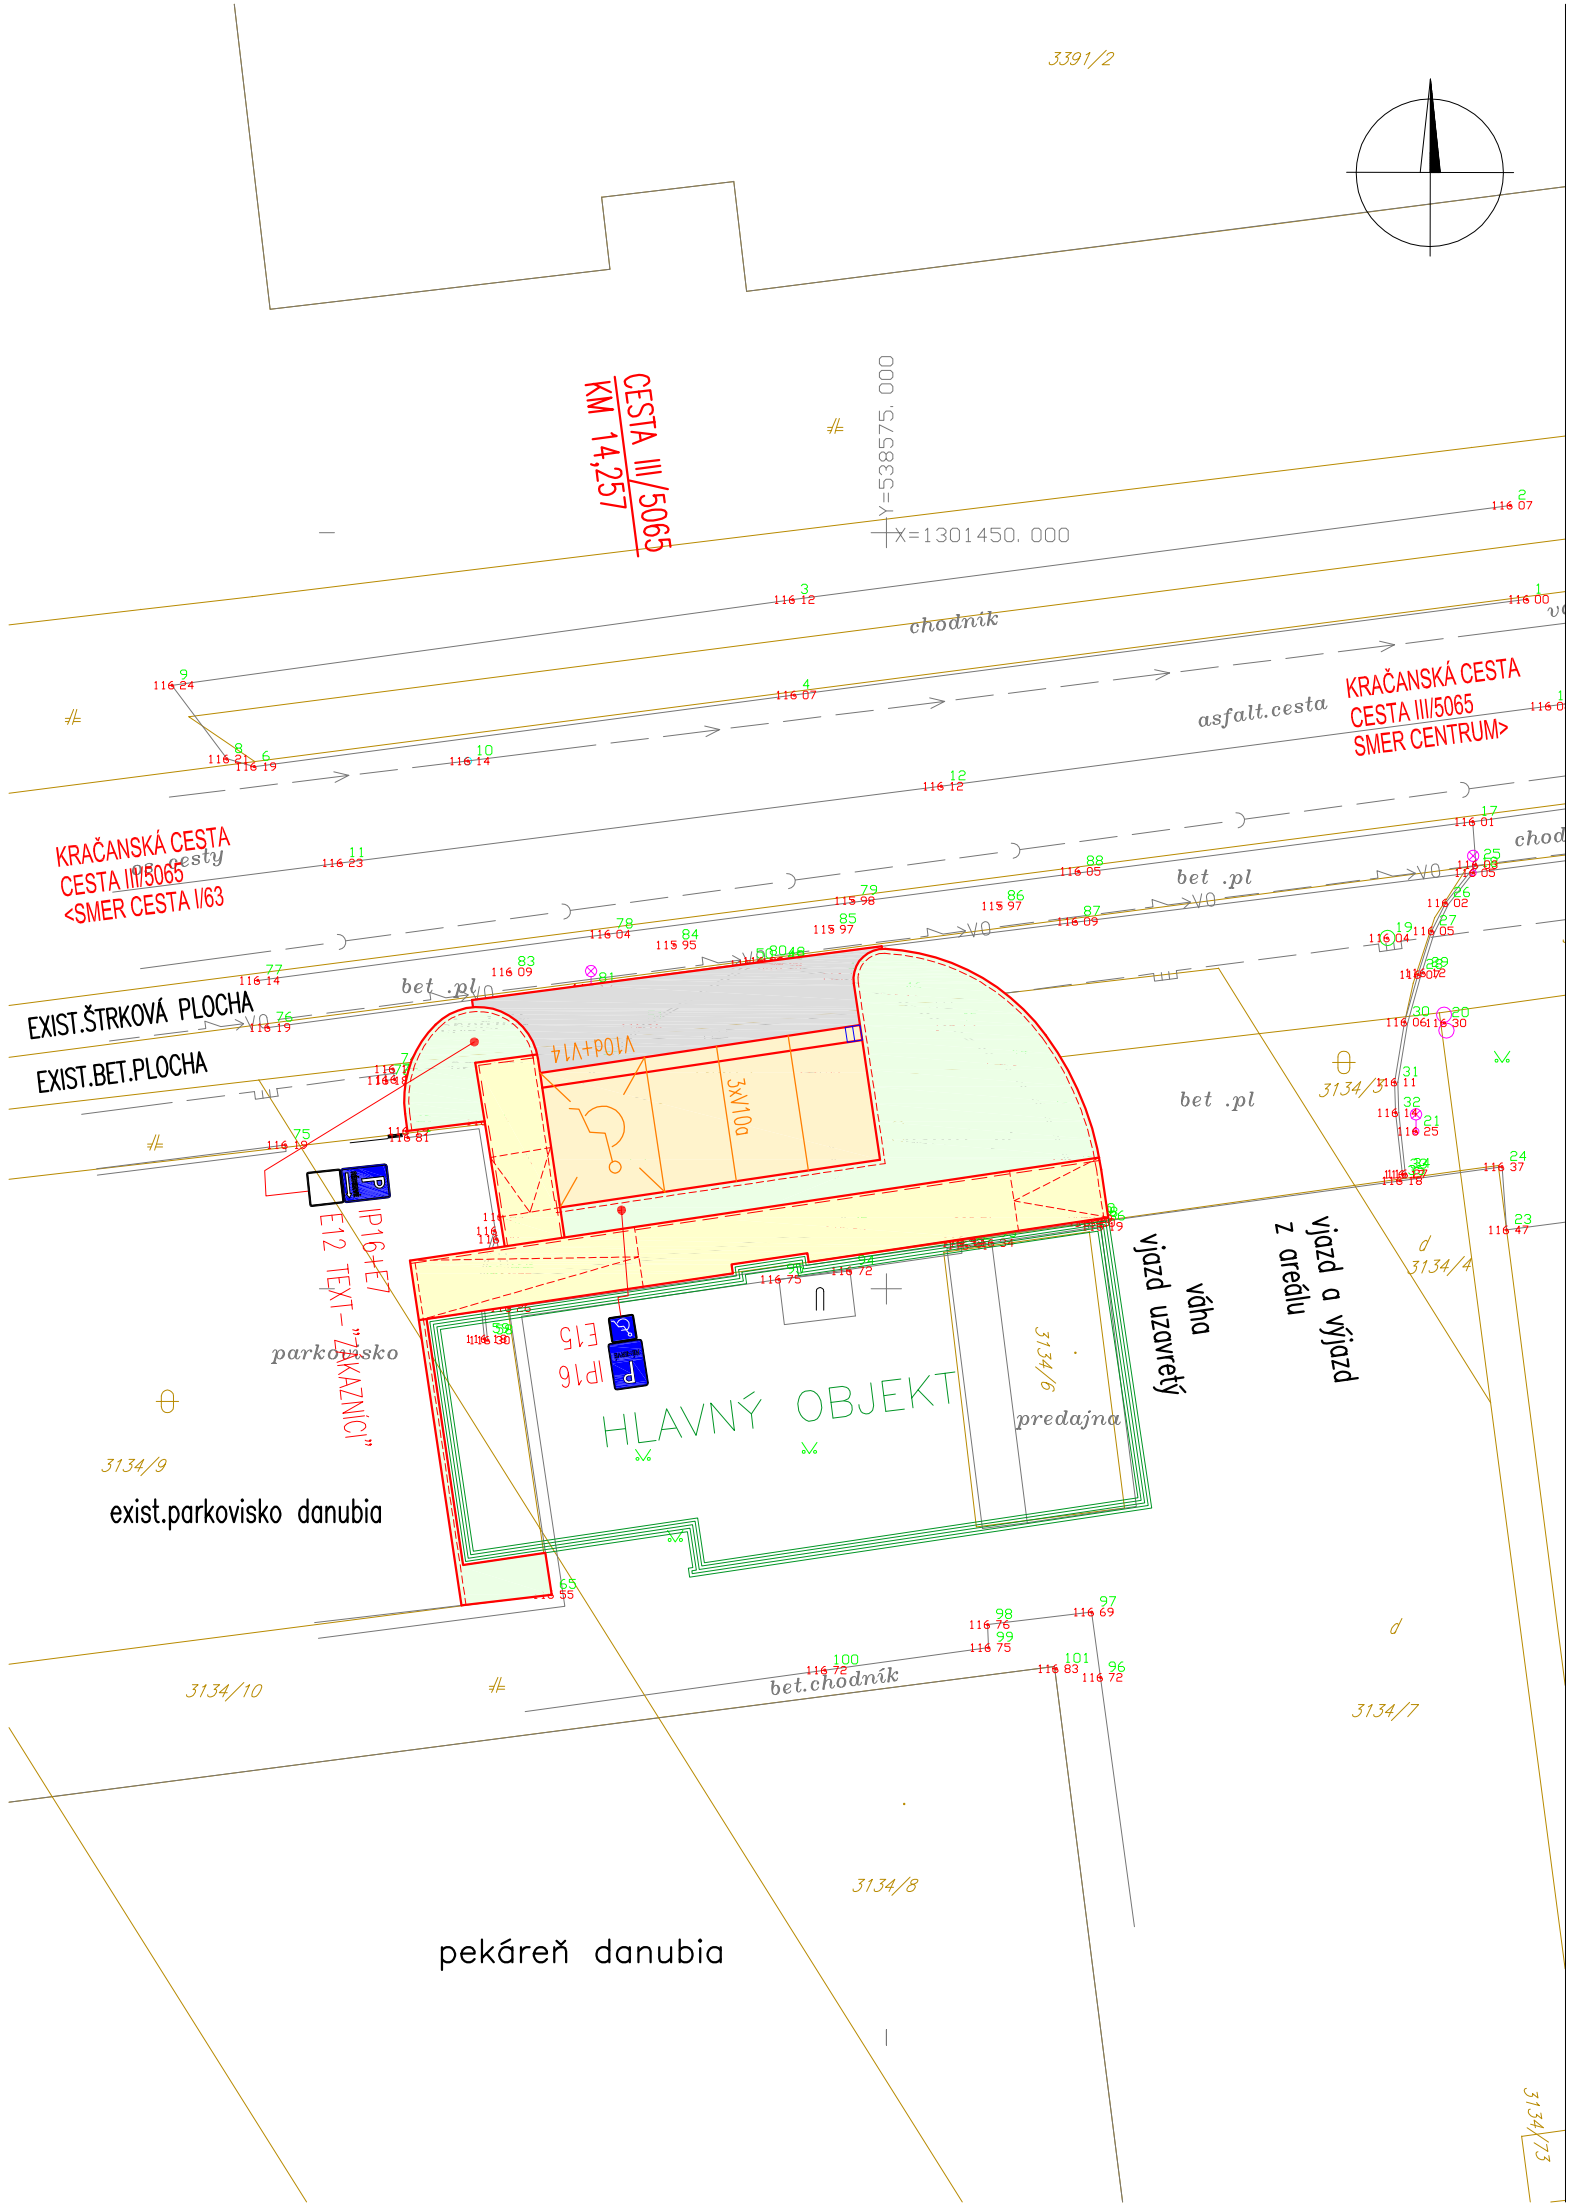

LEGENDA:

- KATASTRÁLNA MAPA / GEODETICKÉ ZAMERANIE
- HLAVNÝ OBJEKT – VÝPRAVNÁ BUDOVA A SÚVISIACE OBJEKTY
- KOMUNIKÁCIE A PLOCHY PRE PEŠÍCH DLAŽDENÉ
- PARKOVISKO PRE AO1–DLAŽBA+PROTIROPNÁ IZOLÁCIA
- PLOCHA ZELENE–HUMUSOVANIE+HYDROOSEV
- VJAZD NA PARKOVISKO S CB VOZOVKOU

LEGENDA DOPRAVNÉHO ZNAČENIA:

V10a — NAVRHOVANÉ VODOROVNÉ DOPRAVNÉ ZNAČENIE V10a – NÁSTREK FARBA BIELA

IP16 NAVRHOVANÉ ZVISLÉ TRVALÉ DOPRAVNÉ ZNAČENIE IP16–ZAKLADNÁ VEĽKOSŤ

- DOPRAVNÉ ZNAČENIE JE NUTNÉ OSÁDZAŤ ZA PRÍTOMNOSTI ZÁSTUPCU OR PZ SR-ODI DUN.STREDA A REŠPEKTOVAŤ JEHO PRÍKAZY A NARIADENIA

- POUŽITÉ ZVISLÉ DOPRAVNÉ ZNAČKY SÚ Z POZINKOVANÉHO PLECHU S FÓLIOU TRIEDY Ref1 A R1.
- POUŽITÉ VODOROVNÉ DOPRAVNÉ ZNAČENIE JE VYHOTOVENÉ NÁSTREKOM BIELEJ FARBY – REFLEXNÉ.

REFLEXNÁ ÚPRAVA TR.1
OSADENIE NA POZINKOVANEJ TYČOVINE

TÁTO DOKUMENTÁCIA SLÚŽI VÝHRADNE NA ÚČELY STAVEBNÉHO KONANIA.
PRED ZAHÁJENÍM VÝSTAVBY JE POTREBNÉ SPRACOVAŤ REALIZAČNÝ PROJEKT.
AK BUDE DIELO REALIZOVANÉ BEZ REALIZAČNÉHO PROJEKTU, PROJEKTANT
NEZODPOVEDÁ ZA ZREALIZOVANÉ DIELO !!!

SÚRADNICOVÝ SYSTÉM: S–JTSK
VÝŠKOVÝ SYSTÉM: Bpv

SO-05

HLAVNÝ INŽINIER PROJEKTU Ing.PINTÉR ZOLTÁN	ZODPOVEDNÝ PROJEKTANT Ing. PAVOL SEBÖK	VYPRACOVAL Ing. PAVOL SEBÖK
MIESTO STAVBY k.ú. Dun. Streda, Kračanská cesta, č.p. 3134/5, 6, 9,, 3396/3		
INVESTOR DANUBIA a.s., Dunajská Streda		

PAULOS • DLS
DESIGN LABORATORY SLOVAKIA
Ing. Pavol Sebök
IČ O: 43 216 731 IČ DPH: SK1044562739
www.paulos-dls.eu

FORMÁT	2 x A4
DÁTUM	05.2013
STUPEŇ	DSP
ARCH. Č.	
Č.VÝKRESU	6
MIERKA	1:250

OBJEKT: SO-05 SPEVNENÉ PLOCHY A PARKOVISKÁ

TRVALÉ DOPRAVNÉ ZNAČENIE