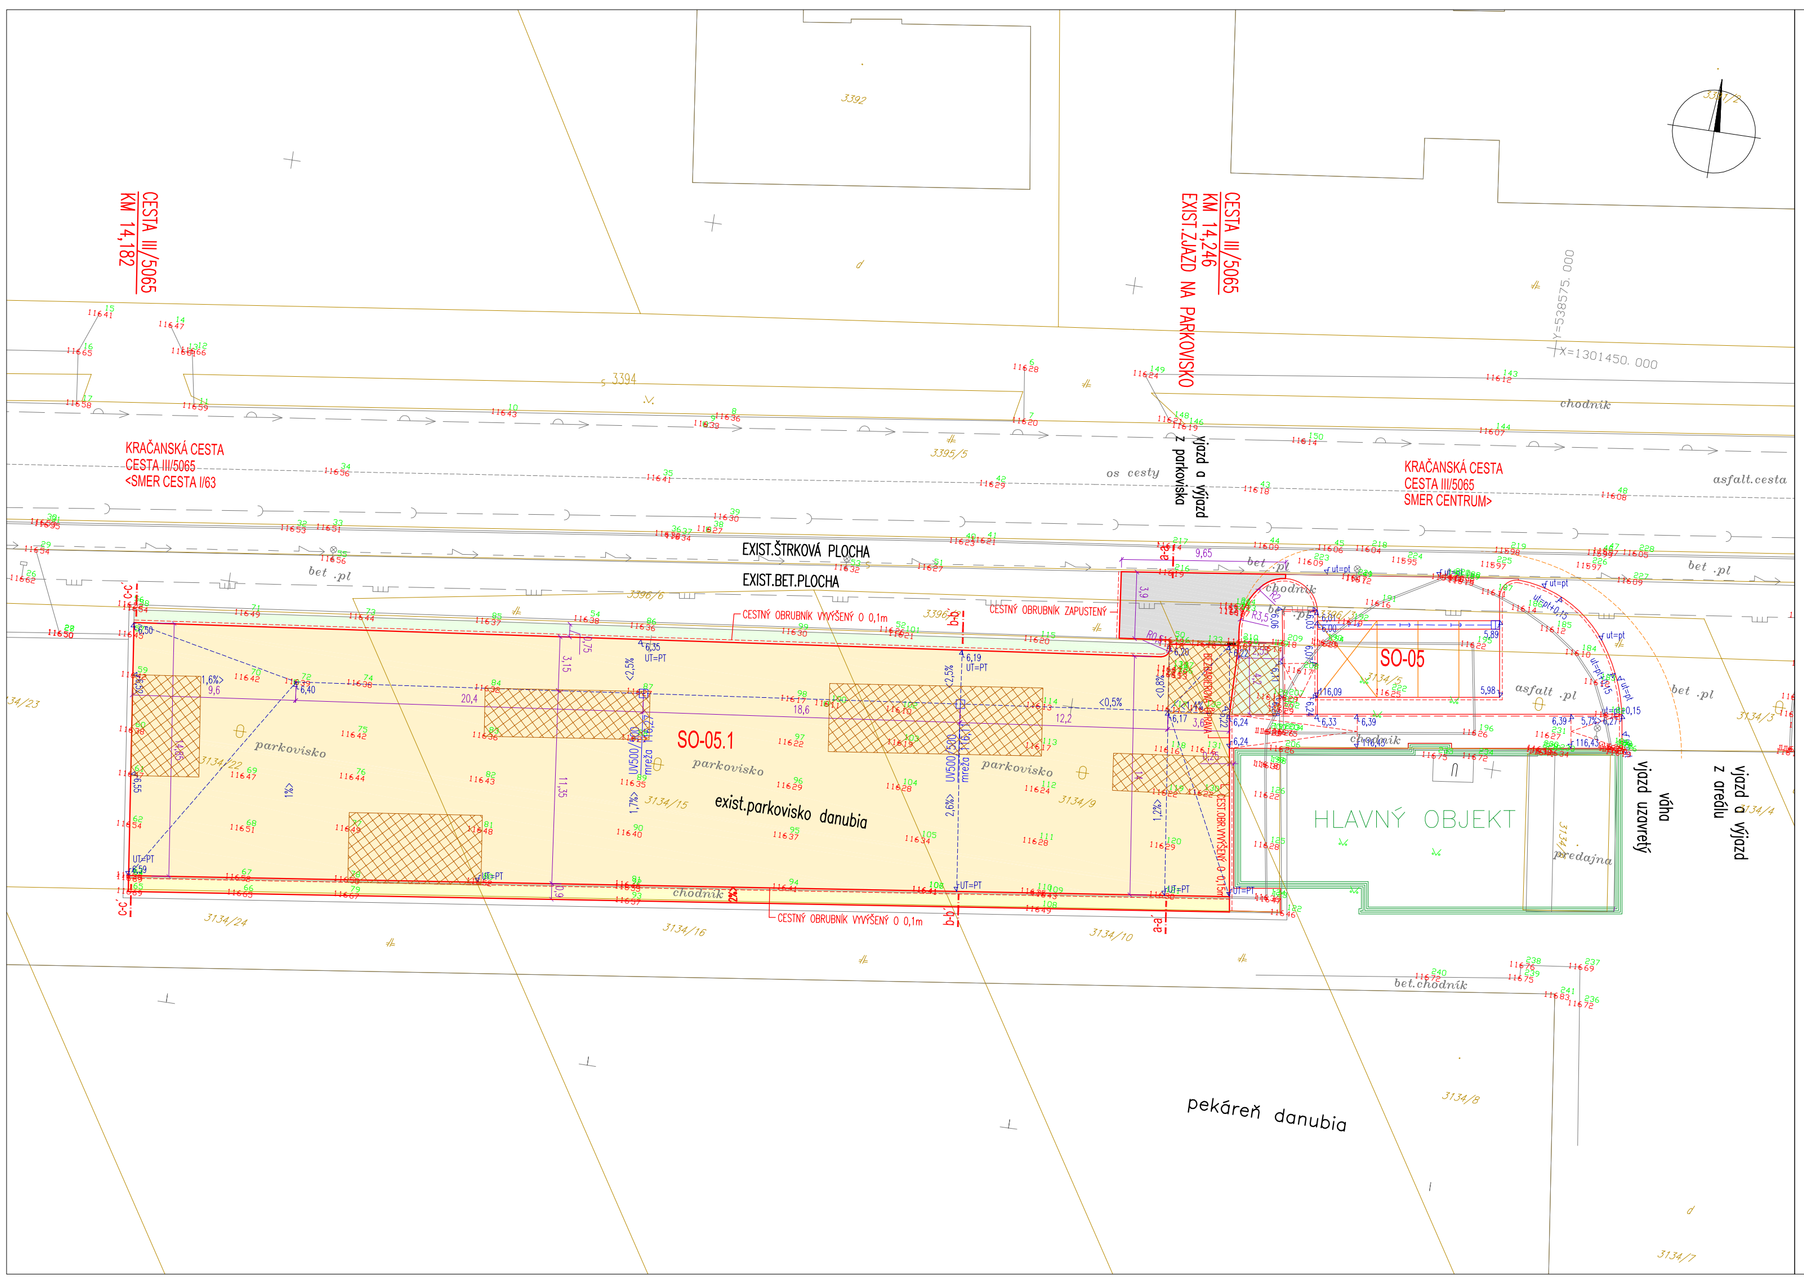

LEGENDA:

- KATASTRÁLNA MAPA / GEODETICKÉ ZAMERANIE
- EXISTUJÚCA KANALIZÁCIA
- EXISTUJÚCI STL PLYNOVOD
- EXISTUJÚCE VEDENIE VEREJNÉHO OSVETLENIA
- HLAVNÝ OBJEKT – VÝPRAVNÁ BUDOVA A SÚVISIACE OBJEKTY
- KOMUNIKÁCIE A PLOCHY PRE PEŠÍCH S CB VOZOVKOU/60m2
- PARKOVISKO PRE A01–CB VOZOVKA BEZ ÚPRAVY PODLOŽIA+PROTIROPNÁ IZOLÁCIA/758m2
- PARKOVISKO PRE A01–CB VOZOVKA S ÚPRAVOU AJ PODLOŽIA+PROTIROPNÁ IZOLÁCIA/175m2
- PLOCHA ZELENE–HUMUSOVANIE+HYDROOSEV/56,30m2
- VJAZD NA PARKOVISKO S CB VOZOVKOU/31,20m2

UV 500/500 — ULIČNÝ VPUST S MREŽOU 500/500, S LAPAČOM NEČISTÔT S NAPOJENÍM NA AREÁLOVÚ KANALIZÁCIU

7,29 — VÝŠKOPIS–BOD S VÝŠKOU 7,29=117,29m n.m.

POZNÁMKY:

INŽINIERSKE SIETE SÚ ZAKRESLENÉ LEN INFORMATÍVNE. PRED ZAHÁJENÍM VÝKOPOVÝCH PRÁC JE POTREBNÉ POŽIADAŤ SPRÁVCOV JEDNOTLIVÝCH SIETÍ O VYTÝČENIE ICH PRESNEJ POLOHY !!!

ZMENA 1, 04.2015

SO-05.1

HLAVNÝ INŽINIER PROJEKTU: Ing.PINTÉR ZOLTÁN	ZODPOVEDNÝ PROJEKTANT: Ing. PAVOL SEBÖK	VYPRACOVAL: Ing. PAVOL SEBÖK

MIESTO STAVBY: k.ú. Dun. Streda, Kračanská cesta, č.p. 3134/5, 9, 15, 22, 3396/2, 3

INVESTOR: DANUBIA a.s., Dunajská Streda

PAULOS-DLS
DESIGN LABORATORY SLOVAKIA
Ing. Pavol Sebök
tč 0: 43 216 731
IČ DPH: SK1044562739
www.paulos-dls.eu

FORMÁT	3 x A4
DÁTUM	04.2015
STUPEŇ	ZSPD
ARCH. Č.	
Č.VÝKRESU	3
MIERKA	1:250

OBJEKT: SO–05.1 REKONŠTRUKCIA EXISTUJÚCEHO PARKOVISKA

SITUÁCIA