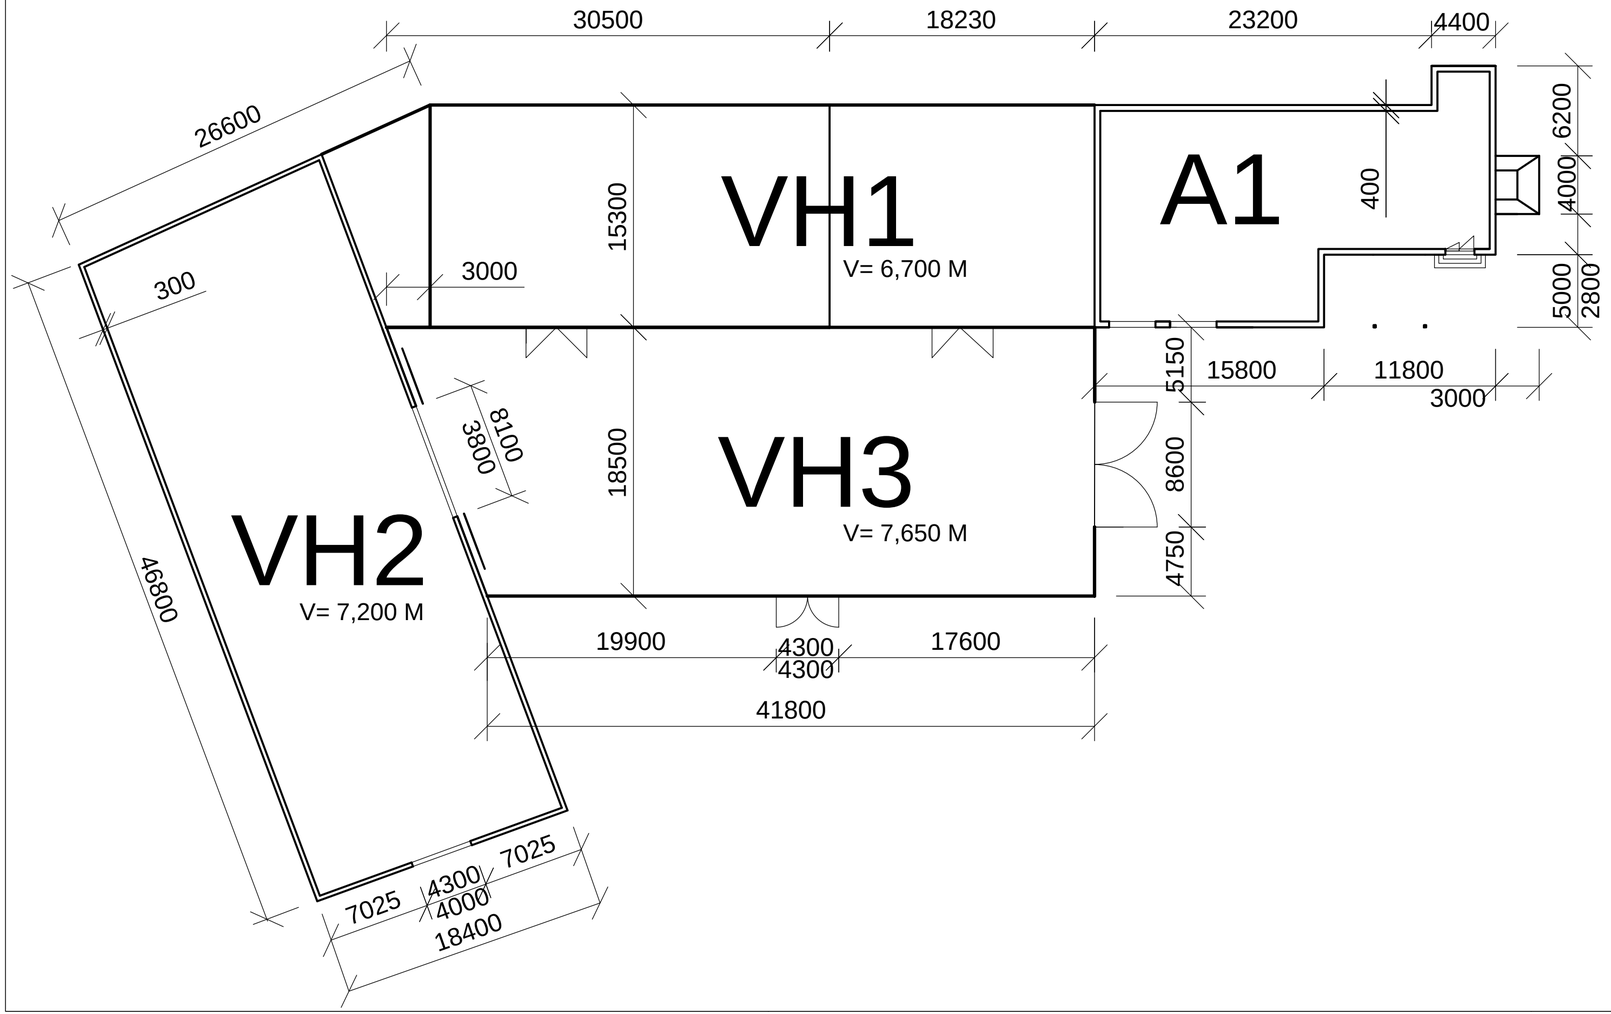

VÝROBNO-SKLADOVÝ AREÁL KRON SK

SENICA,DOLNÉ SUROVINY

VÝROBNÁ HALA:

VH1... 687,98 m2

VH2... 870,50 m2

VH3... 844,62 m2

ADMINISTRATÍVNA BUDOVA:

A1 ... 339,320 m2

ZODP. PROJEKTANT	VYPRACOVAL	KRESLIL	KONTROLOVAL	Ing. Jozef Žižák, Macharova 9, 851 01Bratislava TLF. 02/62244535, 0902170334 autorizovaný stavebný inžinier
ING. JOZEF ŽIŽÁK	DENIS PAKŠI	DENIS PAKŠI	ING. JOZEF ŽIŽÁK	
KRAJ: BRATISLAVSKÝ				FORMÁT: 3A4
KRON SK, Senica				DÁTUM: 2013
ZATEPLENIE				Č. ZÁKAZKY:
				ÚČEL:
				Č. KÓPIE:
				ARCH. Č.:
1:50	DRUH VÝKRESU: PÔDORYS - PÔVODNÝ STAV - Administratívna budova A1,výrobná hala VH1 a VH 2 : Senica, Suroviny			Č. VÝKRESU: 1