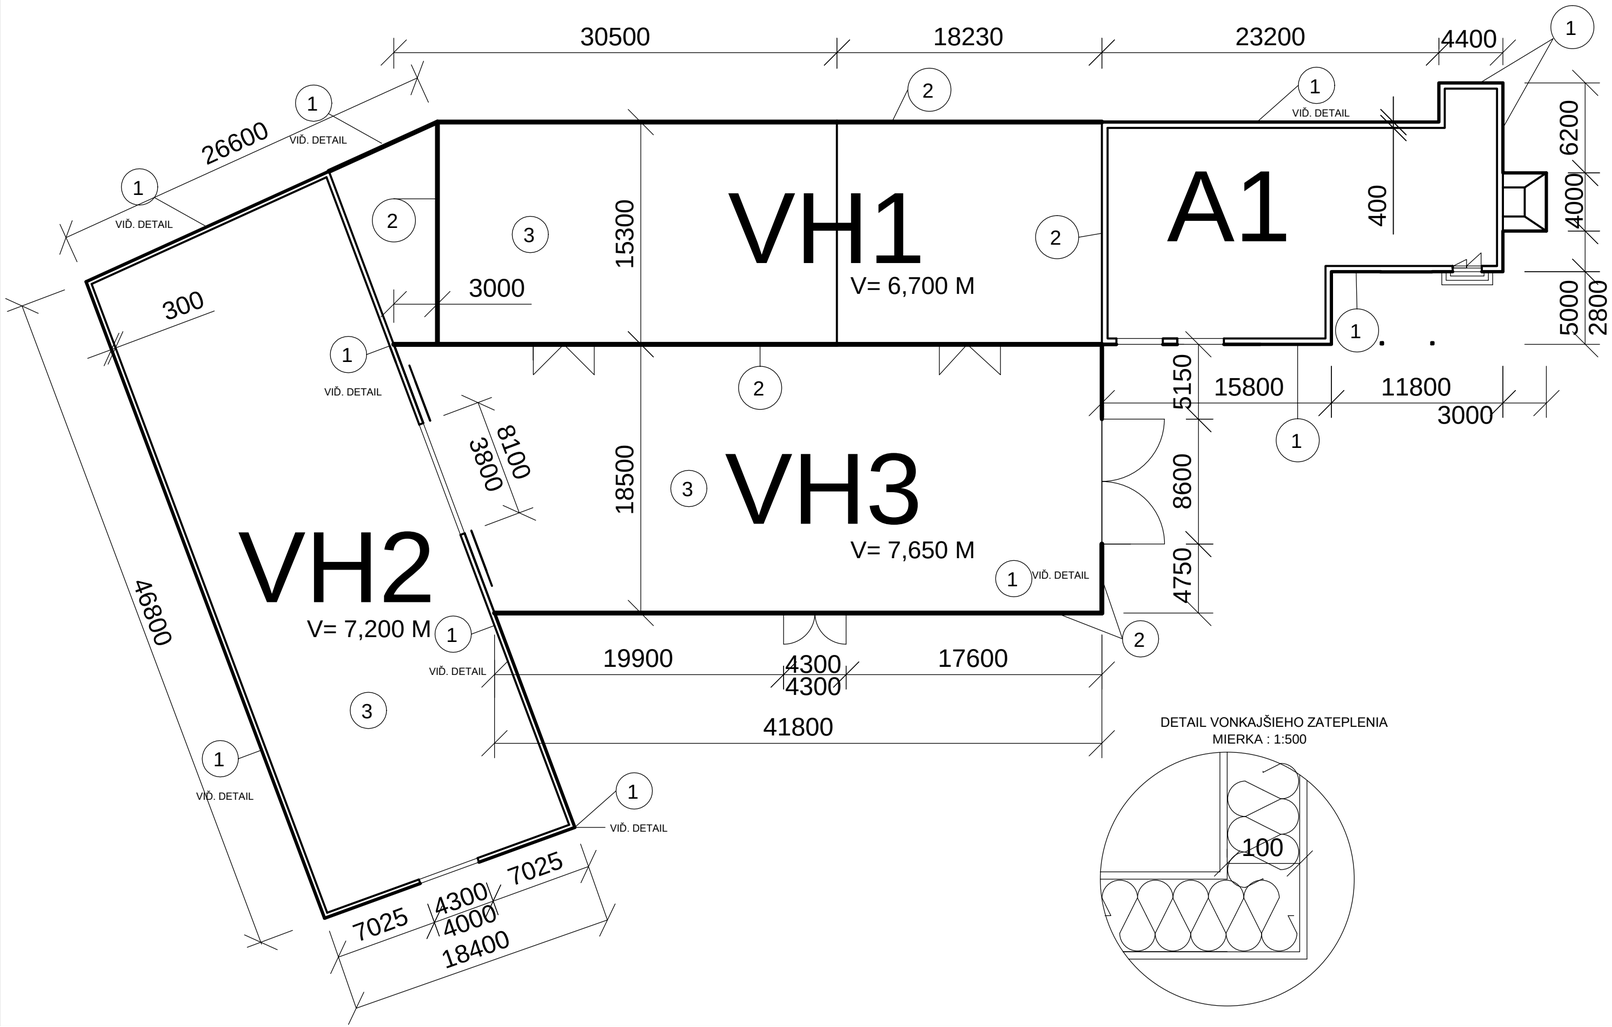

DETAIL VONKAJŠIEHO ZATEPLENIA
MIERKA : 1:500

VÝROBNO-SKLADOVÝ AREÁL KRON SK

SENICA,DOLNÉ SUROVINY

VÝROBNÁ HALA:
VH1... 687,98 m2
VH2... 870,50 m2
VH3... 844,62 m2

ADMINISTRATÍVNA BUDOVA:
A1 ... 339,320 m2

1 VONKAJŠIE ZATEPLENIE PO CELOM OBVODE FASÁDNY POLYSTYRÉN EPS HR. 100MM

2 SENDVIČOVÉ PURPANELY, HR.100MM

3 STROPNÉ SENDVIČOVÉ PURPANELY

ZODP. PROJEKTANT	VYPRACOVAL	KRESLIL	KONTROLOVAL	Ing. Jozef Žižák, Macharova 9, 851 01Bratislava TLF. 02/62244535, 0902170334 autorizovaný stavebný inžinier
ING. JOZEF ŽIŽÁK	DENIS PAKŠI	DENIS PAKŠI	ING. JOZEF ŽIŽÁK	

KRAJ: BRATISLAVSKÝ		FORMÁT	3A4
INVESTOR: KRON SK, Senica		DÁTUM	2013
NÁZOV AKCIE: ZATEPLENIE		Č. ZÁKAZKY	
		ÚČEL	
		Č. KÓPIE	
		ARCH. Č.	
MIERKA 1:50	DRUH VÝKRESU: PÔDORYS - NOVÝ STAV - Administratívna budova A1,výrobná hala VH1 a VH 2 : Senica, Suroviny	Č. VÝKRESU:	3