
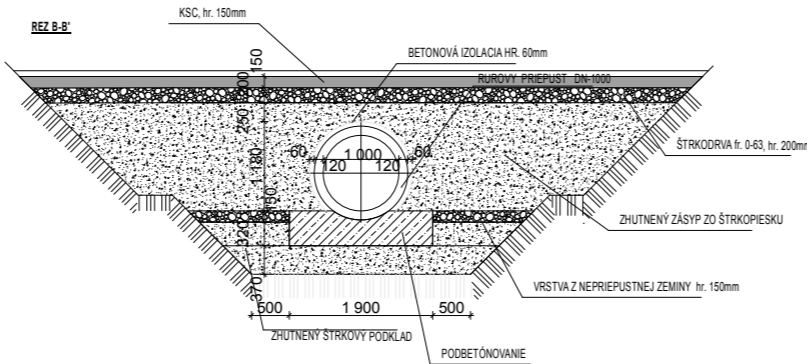


VZOROVÝ RÚROVÝ PRIEPUST, M 1:100

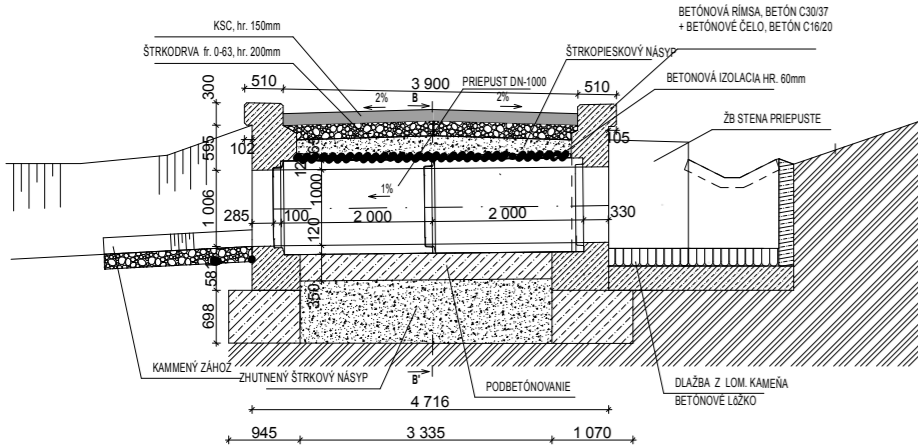

LEGENDA:

- Jestvujúci most, 2x DN 1000
- Jestvujúci priepust DN 300, DN 400, DN 500, DN 600, DN 700, DN 1000
- Navrhovaný priepust DN 600, 2xŽB čelo
- Prečistenie rigola, DL= 3,66km
- Hranica parcely KN-C

POZNÁMKA:

- Celková plocha rekonštruovanej cesty - 14 097 m²
- Vrchná vrstva: - KSC hr.= 150mm; plocha cesty- 14 097 m², - vibrované kamenivo fr.0-63, hr.= 200mm; plocha cesty- 14 097 m².
- Prečistenie rigola v dĺžke úseku DL.=3,66 km
- Prerovnanie nerovnosti drveným kamenivom 235m³ a riečnym štrkom- 725m³

POZNÁMKA:

- ROZHODUJÚCE ROZMERY A VZDIALENOSTI VŠETKÝCH STAVEBNÝCH PRVKOV JE NUTNÉ DOMERAŤ NA STAVBE !
- SITUÁCIA JE SPRACOVANÁ NA ZÁKLADE PODKLADOV KÓPIE KATASTRÁLNEJ MAPY S POLOHOPISNÝM A VÝŠKOVÝM ZAMERANIM GEODETOM.
- TECHNICKÉ VYBAVENIE OBJEKTU A INŽINIERSKÉ SIETE ,ICH STAVEBNOTECHNICKÉ RIEŠENIE KONFRONTOVAŤ S PROFESIAMI !
- ZHOTOVITEL JE POVINNÝ V PRÍPADE ZISTENÝCH CHÝB V PROJEKTOVEJ DOKUMENTÁCII NEODKLADNE INFORMOVAŤ PROJEKTANTA!
- VÝKRESOVÁ DOKUMENTÁCIA PODLIIEHA V PLNEJ MIERE AUTORSKÉMU ZÁKONU, ZMENY SÚ MOŽNÉ LEN ZO SÚHLASOM AUTORA!
- PROJEKTANT NENESIE ŽIADNU ZODPOVEDNOSŤ ZA ZMENY USKUTOČNENÉ BEZ JEHO PISOMNÉHO SÚHLASU !!!

Úroveň ±0,000 od úrovne pevného bodu na teréne +..... m , Úroveň pevného bodu na teréne m.n.m.
±0,000 =.....m.n.m , ±0,000 = výšková úroveň podlahy I.NP - navrhovaný stav

ZOD. PROJEKTANT/ AUTORI:	Ing.arch. RADOSLAV REPKA, Ing. JOZEF GULAŠ	Architektúra Projektovanie stavieb a interiérov Inžinierska činnosť
VYPRACOVALI :	Ing.arch. RADOSLAV REPKA, Ing. PETER DLUBÁČ	RG ATELIÉR, s.r.o. Námestie sv. Mikuláša 26 064 01 Stará Ľubovňa Mobil : 0905 317 833 , 0915 907 696 Email : rga@rga.sk , www.rga.sk
STAVEBNÍK:	Zimná voda, pozem. spol. v Stráňanoch, Stráňany 100, 065 33 Stráňany	FORMÁT: 6xA4
MIESTO STAVBY:	Intravilán a extravilán katastrálneho územia Stráňany KN - C 688/1, 759/1, 759/2, 763, 776, 784, 785, 787, 788, 789, 794, 823, 824, 828, 829, 830/1, 830/2, 831	DÁTUM: 07/2015
NÁZOV STAVBY:	REKONŠTRUKCIA PROTIPOŽIARNEJ LESNEJ CESTY	MIERKA: 1 : 5000
CHARAKTER STAVBY:	ZMENA DOKONČENEJ STAVBY	SO.01 / 01
STUPEŇ PROJEKTU:	PROJEKT STAVEBNÝCH ÚPRAV	
OBSAH VÝKRESU:	SITUÁCIA OSADENIA - Navrhovaný stav	