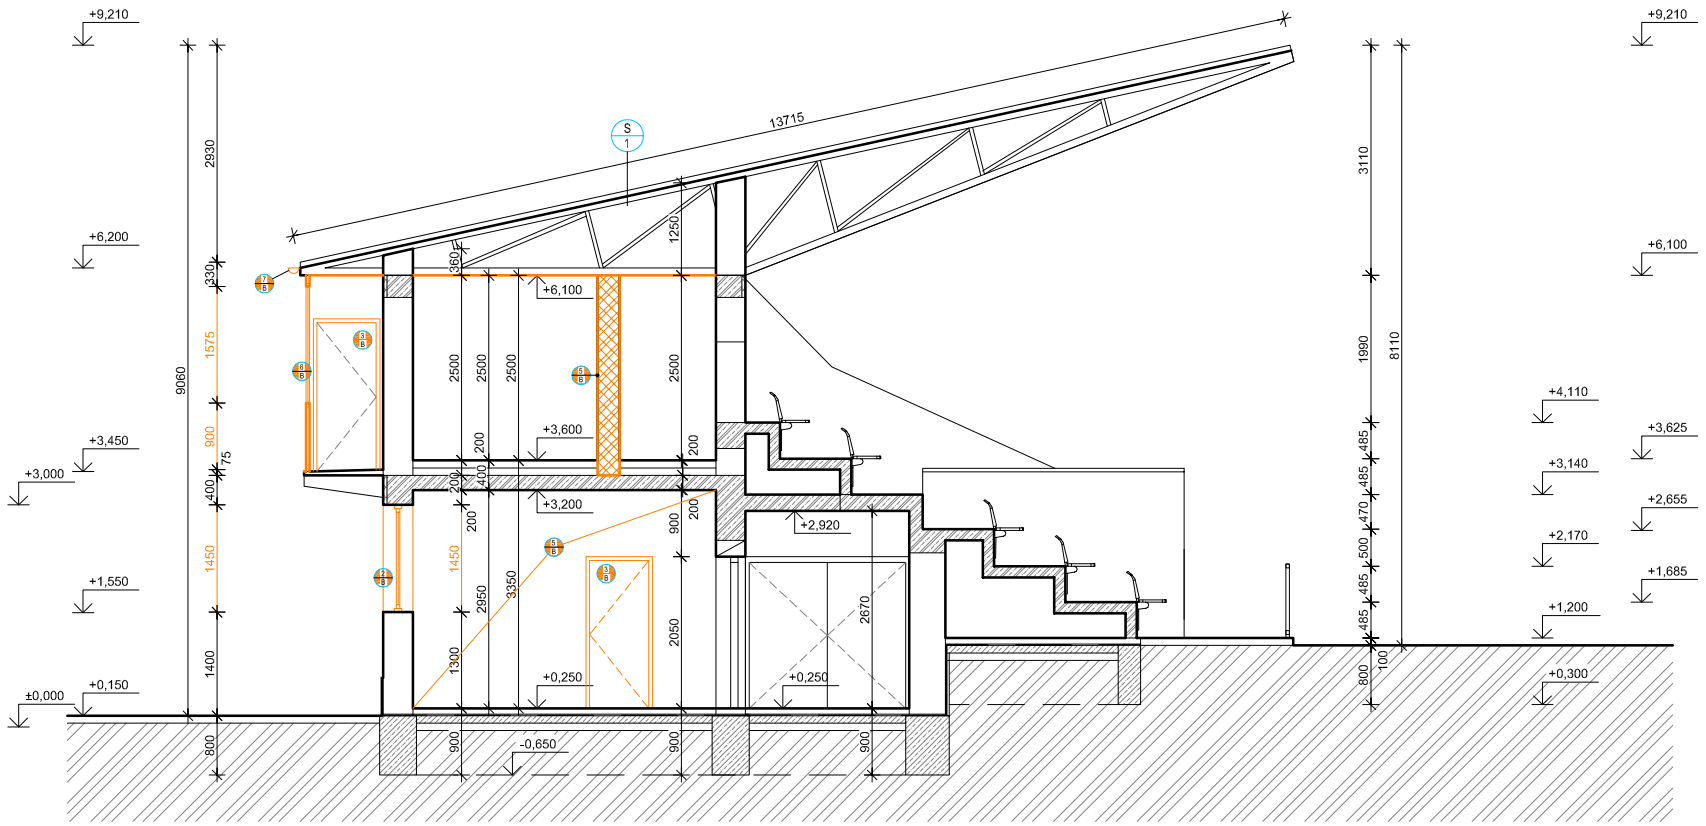

REZ A-A´

LEGENDA MATERIÁLOV:

- PÔVODNÉ MUROVANÉ KONŠTRUCKIE HR.: 490, 400, 275 MM
- PÔVODNÉ DELIACE KONŠTRUCKIE HR.: 300 MM
- PÔVODNÉ ŽELEZOBETÓNOVÉ KONŠTRUCKCIE
- PROSTÝ BETÓN
- TEPELNÁ IZOLÁCIA
- RASTLÝ TERÉN
- HYDROIZOLÁCIA

S/1 PLECHOVÁ KRYTINA
PRIEHRADOVÝ VAZNÍK

LEGENDA BÚRACÍCH A DEMONTÁŽNÝCH PRÁC:

- BÚRACIE PRÁCE
- ODSTRÁNENIE OBVODOVÝCH STIEN HR.: 395 MM
- ODSTRÁNENIE PRIEĆOK HR.: 150 MM

1/B ÚPLNÁ DEMONTÁŽ PÔVODNÝCH DVERÍ, ZÁRUBNÍ A PRAHU V MUROVANEJ OBVODOVEJ KONŠTRUKCÍ (vď. LEGENDA), ROZMERY A UMIESTNENIE OTVORU PODĽA KÓT VO VÝKRESE.

2/B ÚPLNÁ DEMONTÁŽ PÔVODNÝCH OKIEN AJ S VNÚTORNÝMI A VONKAJŠÍMI PARAPETMI V OBVODOVEJ NOSNEJ STENE - MURIVO hr. 425, 490 mm, ROZMERY A UMIESTNENIE OTVORU PODĽA KÓT VO VÝKRESE.

3/B ÚPLNÁ DEMONTÁŽ PÔVODNÝCH VNÚTORNÝCH DVERÍ, ZÁRUBNÍ A PRAHU ROZMERY A UMIESTNENIE OTVORU PODĽA KÓT VO VÝKRESE.

4/B VYTVORENIE NOVÉHO DVERNÉHO OTVORU V MUROVANEJ KONŠTRUKCÍ (vď. LEGENDA), KONKRÉTNE ROZMERY PREVERIŤ PODĽA DODÁVATEĽA DVERÍ.

5/B ODSTRÁNENIE MUROVANEJ PRIEČKY
ODSTRÁNENIE PO VÝŠKU STROPNEJ DOSKY ROZMERY A UMIESTNENIE PODĽA KÓT VO VÝKRESE.

6/B ODSTRÁNENIE PRESKLENNEJ STENY PAVLAČE
ODSTRÁNENIE PO VÝŠKU NOSNÍKA ROZMERY A UMIESTNENIE PODĽA KÓT VO VÝKRESE.

7/B ÚPLNÁ DEMONTÁŽ PÔVODNÉHO OKAPOVÉHO SYSTÉMU
ROZMERY A UMIESTNENIE OTVORU PODĽA KÓT VO VÝKRESE.

-VŠETKY STENY SÚ ZAKRESLENÉ VRÁTANE OMIETOK
-OTVORY V PRIEČKACH PRISPÔSOBIŤ ROZMEROM VYBRANÝCH DVERNÝCH KONŠTRUKCÍÍ
-ROZMERY NA STAVBE PREVERIŤ
-PRI REKONŠTRUKCII OBJEKTU JE POTREBNÉ STRHNUTIE PÔVODNÝCH OMIETOK A OBKLADAČIEK V DOTKUTÝCH MIESTNOSTIACH NA ÚROVEŇ MUROVANÝCH STIEN, TAKTIEŽ STRHNUTIE PÔVODNÝCH PODLAHOVÝCH PVC NAŠĽAPNÝCH VRSTIEV DEMONTOVANIE JESTVUJÚCEHO SANITÁRNEHO ZARIADENIA V DOTKNUTÝCH MIESTNOSTIACH.
-STRHNUTIE SADROKARTÓNOVÉHO PODHĽADU VO VŠETKÝCH MIESTNOSTIACH
-TECHNOLOGICKÝ POSTUP A KONŠTUKČNÉ RIEŠENIE ODSTRÁNENIA JEDNOTLIVÝCH NOSNÝCH PRVKOV JE PREDMETOM REALIZAČNÉHO PROJEKTU STATIKY A ARCHITEKTÚRY
-POČAS VYTVÁRANIA OTVOROV V JEDNOTLIVÝCH EXISTUJÚCICH KONŠTUKCIACH PRIZVAŤ STATIKA !!!
-ROZMERY STIEN SÚ KÓTOVANÉ PODĽA PROJEKTU SKUTOČNÉHO ZAMERANIA .
-ODCHÝLKY OKAMŽITE OHLÁSIŤ INVESTOROVI A STAVBYVEDÚCEMU
-GENERÁLNY DODÁVATEL NESIE ZODPOVEDNOSŤ ZA OVERENIE ROZMEROV STAVBY OD POČIATKU JEJ REALIZÁCIE, PRÍPADNÉ NEZHODY JE NUTNÉ PRED REALIZÁCIOU SAMOTNÝCH PRÁC KONZULTOVAŤ SO ZODPOVEDNÝM STAVEBNÝM DOZOROM.
-JEDNOTLIVÉ PROFESIE PREBERAŤ Z PROJEKTOV PROFESIÍ!

-STAVEBNÝ ODPAD TREBA USKLADŇOVAŤ V PRISTAVENOM VEĽKOKAPACITNOM KONTAJNERI A PRISTUPIŤ
K JEHOSEPARÁCIÍ V PRÍPADE ĎALŠIEHO MOŽNÉHO VYUŽITIA !!!
V OBJEKTE SA NENACHÁDZAJÚ ŽIADNE PAMIATKOVO CHRÁNENÉ KONŠTRUKCIE !!!

SADA ČÍSLO:

±0,000 = ...,... B.p.v = existujúca podlaha prízemia

DÁTUM	POPIS OBSAHU REVÍZIE	REVÍZIA

INVESTORI: Spartak Myjava a.s.
Hodžová 261/1, 907 01 Myjava

PROJEKTANT: Ing. Peter Podmajerský
Turá Lúka 177, Myjava 907 03

GENERÁLNY PROJEKTANT: Ing. Peter Podmajerský
Turá Lúka 177, Myjava 907 03

PROJEKT

Prístavba futbalového štadiónu Objekt dostavba tribúny A,D

OBJEKT

SO 01 - TRIBÚNA A,D

SÚBOR

SO 01.1 - ARCHITEKTÚRA

MIERKA	1:100
DÁTUM:	03/2013
VYPRACOVAL:	Ing. Podmajerský
KONTROLOVAL:	Ing. Podmajerský
VED. PROJEKTU:	Ing. Podmajerský
STUPEŇ:	SP

PROJEKTANT:

Ing. Peter Podmajerský
Turá Lúka 177, Myjava 907 03
flexo.pp@gmail.com, 0905 194 602

NÁZOV VÝKRESU:

REZ A-A´ - BÚRACIE PRÁCE

ZAK.ČISLO	ČÍSLO VÝKRESU	REVÍZIA
96	04	00