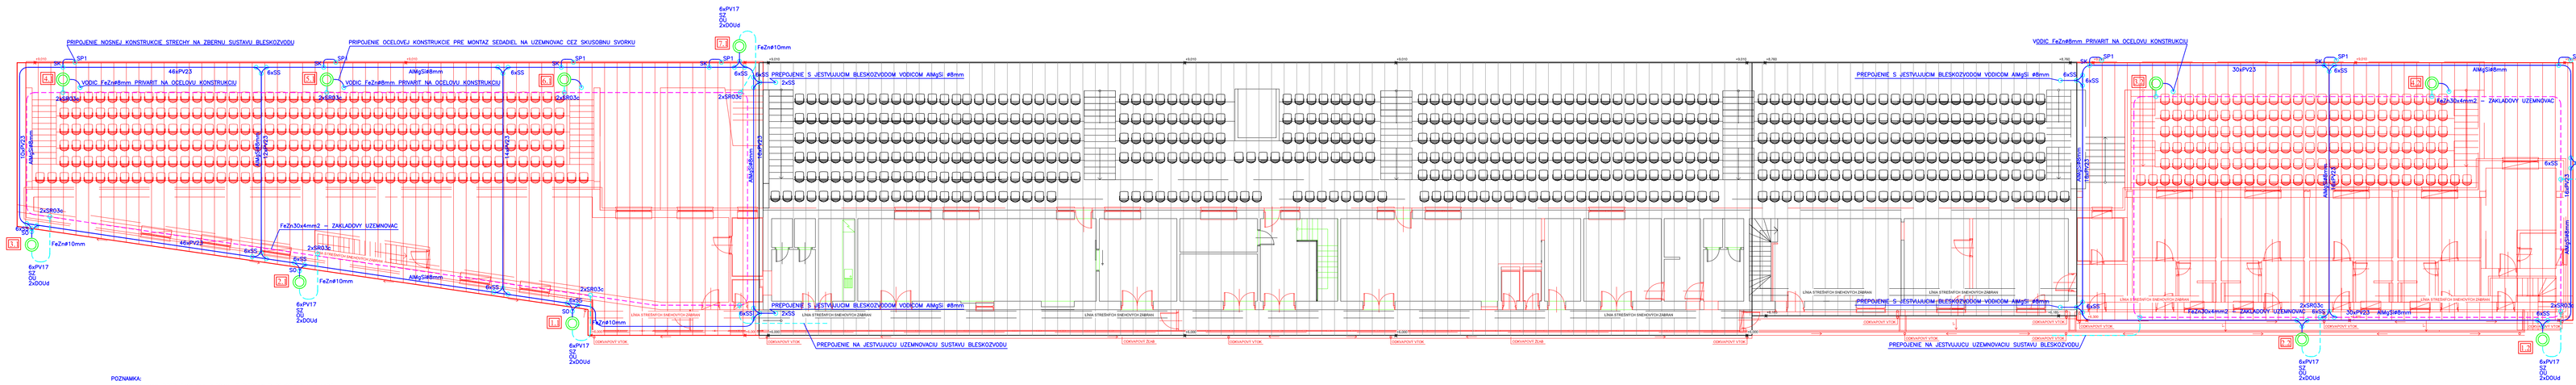

POZNÁMKA:

1. AKO OCHRANA PRED ZÁSAHOM BLESKU JE RIEŠENÝ BLESKOZVOD V SÚLADE S RADOU STN EN 62305–1, 62305–2, 62305–3 A 62305–4
2. TRIEDA LPL PODĽA STN EN 62305–1 : LPL III
3. TRIEDA LPS PODĽA STN EN 62305–3 : LPS III
4. MAXIMÁLNA VRCHOLOVÁ HODNOTA BLESKOVÉHO PRÚDU 100 kA
5. MINIMÁLNA VRCHOLOVÁ HODNOTA BLESKOVÉHO PRÚDU 10 kA
6. MAXIMÁLNA VEĽKOSŤ OKA MRIEŽOVEJ SÚSTAVY PRE TRIEDU LPL III 15m
7. POLOMER VÄZNEJ ĽA GUĽE PRE TRIEDU LPS III = 45m
8. PRAVDEPODOBNOSŤ, ŽE PARAMETRE BLESKOVÉHO PRÚDU SÚ MENŠIE AKO MAXIMÁLNE HODNOTY STANOVENÉ V TABUĽKE 6 = 16kA = 0,97
9. PRAVDEPODOBNOSŤ, ŽE PARAMETRE BLESKOVÉHO PRÚDU SÚ VÄČŠIE AKO MINIMÁLNE HODNOTY STANOVENÉ V TABUĽKE 6 = 16kA = 0,97
10. ZBERNÉ VEDENIE JE RIEŠENÉ VODIČOM AlMgSi ⌀8mm VEDENÉHO NA PODPERÁCH TYP PV 23
11. ŽIEĽE ZBERNÉ VEDENIE BUDE VEDENÉ NA PODPERÁCH PV17 AŽ PO SKUSOBNÚ SVORKU SZ
12. OD SKUSOBNEJ SVORKY BUDE VEDENÝ VODIČ FeZn⌀ 10mm AŽ PO ZÁKLADOVÝ UZEMŇOVAČ
13. ZÁKLADOVÝ UZEMŇOVAČ BUDE TVORENÝ PÁSOVNICOU Fe/Zn30x4mm, KTORÁ BUDE ULOŽENÁ NA DNE ZÁKLADOVEJ RÝHY CCA 50mm NAD DNOM VYKOPU ABY BOLA DOBRE OBKLOPENA BETÓNOVOU ZMESOU
14. VEDENÝ SPOJE S UZEMŇOVACOU OSETRNÍ ANTIKOROZNOU OCHRANOU V SÚLADE S STN 33 2000 5–54

DÁTUM	POPIS OBSAHU REVÍZIE	REVÍZIA

INVESTOR:	Spartak Myjava a.s. Hodžová 2611/1, 907 01 Myjava
PROJEKTANT:	Vladimír Majtán Kamenné 1056/10, 907 01 Myjava
GENERÁLNY PROJEKTANT:	Ing. Peter Podmajerský Turá Lúka 177, Myjava 907 03

PROJEKT

Prístavba futbalového štadiónu
Objekt dostavba tribúny A,D

OBJEKT: SO 01 - TRIBÚNA A,D

SUBOR: SO 01.5 - SILNOPRÚDOVÉ ROZVODY

MIERKA:	1:25
DÁTUM:	03/2013
VYPRACOVAL:	VLADIMÍR MAJTÁN
KONTROLOVAL:	
VED. PROJEKTU:	Ing. Podmajerský
STUPEŇ:	SP

PROJEKTANT:
VLADIMÍR MAJTÁN ELIPRO
ELEKTRO PROJEKTY
0905 745934
majtan@eltime.sk

NÁZOV VÝKRESU:

BLESKOZVOD - LPS

ZAK.ČÍSLO	ČÍSLO VÝKRESU	REVÍZIA
92	3	00