SADA ČÍSLO:

±0,000 = 327,50 B.p.v = existujúca podlaha prízemia

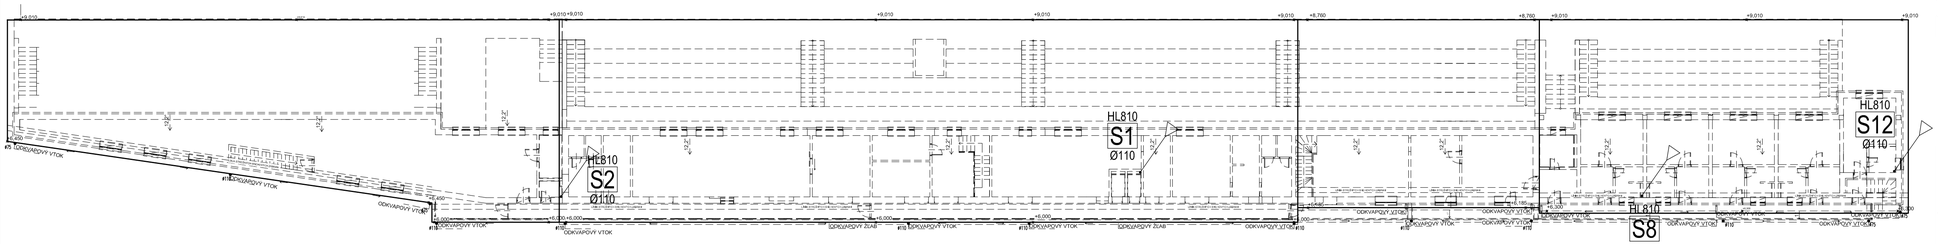

LEGENDA ZTI

Sx — STÚPACIE POTRUBIE SPLAŠKOVEJ KANALIZÁCIE

DÁTUM	POPIS OBSAHU REVÍZIE	REVÍZIA

INVESTORI	Spartak Myjava a.s. Hodžová 261/1, 907 01 Myjava
PROJEKTANT	Ing. Zuzana Scholtzová Pestovateľská 9, 821 04 Bratislava
GENERÁLNY PROJEKTANT	Ing. Peter Podmajerský Turá Lúka 177, Myjava 907 03

PROJEKT

Prístavba futbalového štadiónu
Objekt dostavba tribúny A,D

OBJEKT

SO 01 - TRIBÚNA A,D

SÚBOR

SO 01.3.2 - ZDRAVOTECHNIKA

MIERKA	1:200
DÁTUM:	03/2013
VYPRACOVAL:	Ing. Z. Scholtzová
KONTROLOVAL:	Ing. Z. Scholtzová
VED. PROJEKTU:	Ing. Podmajerský
STUPEŇ:	SP

PROJEKTANT:

BDL Consult, s.r.o.
SK-821 04 Bratislava, Pestovateľská 9
Tel.: + 421 (2) 209 10 223
e-mail: info@bdl.sk

NÁZOV VÝKRESU:

PÔDORYS STRECHY

ZAK.ČÍSLO	ČÍSLO VÝKRESU	REVÍZIA
92	05	00