



PRIEČELIE SEVERNÉ M = 1 : 200

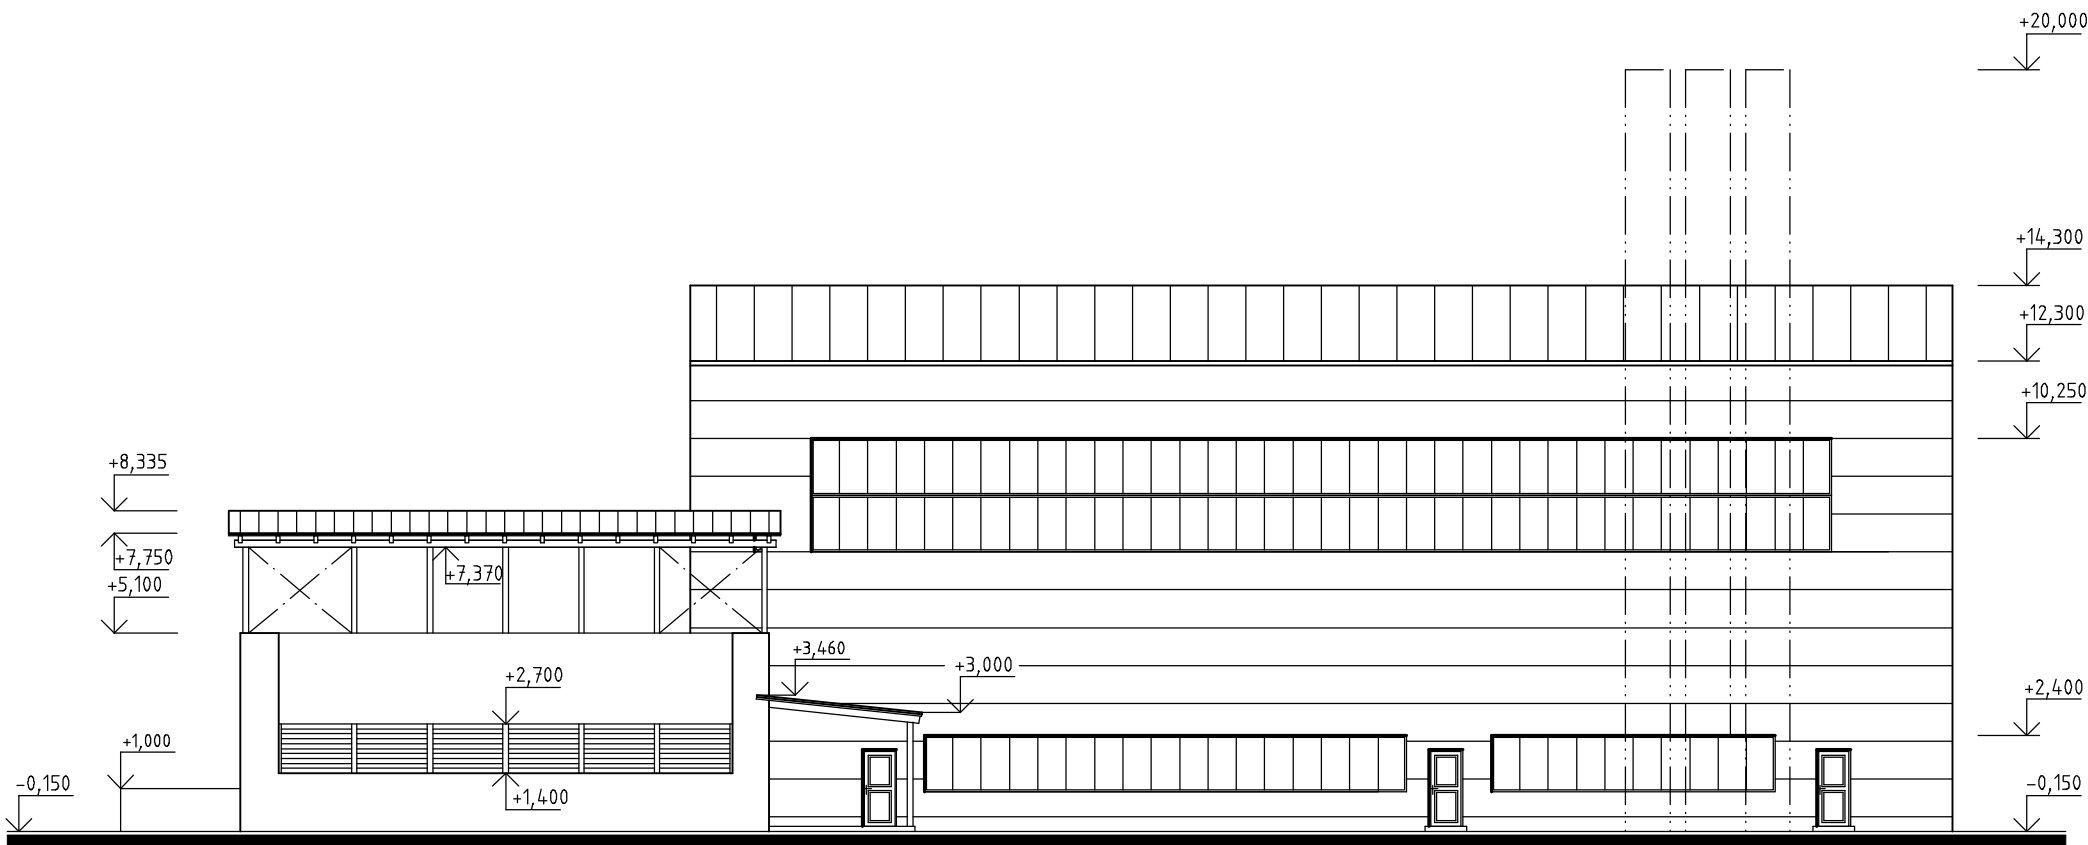

PRIEČELIE VÝCHODNÉ M = 1 : 200

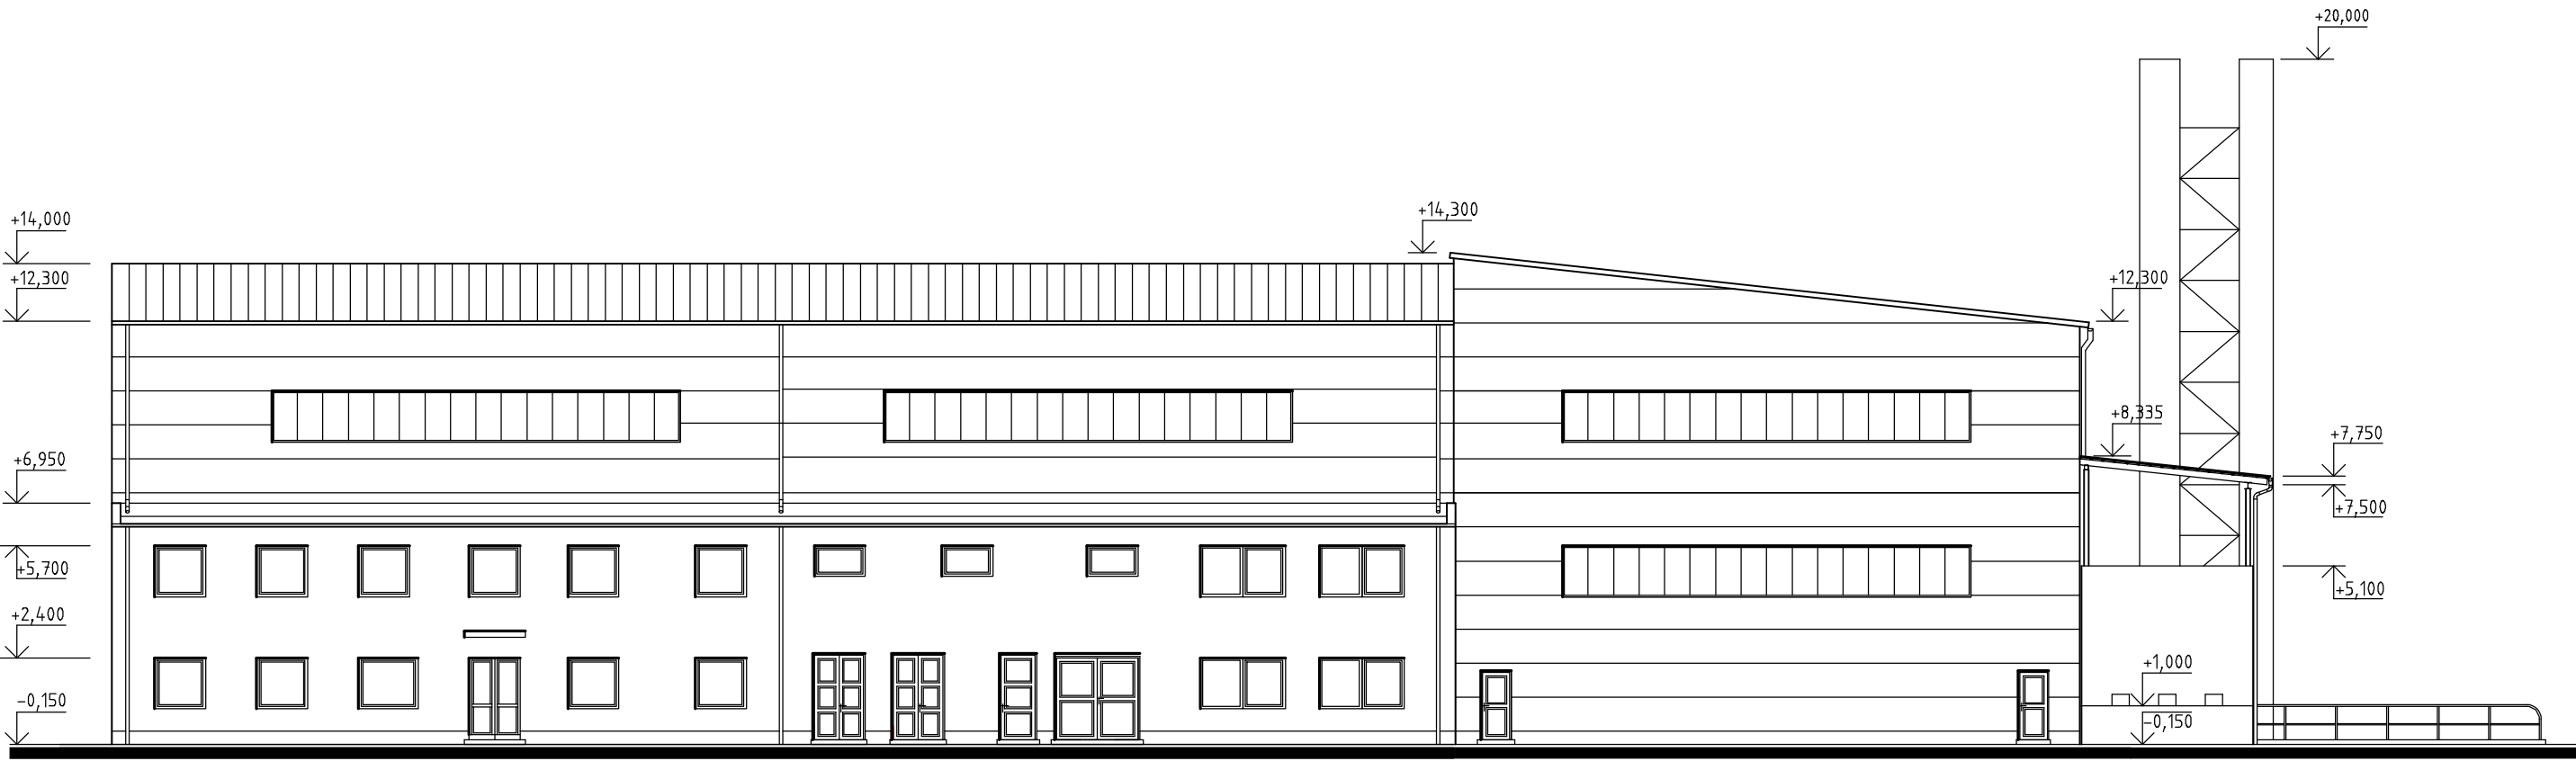

PRIEČELIE JUŽNÉ M = 1 : 200





PRIEČELIE ZÁPADNÉ M = 1 : 200

## FAREBNÉ RIEŠENIE

- STREŠNÝ PANEL HALY - AVG ISOFIRE ROOF 1000 HR. 80 mm ODTIEŇ RAL 9002
- STENOVÝ PANEL HALY - AVG ISOFIRE WALL 1000 HR. 50 mm ODTIEŇ RAL 9002
- OCELOVÉ OKNÁ HALY - ODTIEŇ RAL 7044 SVETLOSIVÁ
- OCELOVÉ DVERE ODTIEŇ RAL 7044 SVETLOSIVÁ
- STENY MUROVANEJ BUDOVY - REVCO COLOURS ES-3
- SOKEL - MOZAIKOVÁ OMIETKA BAUMIT 64
- OKNÁ MUROVANEJ BUDOVY - PLASTOVÉ OKNÁ FARBA BIELA

±0,000 = 104,600 m. n. m.

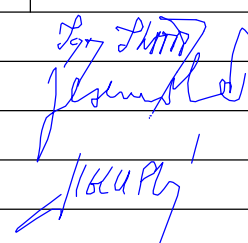ZMENA	c		DÁTUM		VYPRACOVAL	
	b					
	a					
VYPRACOVAL		IGOR KOVÁČ			 <b>IGOR KOVÁČ</b> <b>MOLDAVSKÁ ULICA č. 8</b> <b>040 11 KOŠICE</b> Tel. 055/6443749, mobil: 0904414765 e-mail: igor.kovac@antik.sk	
ZODPOVEDNÝ PROJ.		ING. JESENSKÁ MÁRIA				
HIP		ING. OROSZ ŠTEFAN				
TECHNICKÁ KONTROLA		ING. JESENSKÝ IMRICH				
ČASŤ		ARCHITEKTONICKO-STAVEBNÁ				
INVESTOR		TREBIŠOVSKÁ ENERGETICKÁ, s.r.o.				
STAVBA		CENTRÁLNY ENERGETICKÝ ZDROJ TREBIŠOV			POČET A4	4
OBJEKT		SO 01 - KOTOLŇA SO 02 - PRÍRUČNÝ SKLAD SLAMY SO 03 - TECHNICKÝ PRÍSTAVOK			DÁTUM	06/2013
					STUPEŇ	PSP
					MIERKA	1:200
					KÓTOVANÉ V	mm, m
OBSAH		PRIEČELIA			ZÁKAZOVÉ ČÍSLO	
					TM-P-114.13-01-03-AS-04	
TÁTO PROJEKTOVÁ DOKUMENTÁCIA JE DUŠEVNÝM MAJETKOM FIRMY HPK PROJEKT. OBSAH TOHTO VÝKRESU JE PREDMETOM OBCHODNÉHO TAJOMSTVA FIRMY A PRETO SA VÝKRES NESMIE POUŽÍVAŤ NA ÚČELY INEJ STAVBY. AKÉKOĽVEK ROZMNOŽOVANIE VÝKRESU ALEBO JEHO ČASŤÍ TRETÍMI OSOBNAMI JE POVOLENÉ LEN S PÍSMOÝM SÚHLASOM FIRMY HPK PROJEKT.						