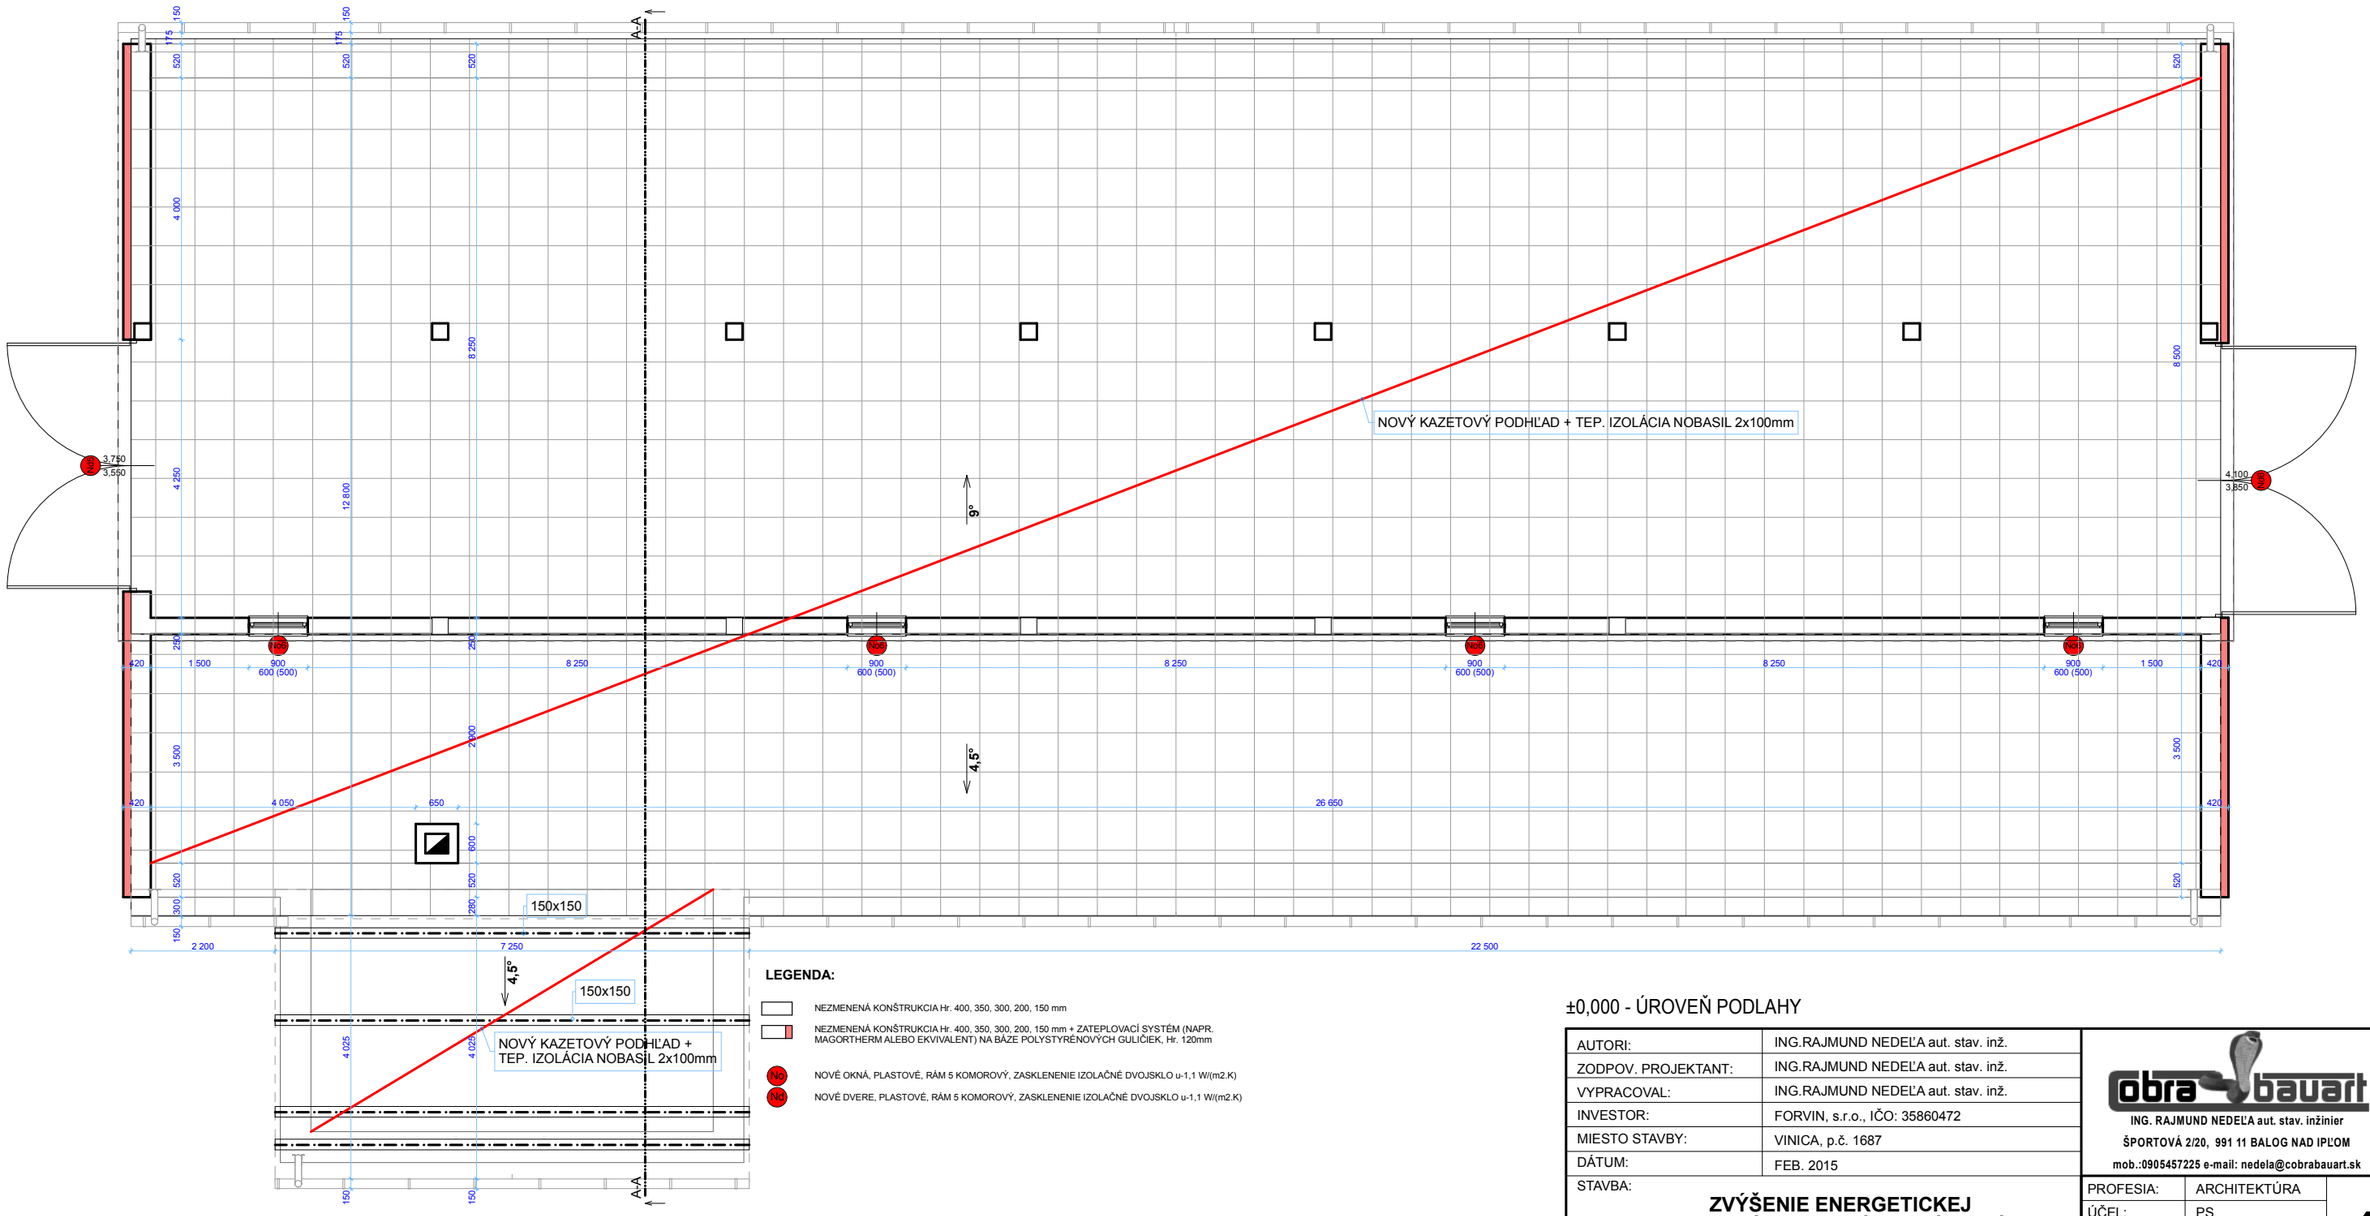

LEGENDA:

- NEZMENENÁ KONŠTRUKCIA Hr. 400, 350, 300, 200, 150 mm
- NEZMENENÁ KONŠTRUKCIA Hr. 400, 350, 300, 200, 150 mm + ZATEPLOVACÍ SYSTÉM (NAPR. MAGORTHERM ALEBO EKVIVALENT) NA BÁZE POLYSTYRÉNOVÝCH GULIČIEK, Hr. 120mm
- NO — NOVÉ OKNÁ, PLASTOVÉ, RÁM 5 KOMOROVÝ, ZASKLENENIE IZOLAČNÉ DVOJSKLO u-1,1 W/(m2.K)
- ND — NOVÉ DVERE, PLASTOVÉ, RÁM 5 KOMOROVÝ, ZASKLENENIE IZOLAČNÉ DVOJSKLO u-1,1 W/(m2.K)

±0,000 - ÚROVEŇ PODLAHY

AUTORI:	ING.RAJMUND NEDEĽA aut. stav. inž.
ZODPOV. PROJEKTANT:	ING.RAJMUND NEDEĽA aut. stav. inž.
VYPRACOVAL:	ING.RAJMUND NEDEĽA aut. stav. inž.
INVESTOR:	FORVIN, s.r.o., IČO: 35860472
MIESTO STAVBY:	VINICA, p.č. 1687
DÁTUM:	FEB. 2015

cobra bauart
ING. RAJMUND NEDEĽA aut. stav. inžinier
ŠPORTOVÁ 2/20, 991 11 BALOG NAD IPĽOM
mob.:0905457225 e-mail: nedela@cobrabauart.sk

STAVBA: **ZVÝŠENIE ENERGETICKEJ HOSPODÁRNOSTI VÝROBNÝCH HÁL**

OBSAH: **SO-02 ZATEPLENIE HALY NA VÝROBU PLASTOVÝCH OKIEN A DVERÍ PÔDORYS STRECHY**

PROFESIA:	ARCHITEKTÚRA
ÚČEL:	PS
ARCH.Č.:	
MIERKA	1:75
ČÍSLO VÝKR.:	A - 03

4

0 10 CM