




# I.NP - SKLAD

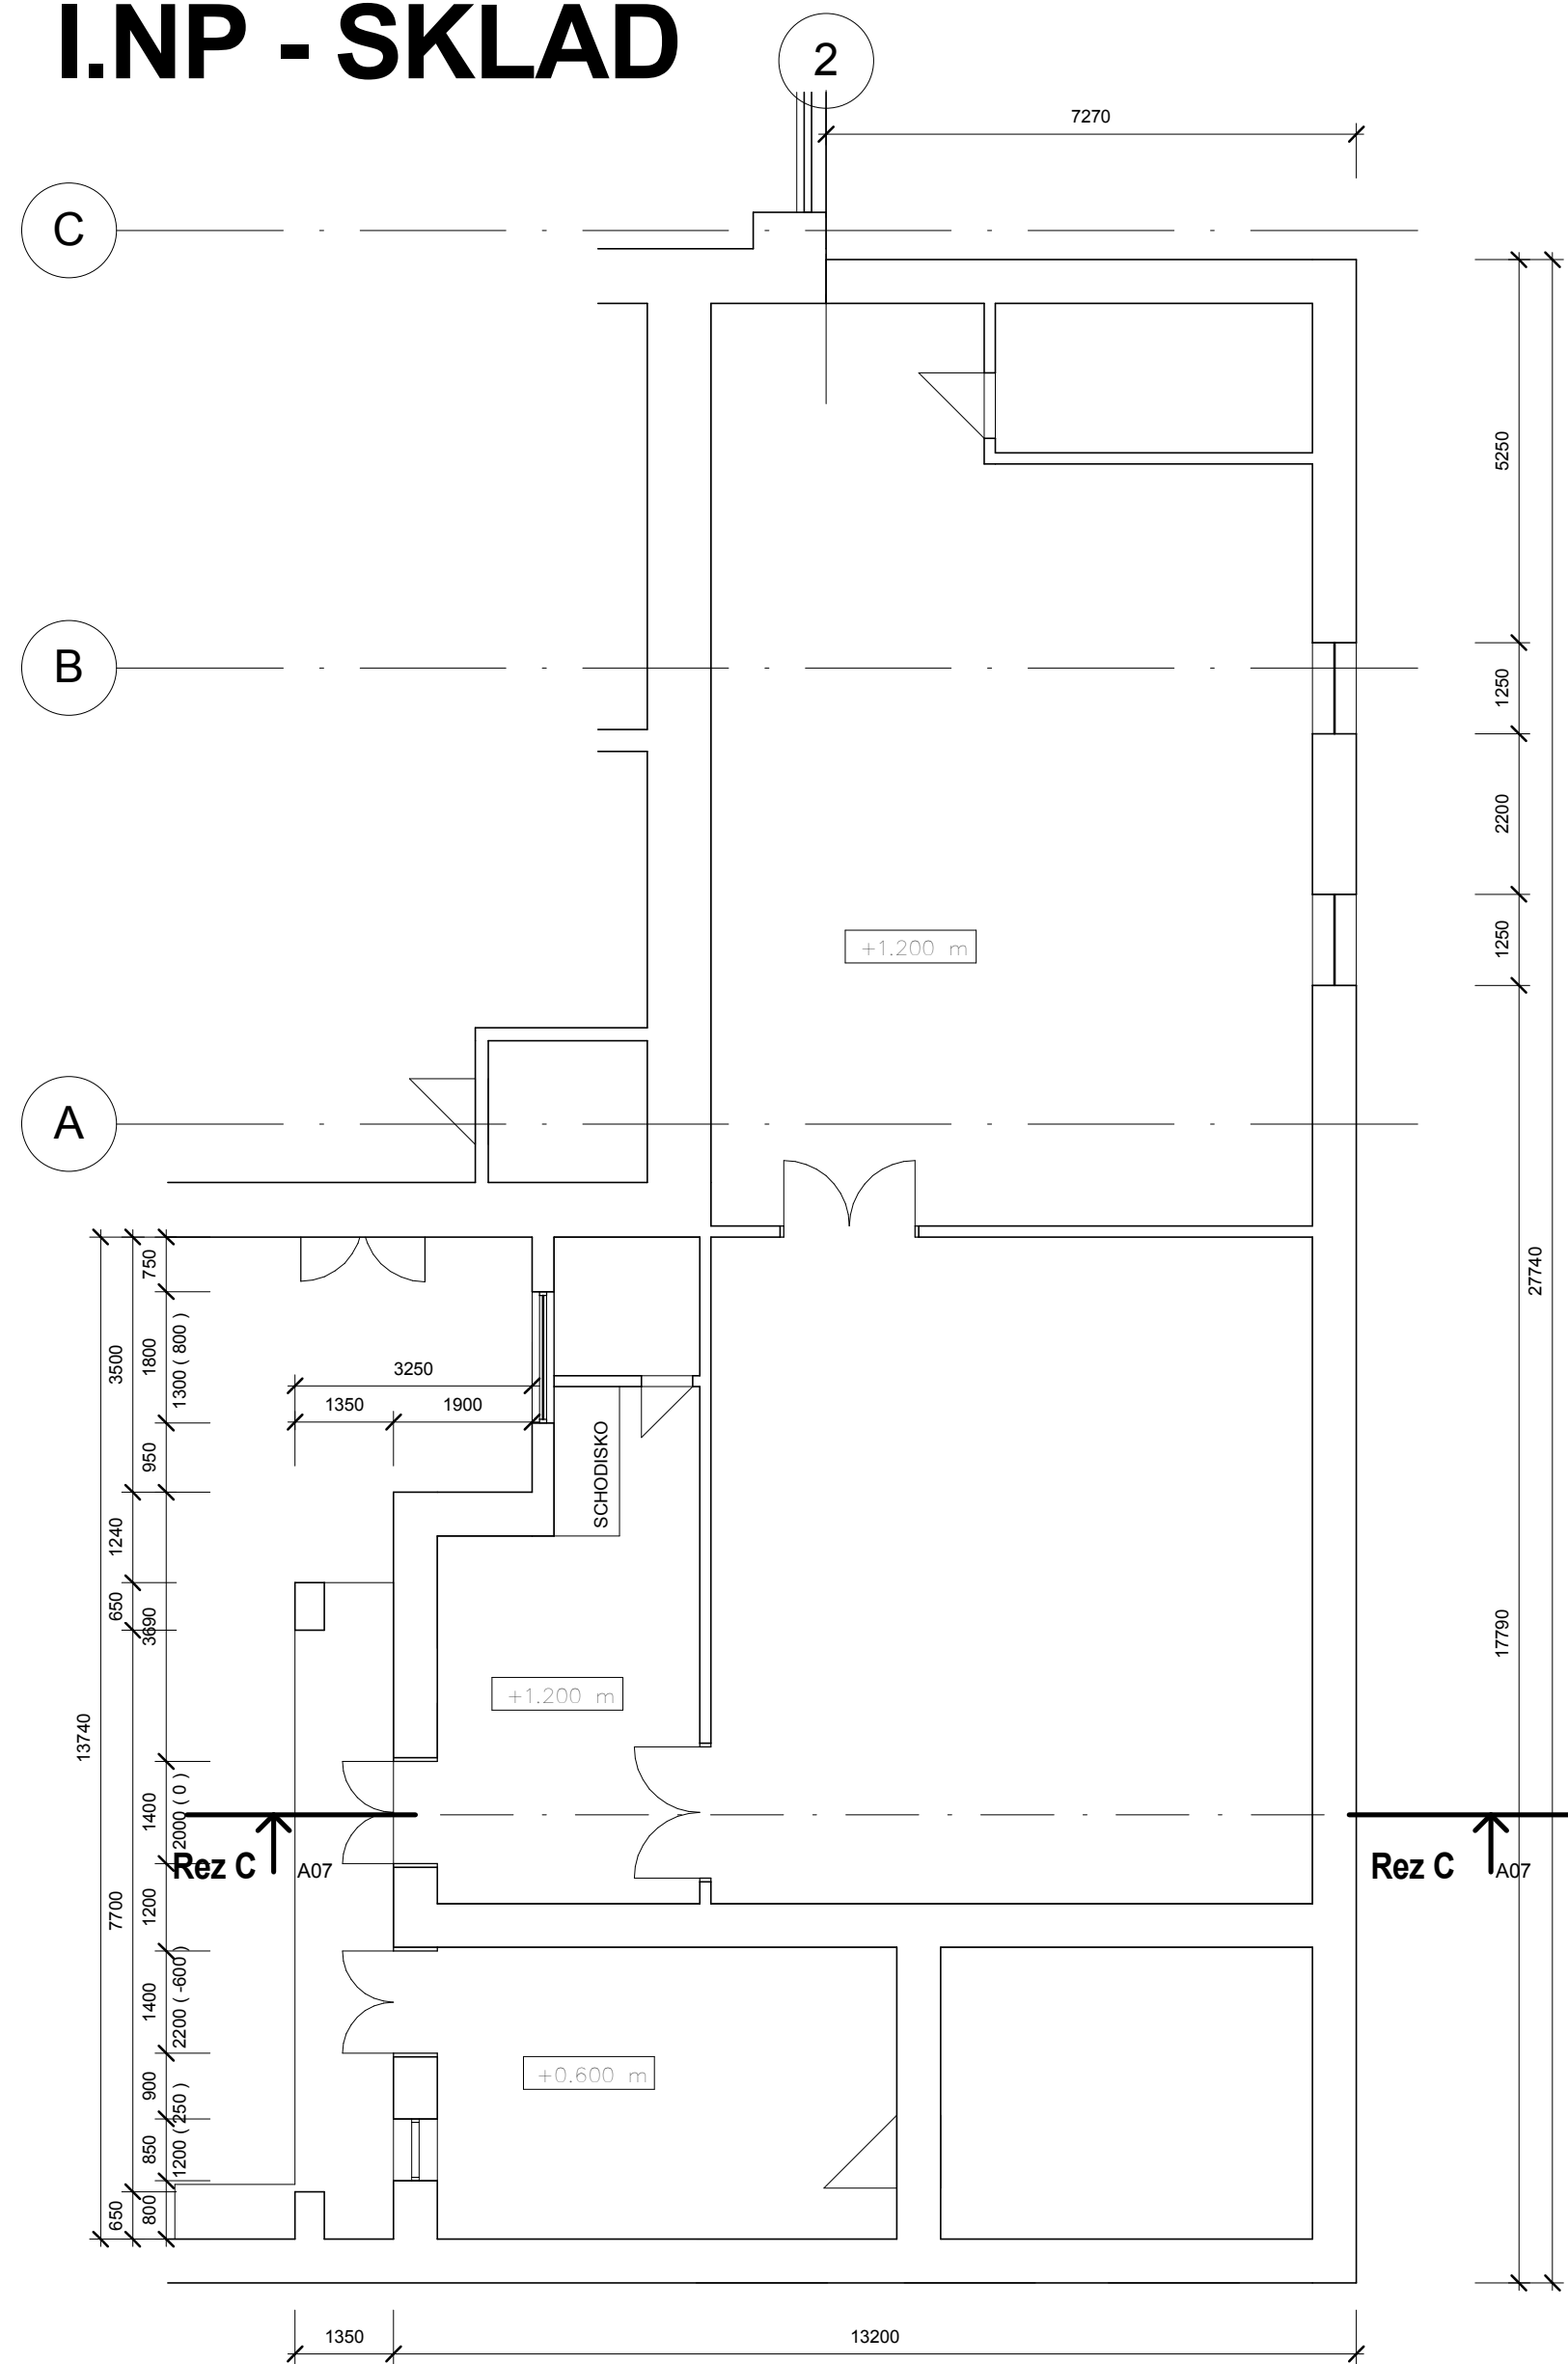


## II.NP - SKLAD

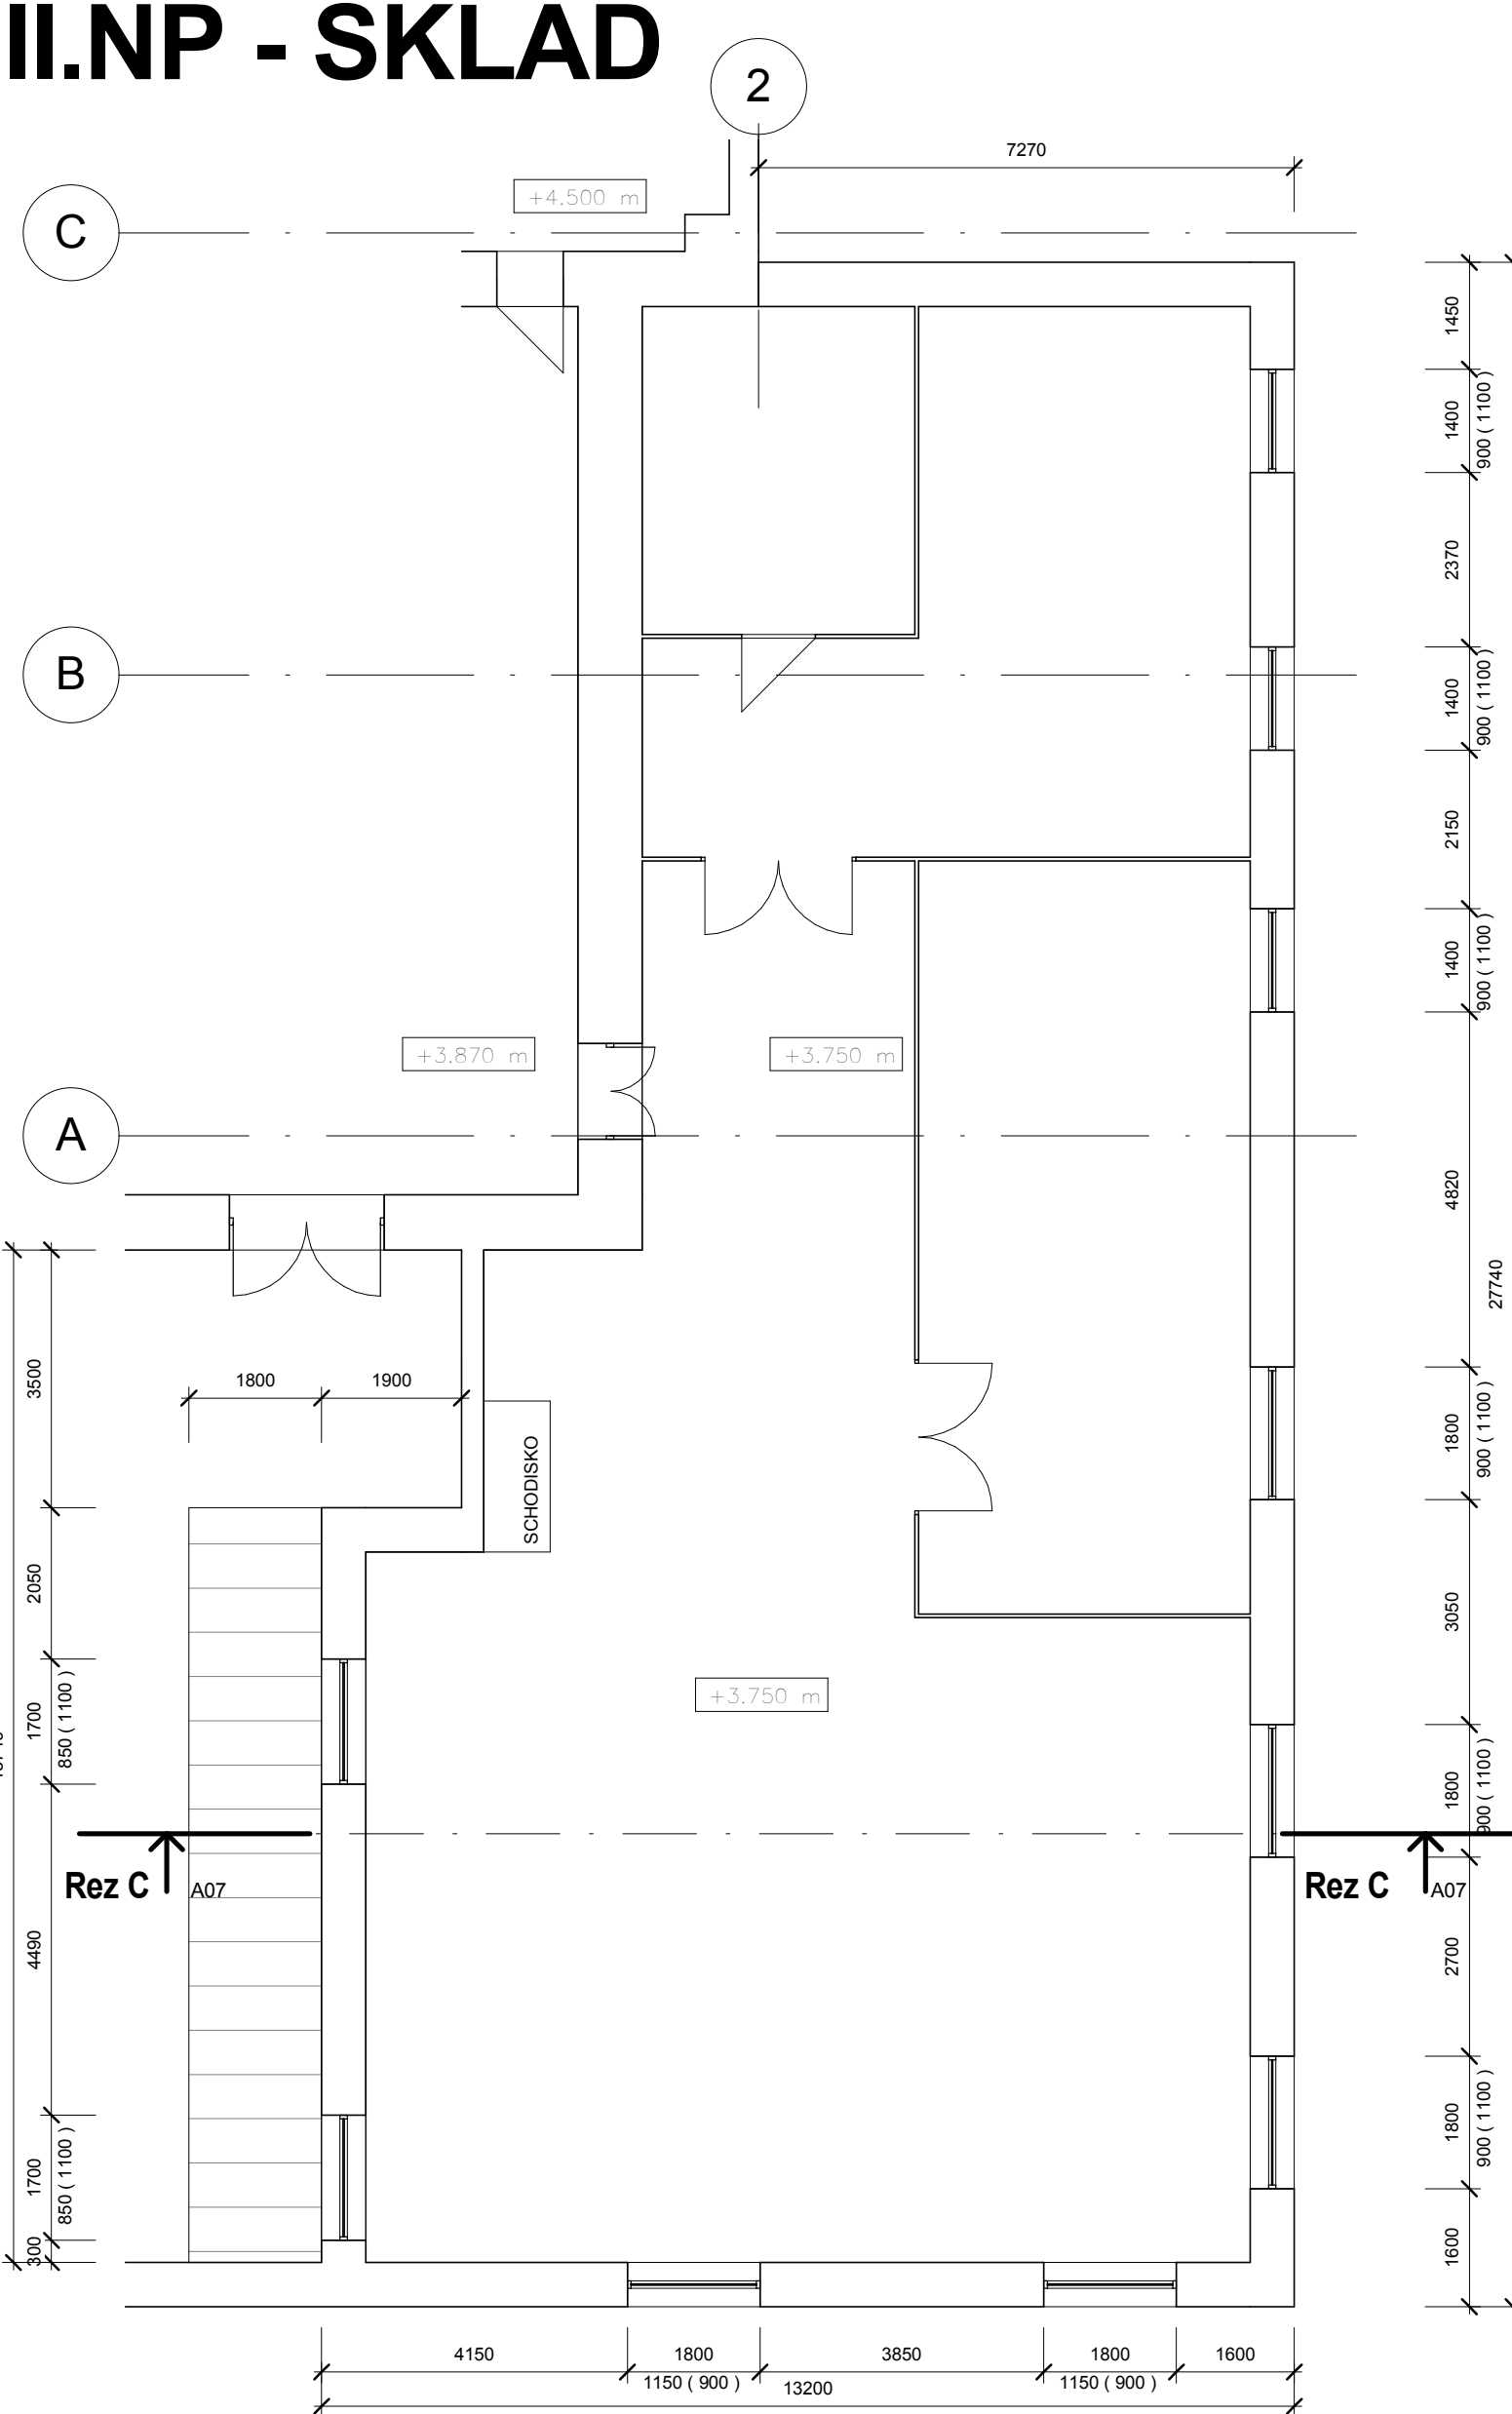

### III.NP - SKLAD

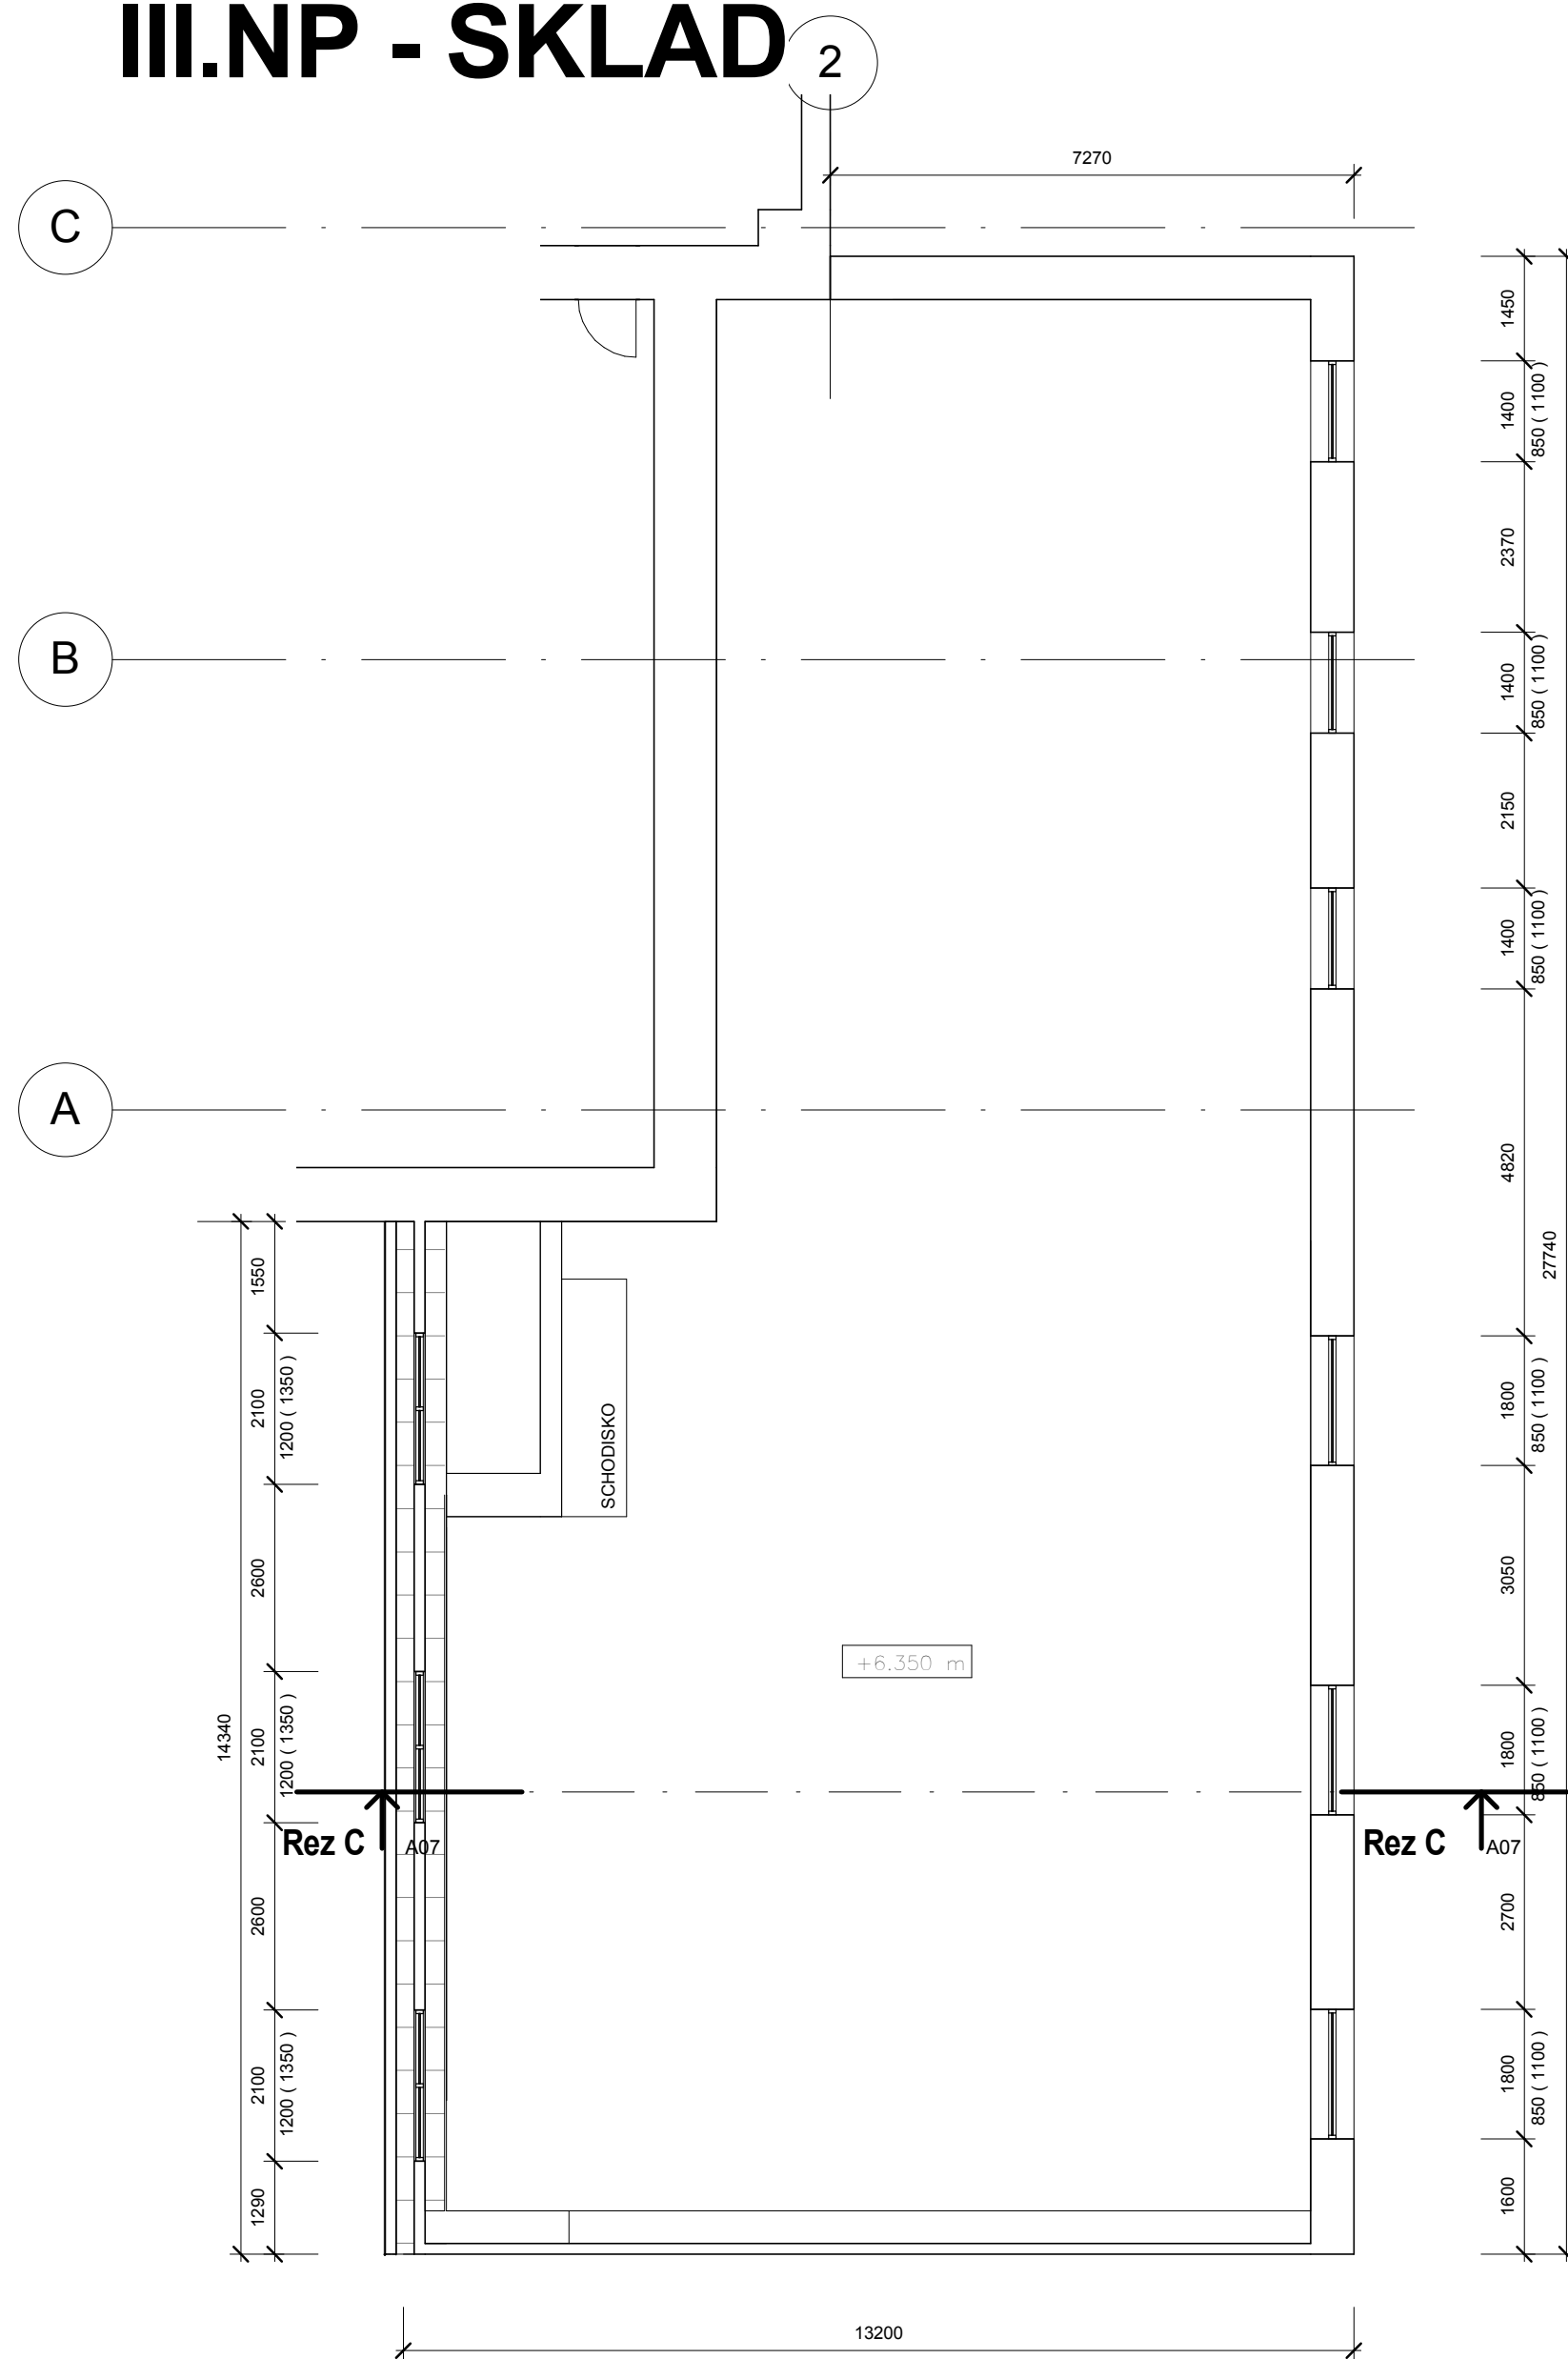


## IV.NP - SKLAD

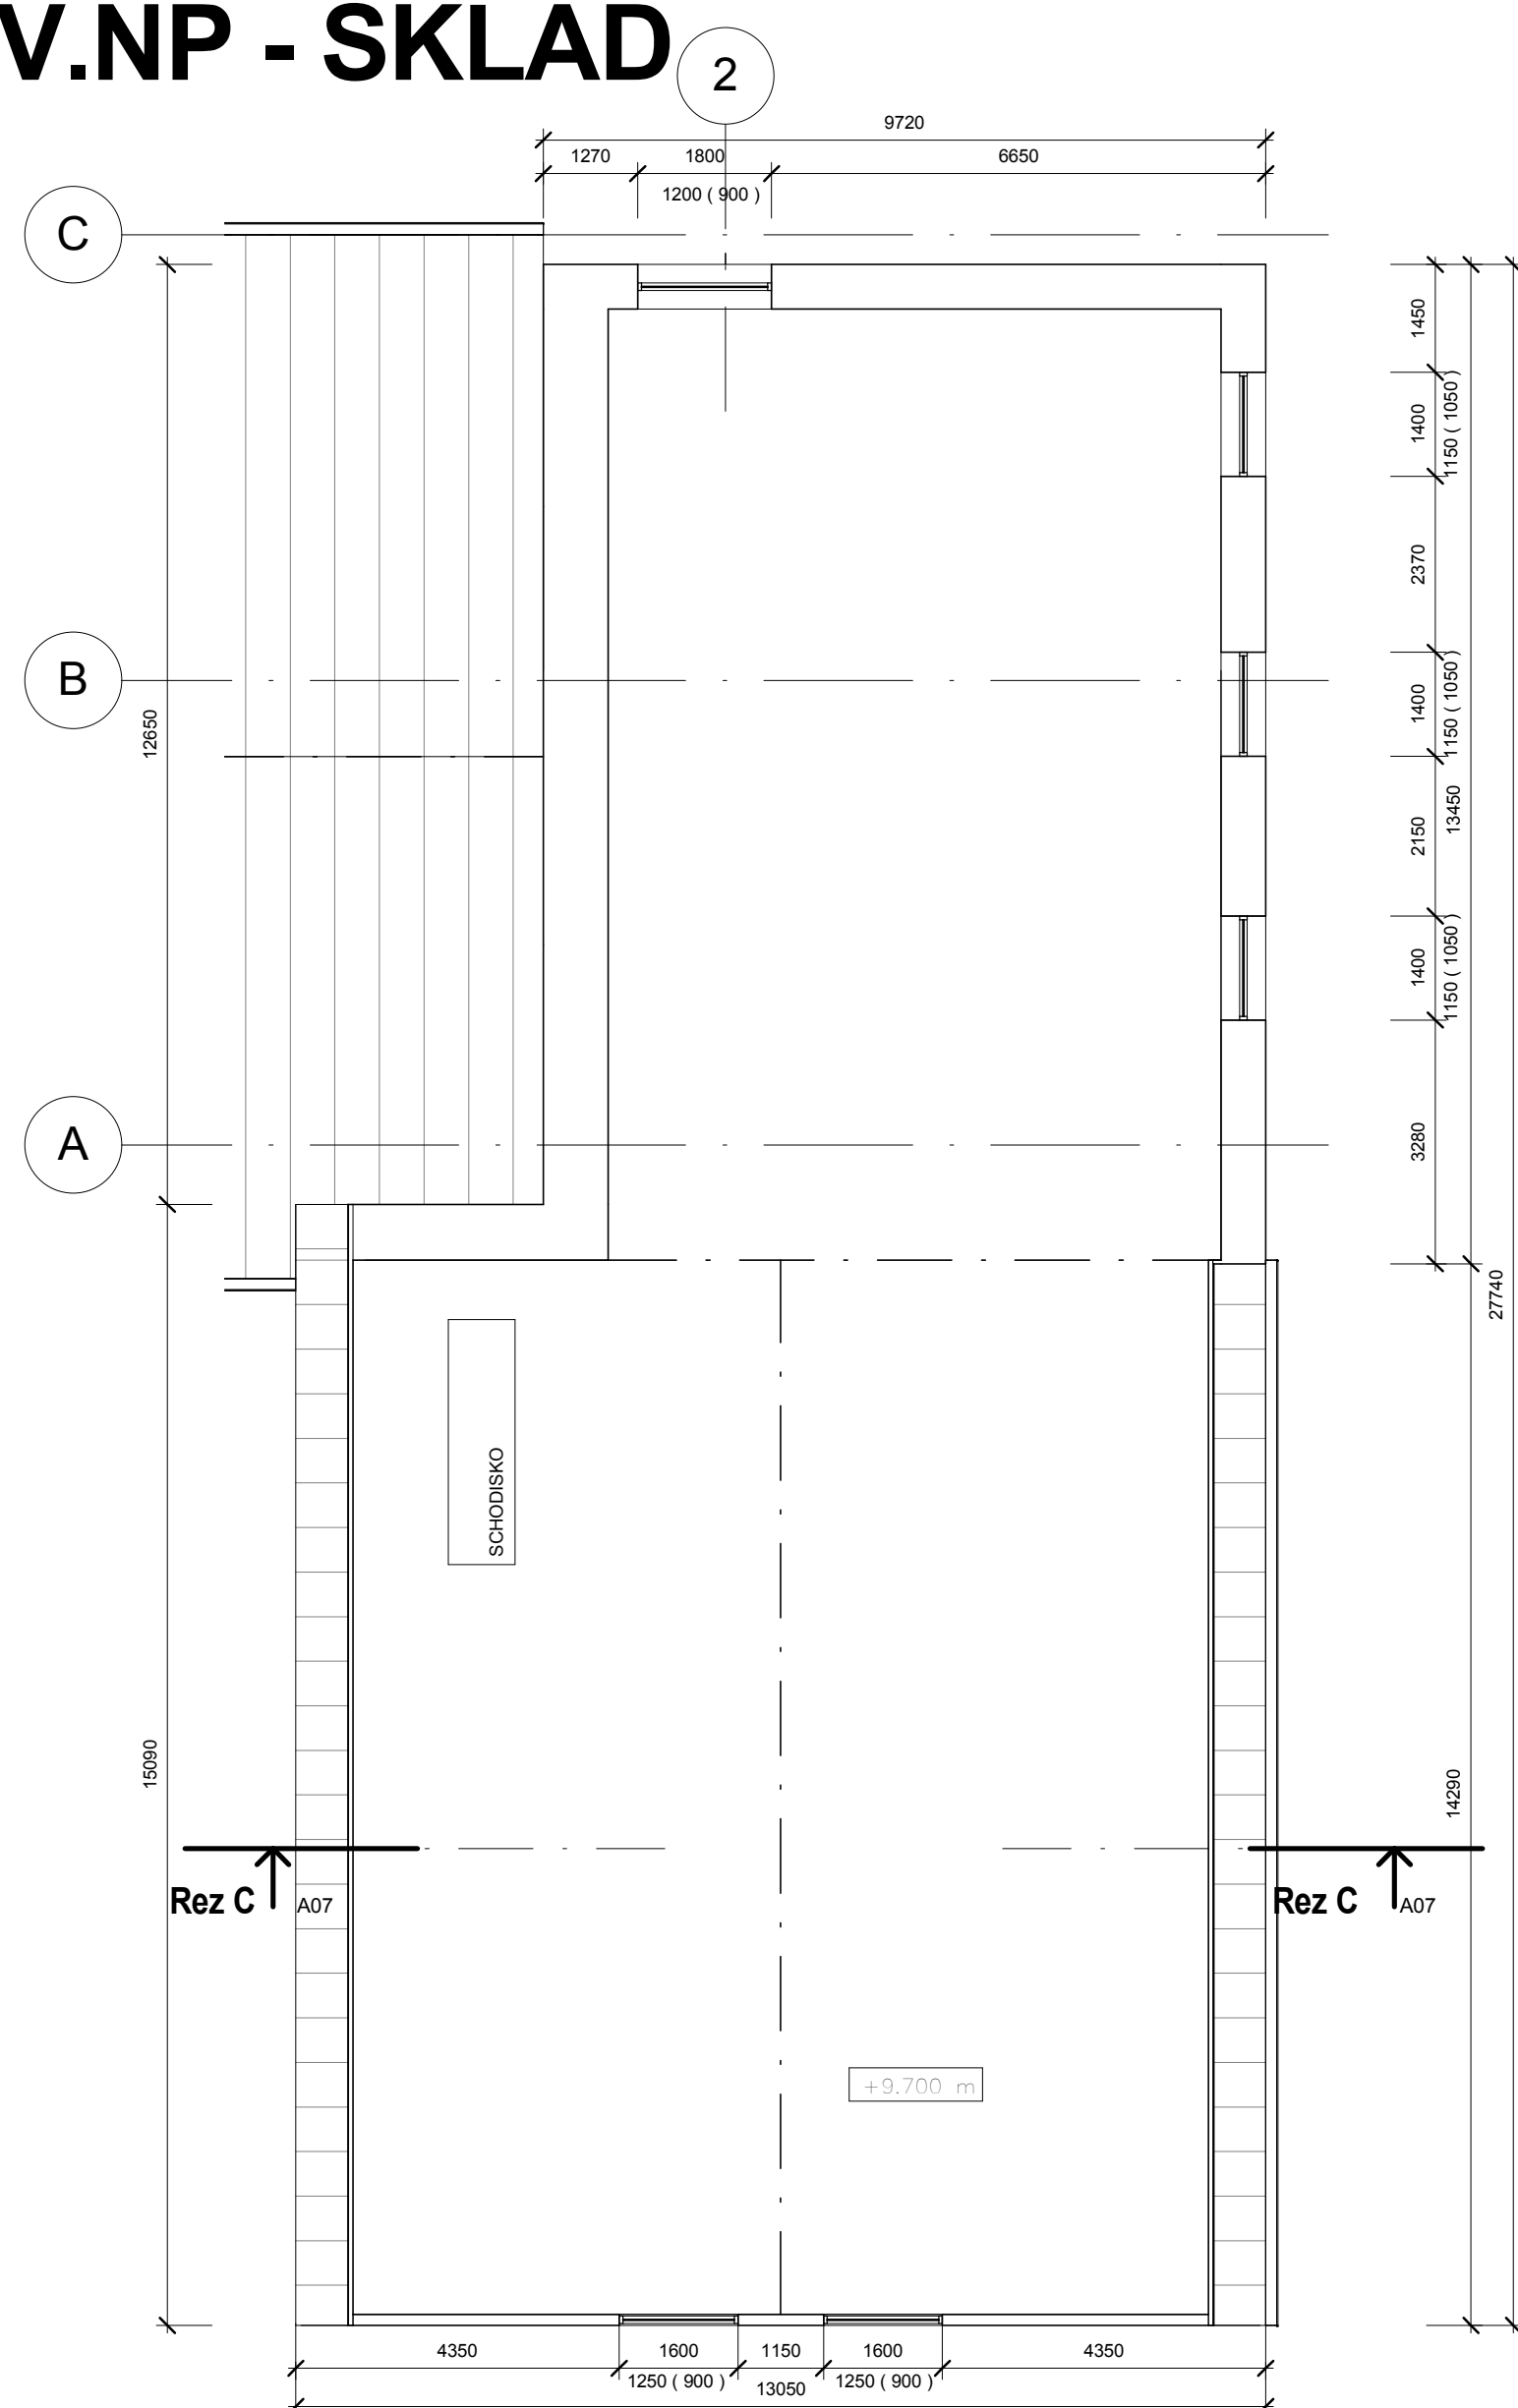

UPOZORNENIE:  
TENTO VÝKRES JE ORIGINÁL A JE CHRÁNENÝ PODLA § 21, ods. d) ZÁKONA č. 363/1997 Z.z. - ZMENY DIELA A KAŽDÉ POUŽITIE DIELA JE PODMIENENÉ UDELENÍM SÚHLASU AUTORA.  
DOKYDNIAT STAVBY JE POVINNÝ REALIZOVAŤ PRÁCE PODLA PLATNÝCH STÍN, TECHNOLOGICKÝCH, BEZPEČNOSTNÝCH A VÝROBNÝCH POSTUPOV S DOORÁZENÍM STÍN 37042.  
"PRÍPUSTNÉ ROZMEROVÉ ODCHYLKY": VŠETKY ZMENY, KTORÉ NASTANÚ POČAS REALIZÁCIE STAVEBNÝCH PRÁČ A NIE SU ZOHľadNÉ V PS. JE NUTNÉ KONZULTOVAŤ S HIP.  
1:000 = podlaha na NP

PROFESIA	ARCHITEKTURA	
HL. PROJEKTANT	ZODP. PROJEKTANT	KRESLIL
Ing. Radovan Mikuláš	Ing. Andrej Čajka	Juraj Fačko
AUTOR:	Ing. Radovan Mikuláš, Juraj Fačko	

**DIK**  **ateliér**

STAVEBNÍK Pekárne a cukrárny RUSINA, spol. s r. o., Matúškova 1637/15, Dolný Kubín 026 01

STAVBA	<b>SO.02 - OBJEKT CUKRÁRENSKEJ VÝROBY</b> <b>Stavebné úpravy na zvýšenie úspory primárnych energetických zdrojov spoločnosti</b> <b>Pekárne a cukrárne RUSINA, spol. s r. o., Matúškova 1637/15, Dolný Kubín</b>
--------	---

STUPEŇ	PpSK
DÁTUM	August 2013

OBSAH  
VÝKRESU SS - Sklad - I.NP - IV.NP

MIERKA	Č.VÝKRESU
	A04