


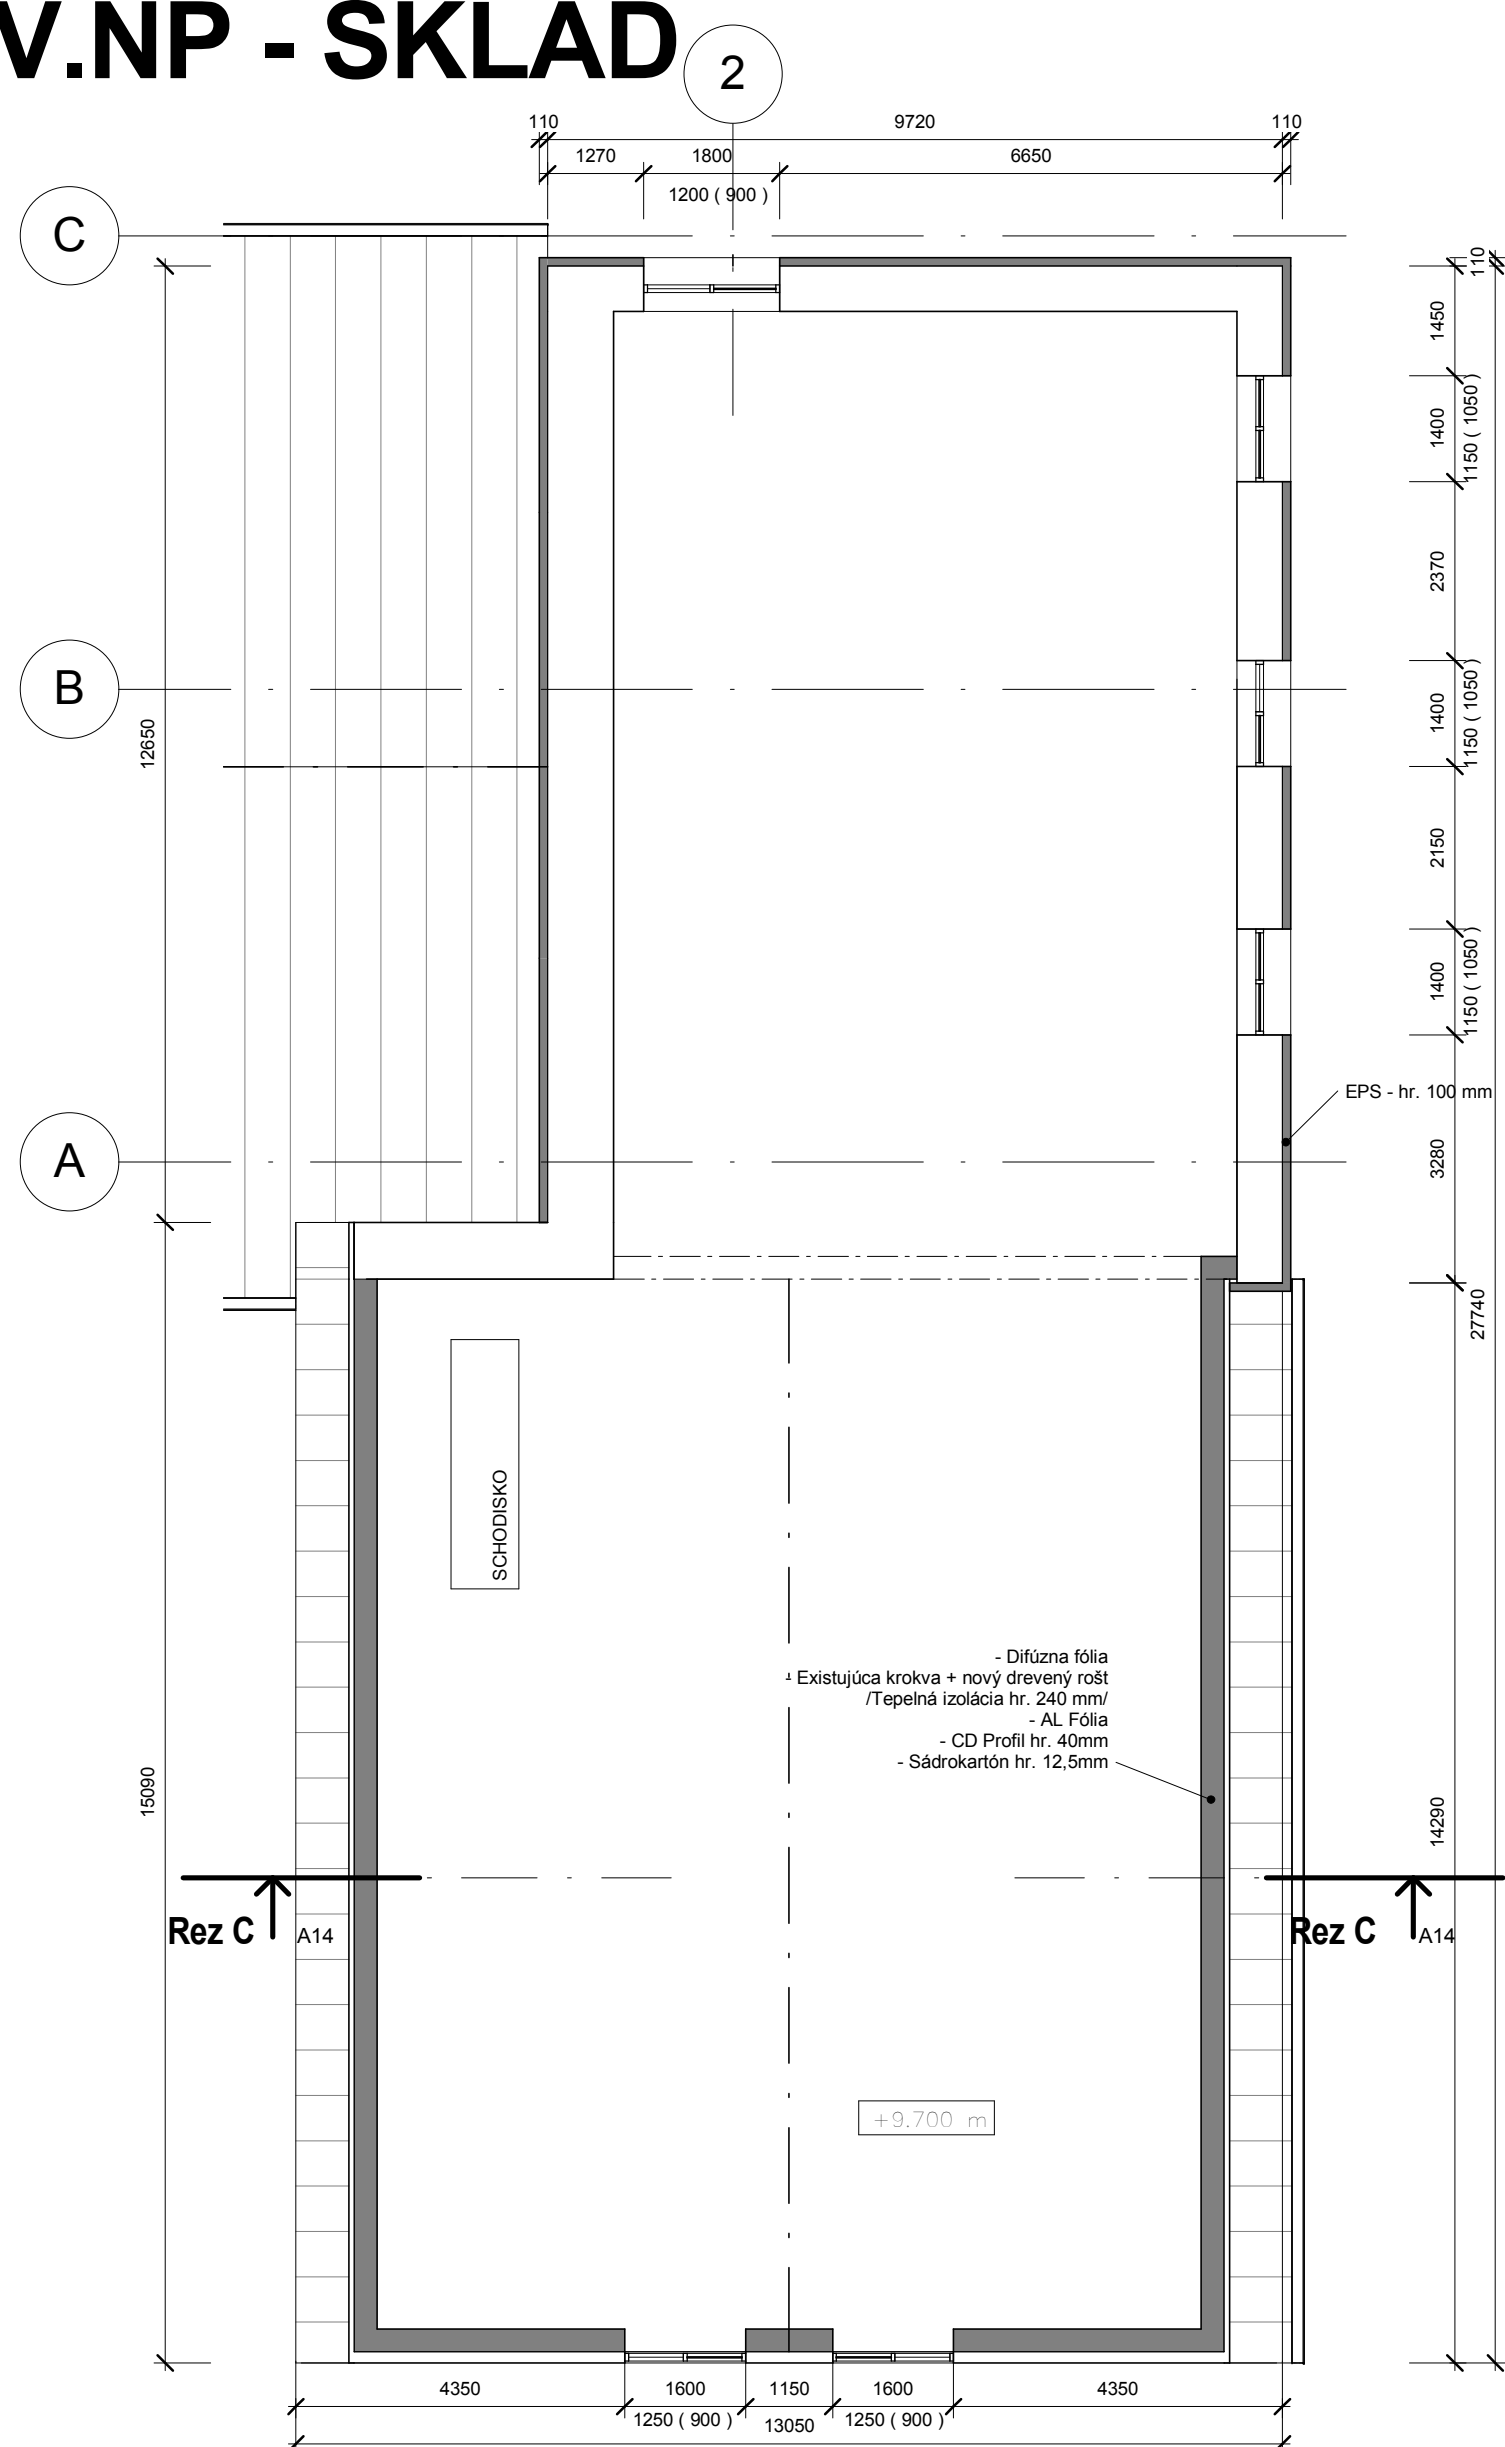


## IV.NP - SKLAD



**DIK**  **ateliér**

MIERKA	Č.VÝKRESU
	A11

 Pôvodná konštrukcia  
 Zateplenie konštrukcie