


STAVBA	Zvýýenie konkurencieschopnosti ýportovo Ěrelaxa ného centra spoľo nosti Pekárne a cukrárne Rusina spol. s. r. o
AS	ARCHITEKTÚRA
INVESTOR	Pekárne a cukrárne Rusina, spol. s r. o.
VÝKRES	ZASKLENNÉ STENY_EXISTUJÚCI OBJEKT

. VÝKRESU	21
<div>Ing. arch. Ján KUBINA</div> <div>architektúra - urbanizmus</div>	
VED. ATELIÉRU	ING. ARCH. JÁN KUBINA
AUTOR NÁVRHU	ING. JURAJ PUN O
ING. ARCH. JÁN KUBINA	
PROJEKTANT	ING. JURAJ PUN O
SPOLUPRÁCA	
Ú EL	PROJEKT PRE SP A RS
MERÍTKO	As indicated
. ZÁKAZKY	757/14
DÁTUM	

ZS-VYPIS HLINIKOVÝCH VÝPLNÍ-ZASKLENNÝCH STIEN

ZASKLENNÉ STENY\_EXISTUJÚCI OBJEKT

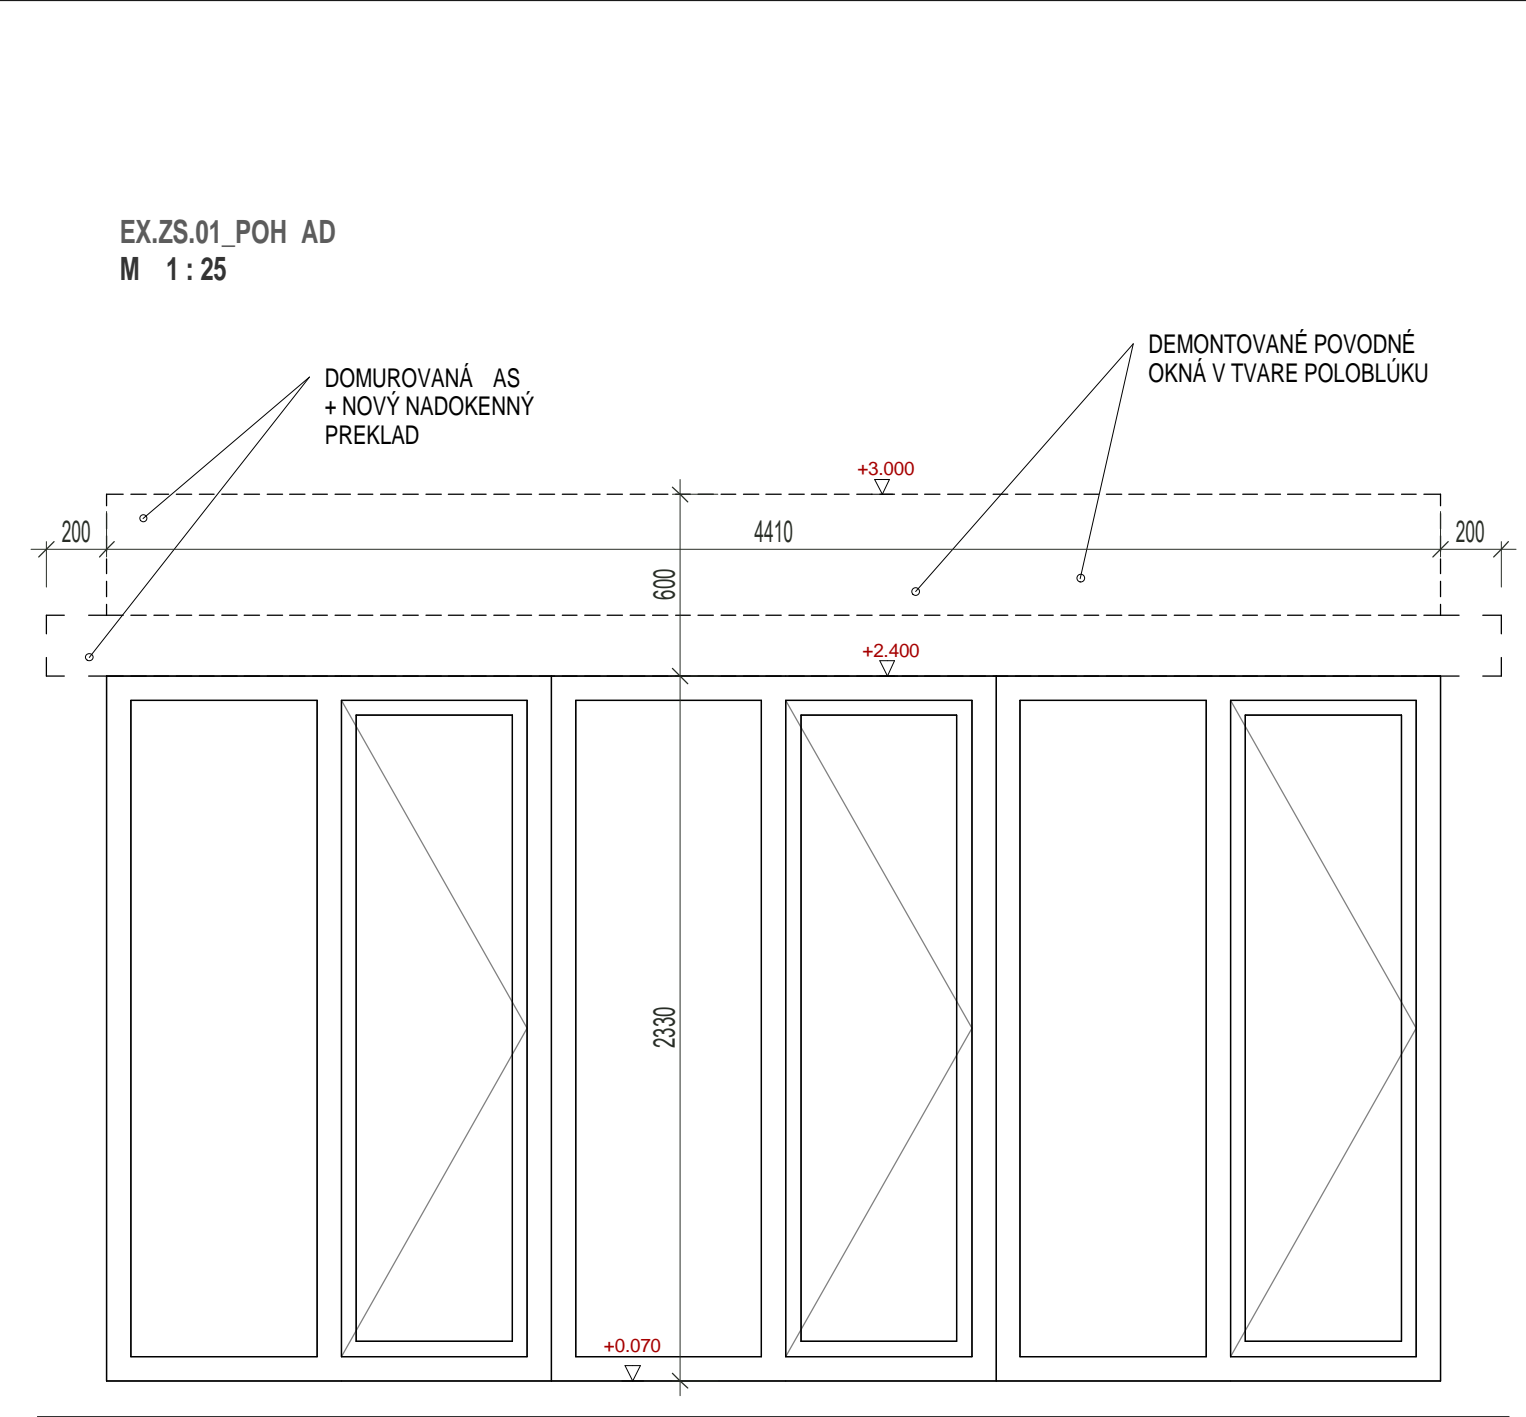

**POZNÁMKY**

POPIS VÝROBKU:

- RÁM Z HLINÍKOVÝCH PROFILOV S PRERUŠENÝM TEP.MOSTOM, S DEKOMPRESNOU DUTINOU S DVOJITÝM TESNENÍM A ODVOD OVACÍM SYSTÉMOM + ROZŠIROVACÍ PROFIL ŽIRKU
- ÚR Í DODÁVATE FASÁDY A DODÁVATE VÝPLNÍ
- SÚ INTEL PRECHODU TEPLA RÁMU : Uf=<1.8 W/m²K
- ZVUKOVÁ IZOLÁCIA VÝPLNE (INDEX STAVEBNEJ NEPRIEZVU NOSTI) MIN. Rw=32dB
- FARBA , FINÁLNU POVRCHOVÚ ÚPRAVU RÁMOVÝCH PROFILOV ÚR Í INVESTOR SPOLU S GP

ZASKLENIE:

- ZASKLENIE IZOLA NÉ DVOJSKLO FLOAT, SÚ INTEL PRECHODU TEPLA ZASKLENÍM Ug=<1,1 W/m²K
- EXTERIÉROVÉ BEZPE NOSTNÉ SKLO ĚRE HRÚBKY MIN. 6 mm, UZAVRETÁ DUTINA - VÝPL INERTNÝ PLYN (ARGÓN) 16 mm, INTERIÉROVÉ BEZPE NOSTNÉ SKLO ĚRE SO SELEKTÍVNOU MIKROVRSTVOU HRÚBKY MIN. 6 mm
- DIŽTAN NÝ PROFIL ZASKLENIA Z MATERIÁLU, ANTIKOR (RESP. POLYAMID)


KOVANIE:

- KOVANIE S NASTAVITELNOU POLOHOU VETRANIA, , TVAR A MATERIÁL KLU KY VYBERIE AUTOR NÁVRHU, TYP ZÁVESOV VYBERIE AUTOR NÁVRHU!

PARAPET:

ZS-VYPIS HLINIKOVÝCH VÝPLNÍ-ZASKLENNÝCH STIEN

ZASKLENNÉ STENY\_EXISTUJÚCI OBJEKT

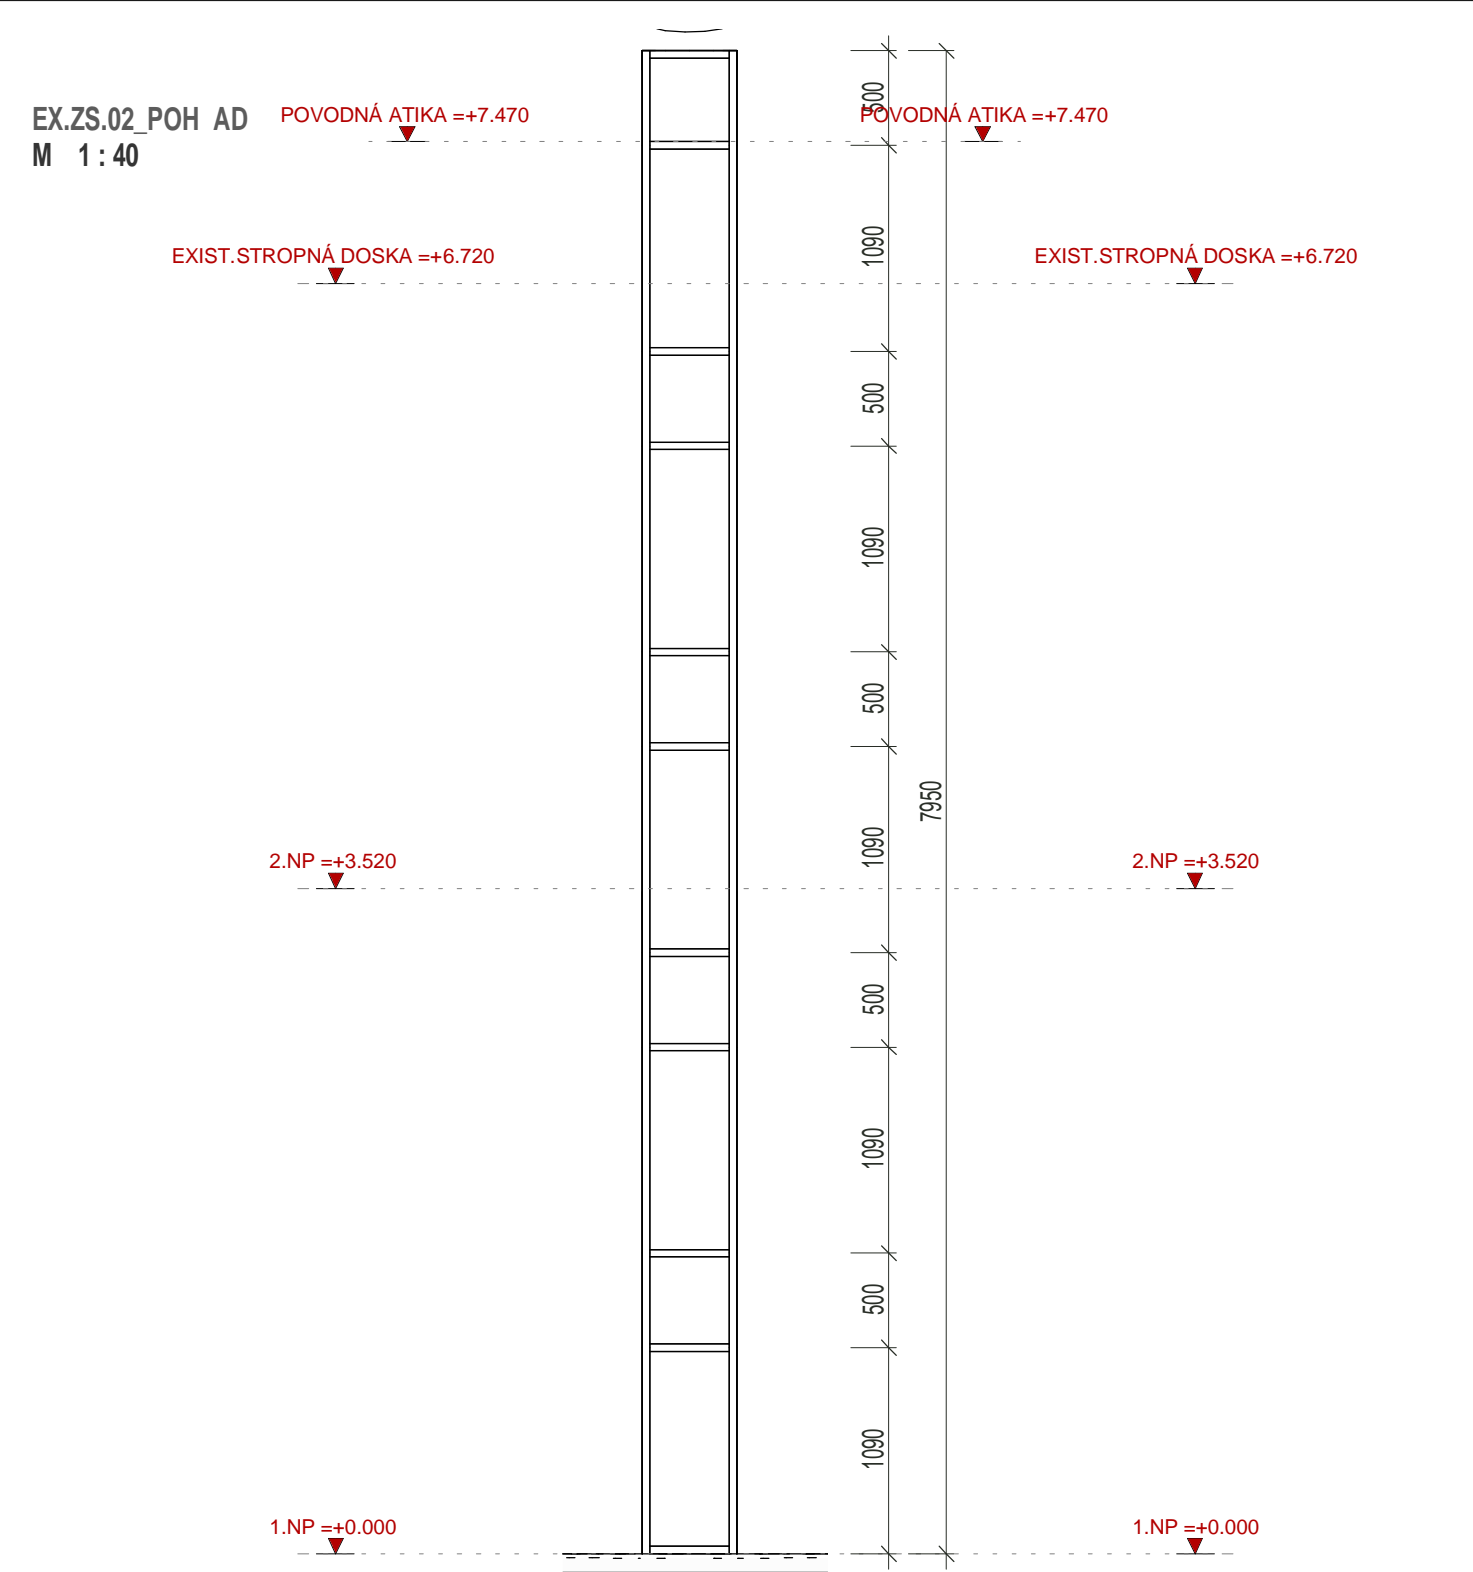

**POZNÁMKY**

POPIS VÝROBKU:

- RÁM Z HLINÍKOVÝCH PROFILOV S PRERUŠENÝM TEP.MOSTOM, S DEKOMPRESNOU DUTINOU S DVOJITÝM TESNENÍM A ODVOD OVACÍM SYSTÉMOM + ROZŠIROVACÍ PROFIL ŽIRKU
- ÚR Í DODÁVATE FASÁDY A DODÁVATE VÝPLNÍ
- SÚ INTEL PRECHODU TEPLA RÁMU : Uf=<1.8 W/m²K
- ZVUKOVÁ IZOLÁCIA VÝPLNE (INDEX STAVEBNEJ NEPRIEZVU NOSTI) MIN. Rw=32dB
- FARBA , FINÁLNU POVRCHOVÚ ÚPRAVU RÁMOVÝCH PROFILOV ÚR Í INVESTOR SPOLU S GP

ZASKLENIE:

- ZASKLENIE IZOLA NÉ DVOJSKLO FLOAT, SÚ INTEL PRECHODU TEPLA ZASKLENÍM Ug=<1,1 W/m²K
- EXTERIÉROVÉ BEZPE NOSTNÉ SKLO ĚRE HRÚBKY MIN. 6 mm, UZAVRETÁ DUTINA - VÝPL INERTNÝ PLYN (ARGÓN) 16 mm, INTERIÉROVÉ BEZPE NOSTNÉ SKLO ĚRE SO SELEKTÍVNOU MIKROVRSTVOU HRÚBKY MIN. 6 mm
- DIŽTAN NÝ PROFIL ZASKLENIA Z MATERIÁLU, ANTIKOR (RESP. POLYAMID)

KOVANIE:

- KOVANIE S NASTAVITELNOU POLOHOU VETRANIA, , TVAR A MATERIÁL KLU KY VYBERIE AUTOR NÁVRHU, TYP ZÁVESOV VYBERIE AUTOR NÁVRHU!

PARAPET: