


REZ AA

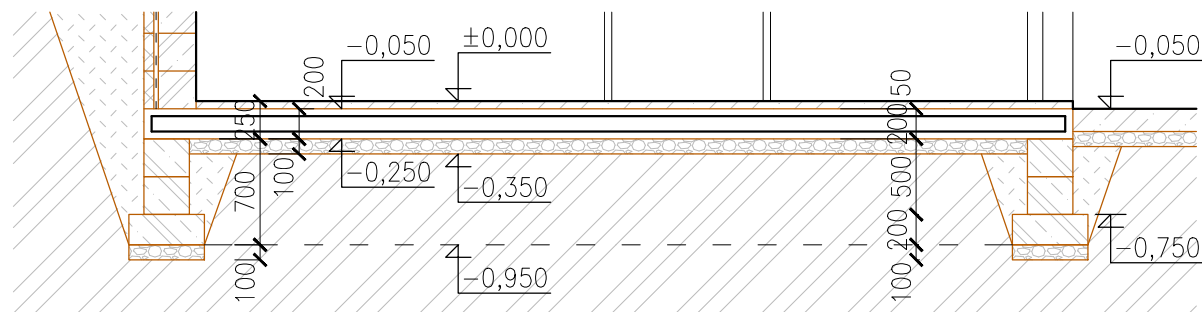

Položka	Šírka (mm)	Výška (mm)	Celková dĺžka (m)	Celkový objem (m³)	Celková plocha (m²)
monolit.pás	500	200	57,38	5,74	28,69
DT 300	300	500	57,97	8,70	17,39
žb. doska		200		20,51	102,56
SUMA			115,35	34,95	148,64

REF. BOD: ±0,000= 102,500

ZODP. PROJEKTANT	VYPRACOVAL	KRESLIL	<div>TRNÍK s.r.o.</div> <div>projektový ateliér</div> <div>Kocelova 6, 821 08 Bratislava</div> <div>tel.: 0903 220 161</div>	
Tatiana TRNÍKOVÁ	Ing. Stanislav KRAJŇÁK	Ing. Stanislav KRAJŇÁK		
		Ing. Marcel BUBLIŠ		
MIESTO STAVBY	Zázrivá – Veľká Havrania			
INVESTOR	Veľká Havrania s r.o., Havrania 81, 027 05 Zázrivá			
STAVBA	<div>KOMPLEX HAVRANIA</div> <div>SO 02 PIVNICA VO SVAHU</div>		FORMÁT	2 x A 4
OBJEKT			STUPEŇ	projekt pre SP
			DÁTUM	február 2012
			ČÍSLO ZÁK.	
			ARCH. ČÍSLO	
OBSAH VÝKRESU	Pôdorys základov		MIERKA 1 : 50	ČÍSLO VÝKRESU A.03