



Pôdorys

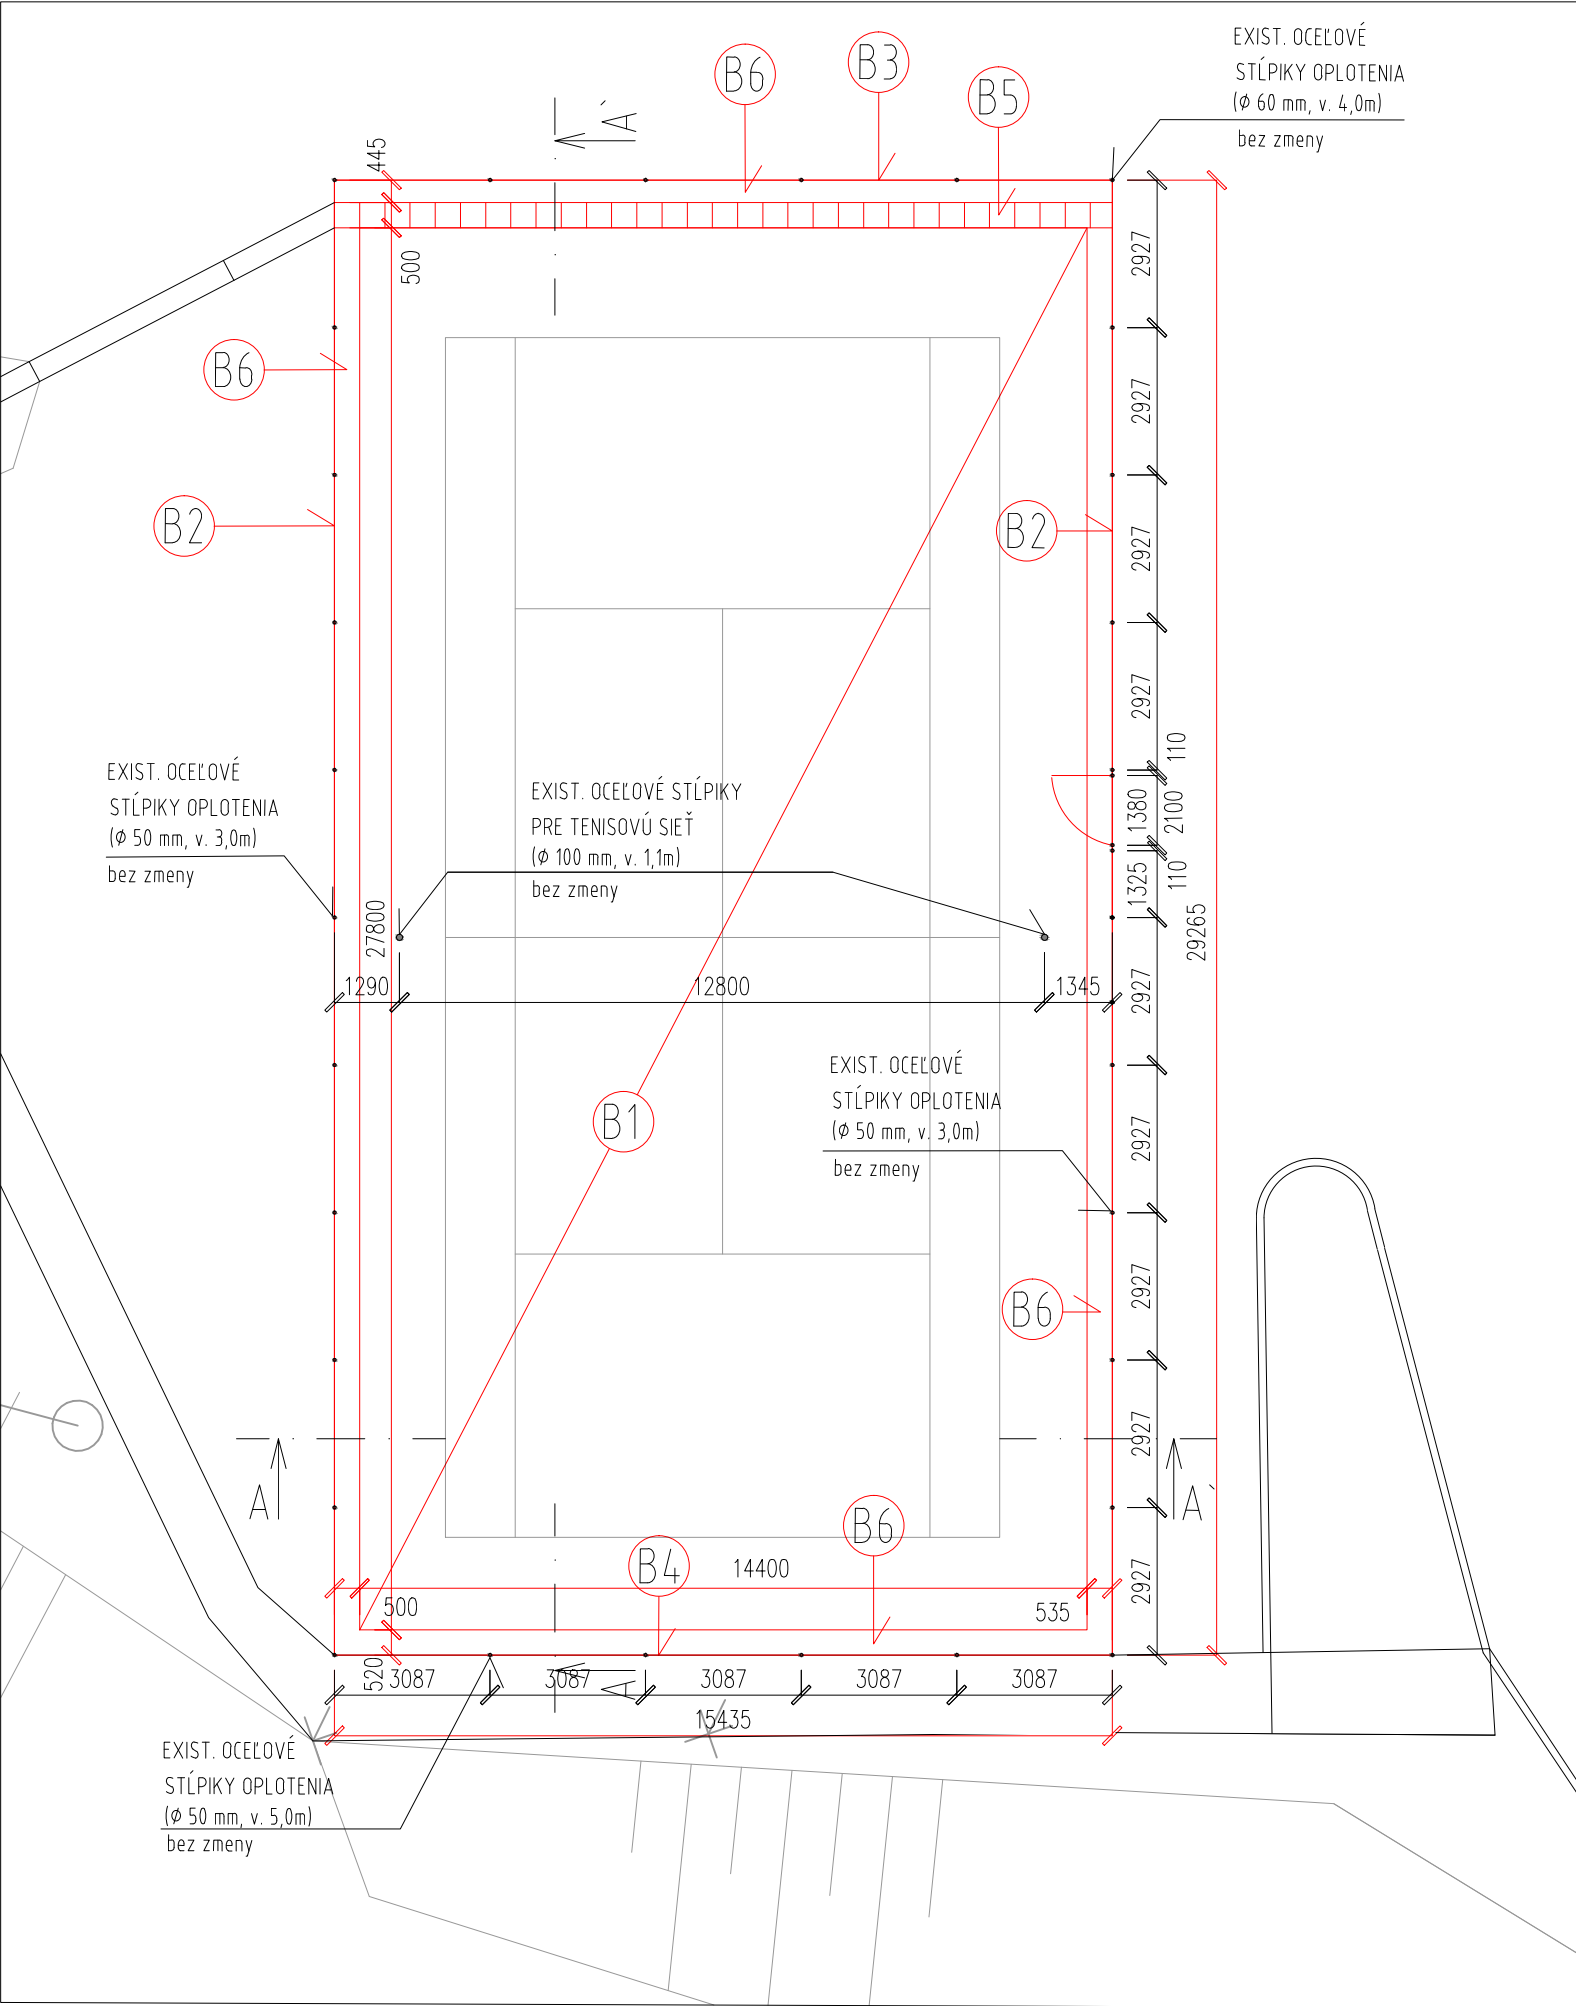

LEGENDA BÚRACÍCH PRÁČ

- B1 BÚRANIE TENISOVÉHO IHRISKA, 400,6m<sup>2</sup>
  - vybúrať asfaltovú vrstvu, hr. 50mm
  - vybúrať podkladný betón, hr. 50mm
- B2 ODSTRÁNENIE OPLOTENIA
  - demontáž pletiva, v. 3,0m, dl. 56,53m
- B3 ODSTRÁNENIE OPLOTENIA
  - demontáž pletiva, v. 4,0m, dl. 15,435m
- B4 ODSTRÁNENIE OPLOTENIA
  - demontáž pletiva, v. 5,0m, dl. 15,435m
- B5 BÚRANIE ODVODŇOVACIEHO ŽĽABU
  - vybúrať betónové žľaby, 0,5x15,435x0,3m
- B6 ODSTRÁNENIE POCHÔDZNEJ VRSTVY ŠTRKU, 42,38m<sup>2</sup>

7

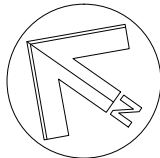

±0,000 = 791,800 m.n.m

ZODP. PROJEKTANT	VYPRACOVAL	KRESLIL	<div>TRNÍK s.r.o.</div> <div>projektový ateliér</div> <div>Kocel'ova 6, 821 08 Bratislava</div> <div>tel.: 0903 220 161</div>	
Tatiana TRNÍKOVÁ	Ing. Zuzana Kráľová	Ing. Zuzana Kráľová		
MIESTO STAVBY	Zázrivá – Veľká Havrania			
INVESTOR	Veľká Havrania s r.o., Havrania 81, 027 05 Zázrivá			
STAVBA	<div>KOMPLEX HAVRANIA</div> <div>SO 09 VONKAJŠIE ŠPORTOVISKÁ</div>		FORMÁT	2 x A 4
OBJEKT			STUPEŇ	projekt pre SP
			DÁTUM	február 2012
			ČÍSLO ZÁK.	
			ARCH. ČÍSLO	
OBSAH VÝKRESU	Búracie práce		MIERKA 1 : 150	ČÍSLO VÝKRESU A.02