




PÔDORYS

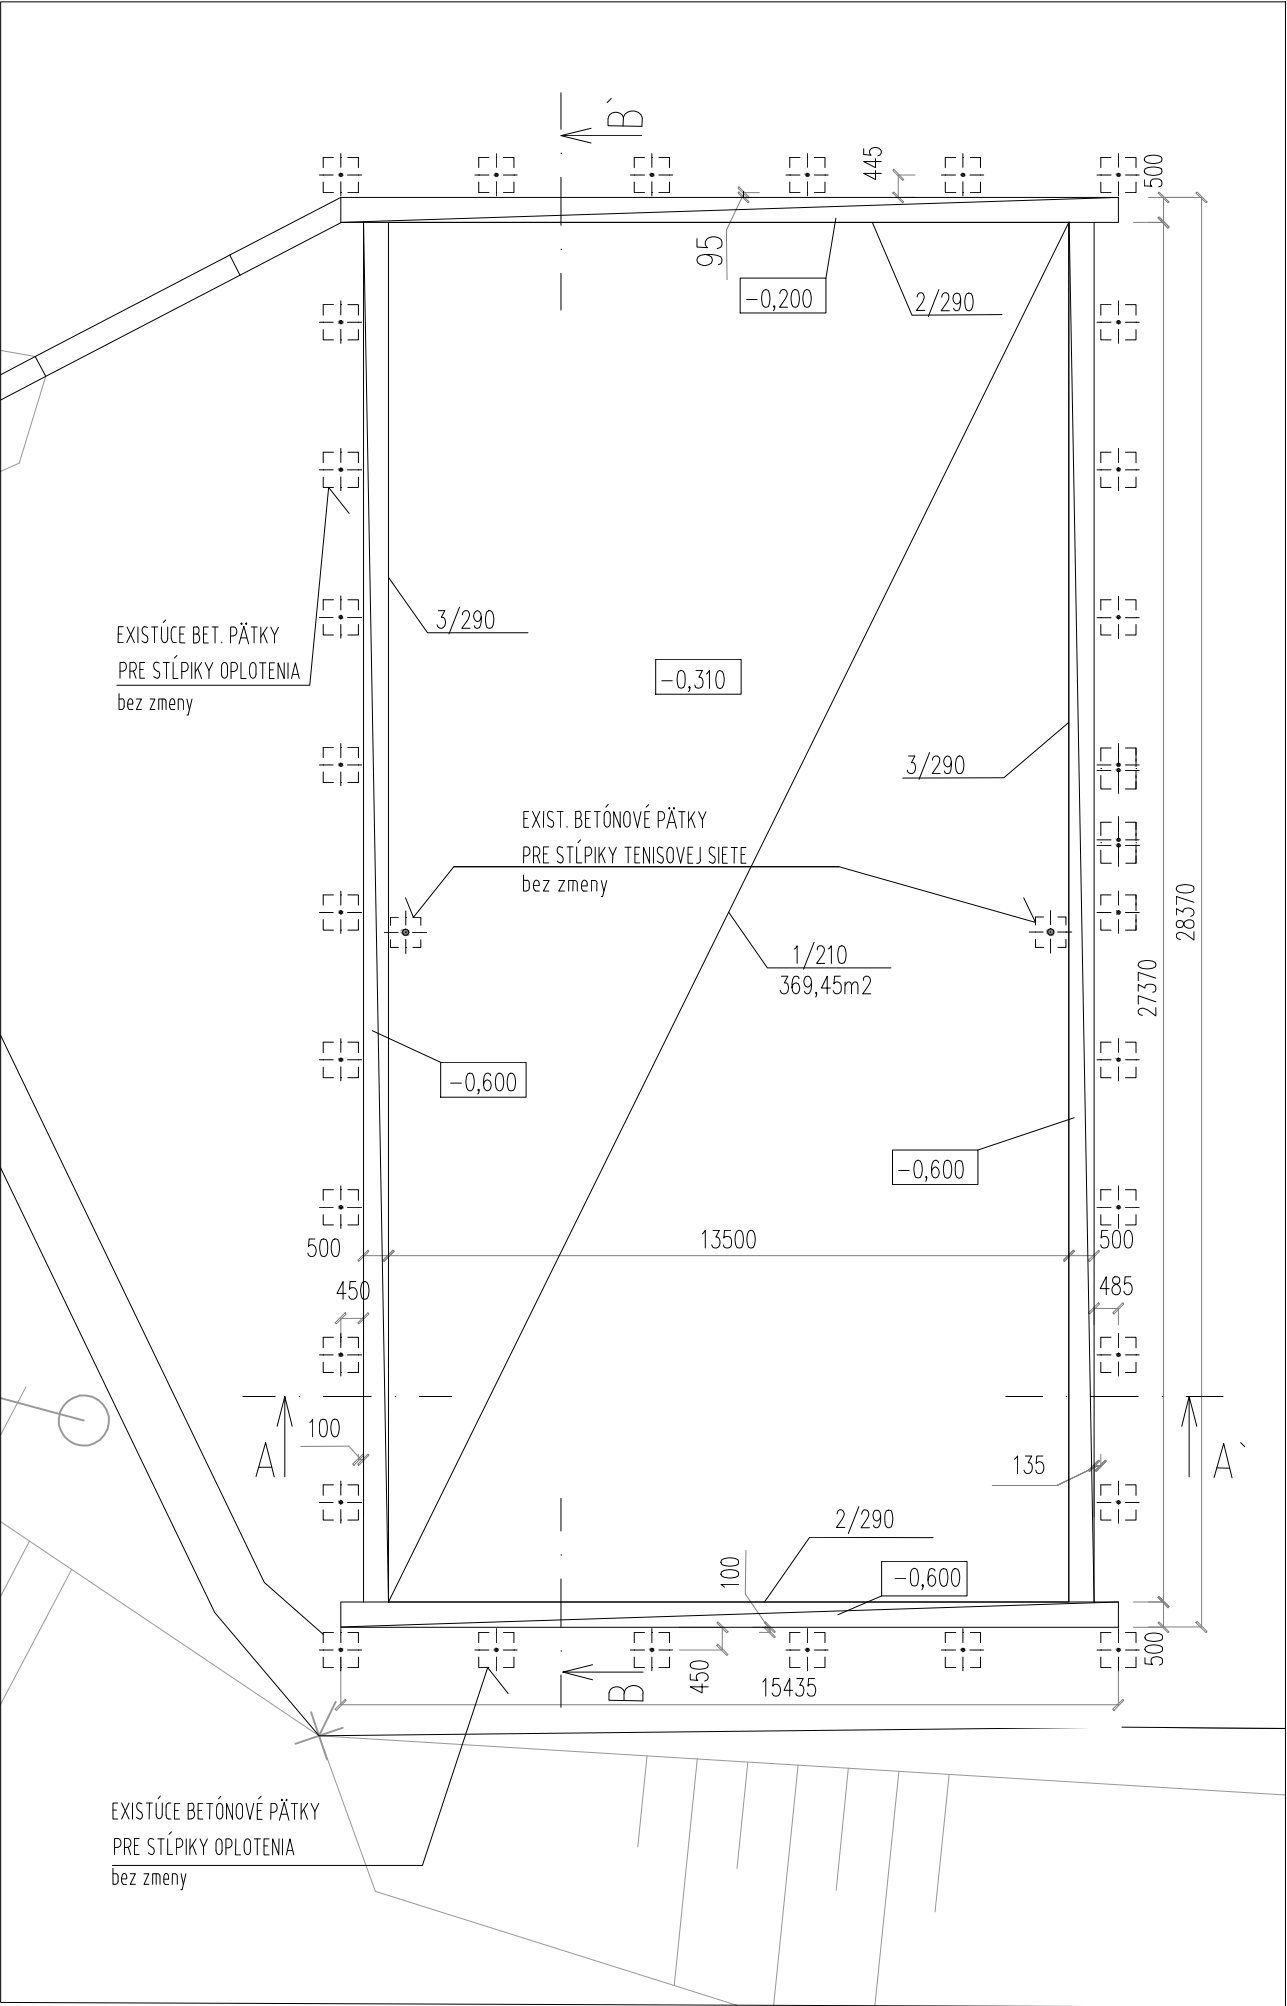

REZ B-B'

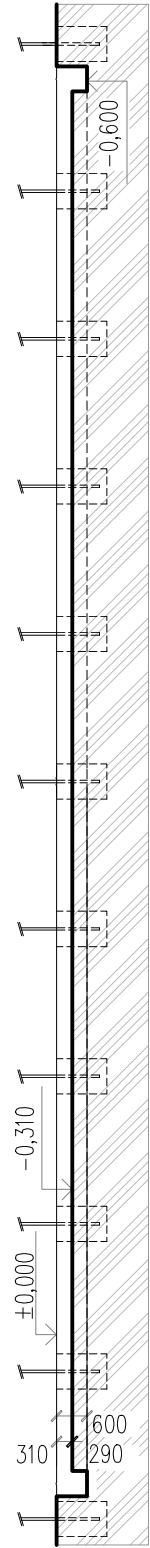


REZ A-A'

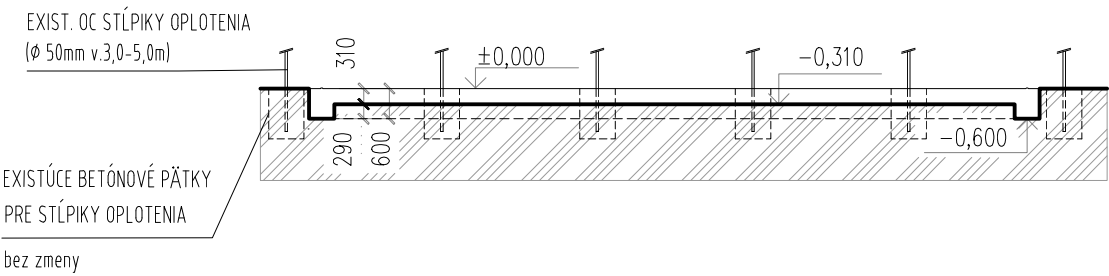

TABULKA VÝKOPOV

Označenie	dl	š	v	počet	m3/1ks	m3
hlbka				ks		spolu
1/210	27.4	13.5	0.21	1	77.6	77.6
2/290	15.4	0.5	0.29	2	2.2	4.5
3/290	27.4	0.5	0.29	2	4.0	7.9
spolu (m3)						90.0

7

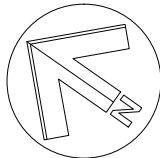

±0,000 = 791,800 m.n.m

ZODP. PROJEKTANT	VYPRACOVAL	KRESLIL	<div>TRNÍK s.r.o.</div> <div>projektový ateliér</div> <div>Kocel'ova 6, 821 08 Bratislava</div> <div>tel.: 0903 220 161</div>		
Tatiana TRNÍKOVÁ	Ing. Zuzana Kráľová	Ing. Zuzana Kráľová			
MIESTO STAVBY	Zázrivá – Veľká Havrania				
INVESTOR	Veľká Havrania s r.o., Havrania 81, 027 05 Zázrivá		<div>FORMÁT</div> <div>2 x A 4</div> <div>STUPEŇ</div> <div>projekt pre SP</div> <div>DÁTUM</div> <div>február 2012</div> <div>ČÍSLO ZÁK.</div> <div></div> <div>ARCH. ČÍSLO</div> <div></div> <div>MIERKA</div> <div>1 : 150</div> <div>ČÍSLO VÝKRESU</div> <div>A.04</div>		
STAVBA	<div>KOMPLEX HAVRANIA</div> <div>SO 09 VONKAJŠIE ŠPORTOVISKÁ</div>				
OBJEKT					
OBSAH VÝKRESU					Výkopy