
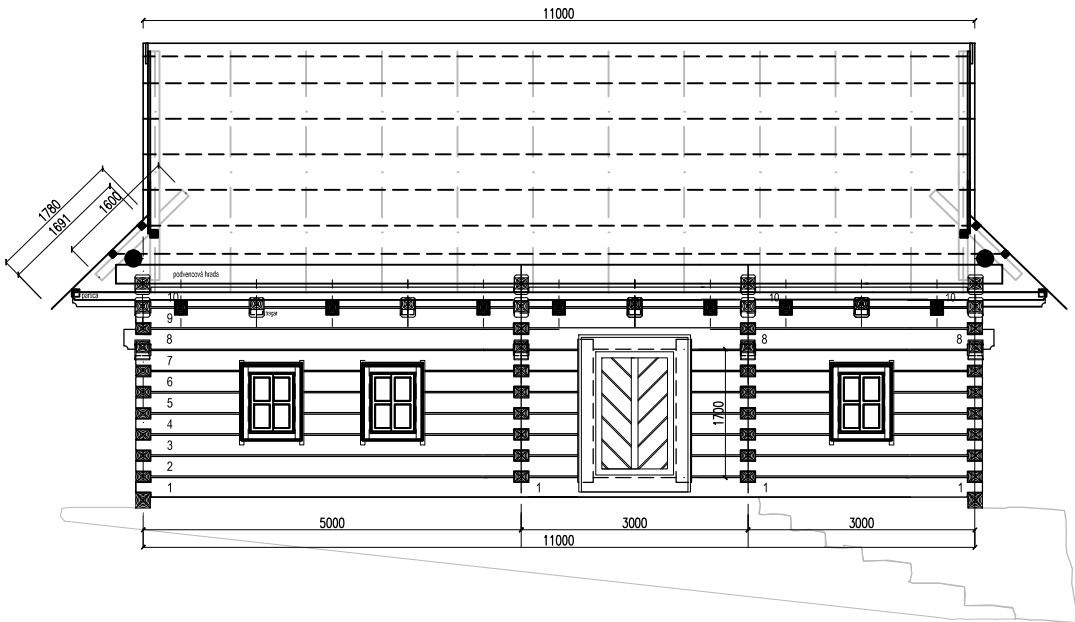


REZO-POHLAD PREDNY

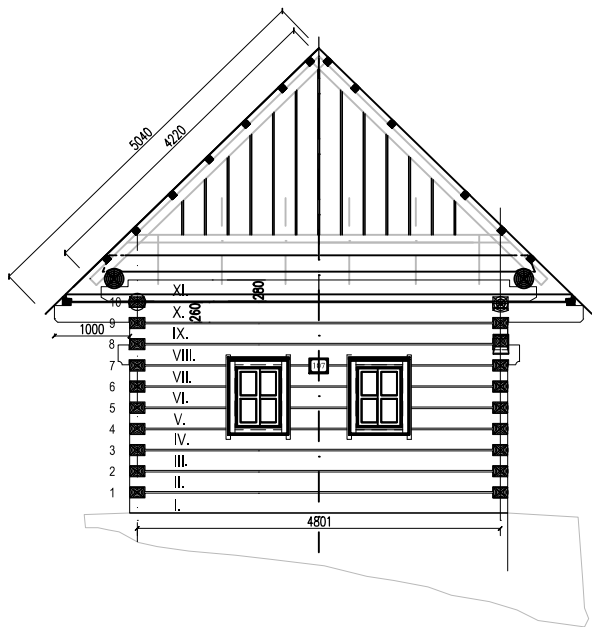


REZO-POHLAD BOČNÝ

KROV a STRECHA

Plocha strechy	136 m2
Objem dreva	5,7 m2
Džka dreva	244 bm

plocha strechy-5,25 m2

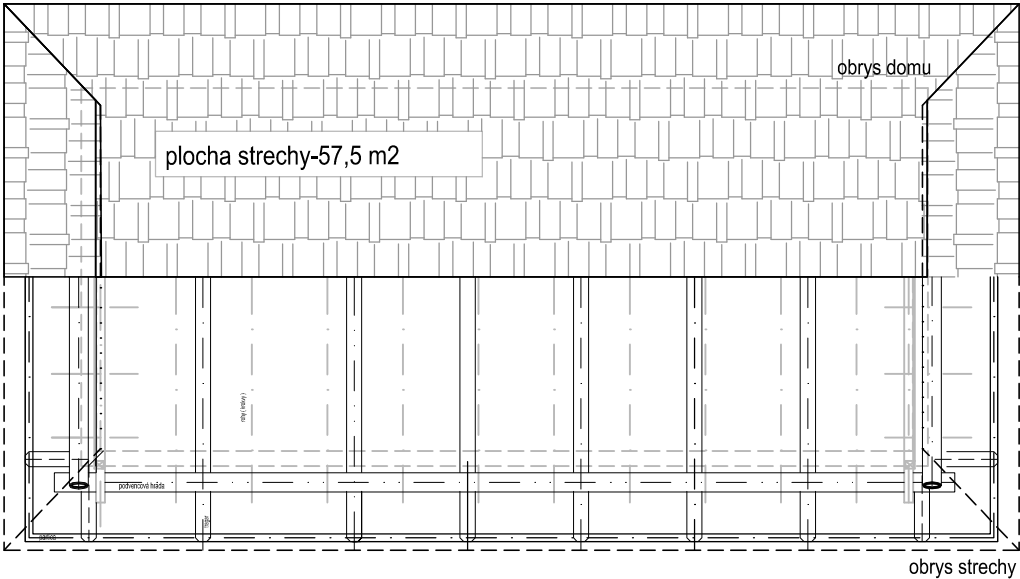

plocha strechy-5,25 m2

790m.n.m = 100m v LSS
LOKÁLNY SÚRADNICOVÝ SYSTÉM
REF. BOD: ±0,000= 105,300

ZODP. PROJEKTANT	VYPRACOVAL	KRESLIL	TRNÍK s.r.o. projektový ateliér Kocelova 6, 821 08 Bratislava tel.: 0903 220 161		
Ing.arch. Tatiana TRNÍKOVÁ	Ing. Jozef ČAHOJ	Ing. Stanislav KRAJČÁK			
	Ing. Stanislav KRAJČÁK				
MIESTO STAVBY	Zázrivá – Veľká Havrania				
INVESTOR	Veľká Havrania s r.o., Havrania 81, 027 05 Zázrivá				
STAVBA KOMPLEX HAVRANIA				FORMÁT	2 x A 4
				STUPEŇ	projekt pre SP
OBJEKT SO 10d DOM				DÁTUM	február 2012
				ČÍSLO ZÁK.	
OBSAH VÝKRESU Rezopohľady + strecha + krov				ARCH. ČÍSLO	
				MIERKA 1 : 75	ČÍSLO VÝKRESU A.03d