


2x izba pre imobilného  
pôdorys - nový stav  
M 1:50

## Legenda :

	zamurovanie otvorov z priečkoviek podľa pôvod. muriava
	nová dlažba podľa specifikácie
	nový koberec podľa špecifikácie

**Poznámka :**  
Výkres je neoddeliteľnou súčasťou vykazu výmer.  
Čísla označujú položky v rozpočte, ku ktorým sa zmeny stavebných konštrukcií vzťahujú.  
K položkám 37-46 patrí aj pol.36

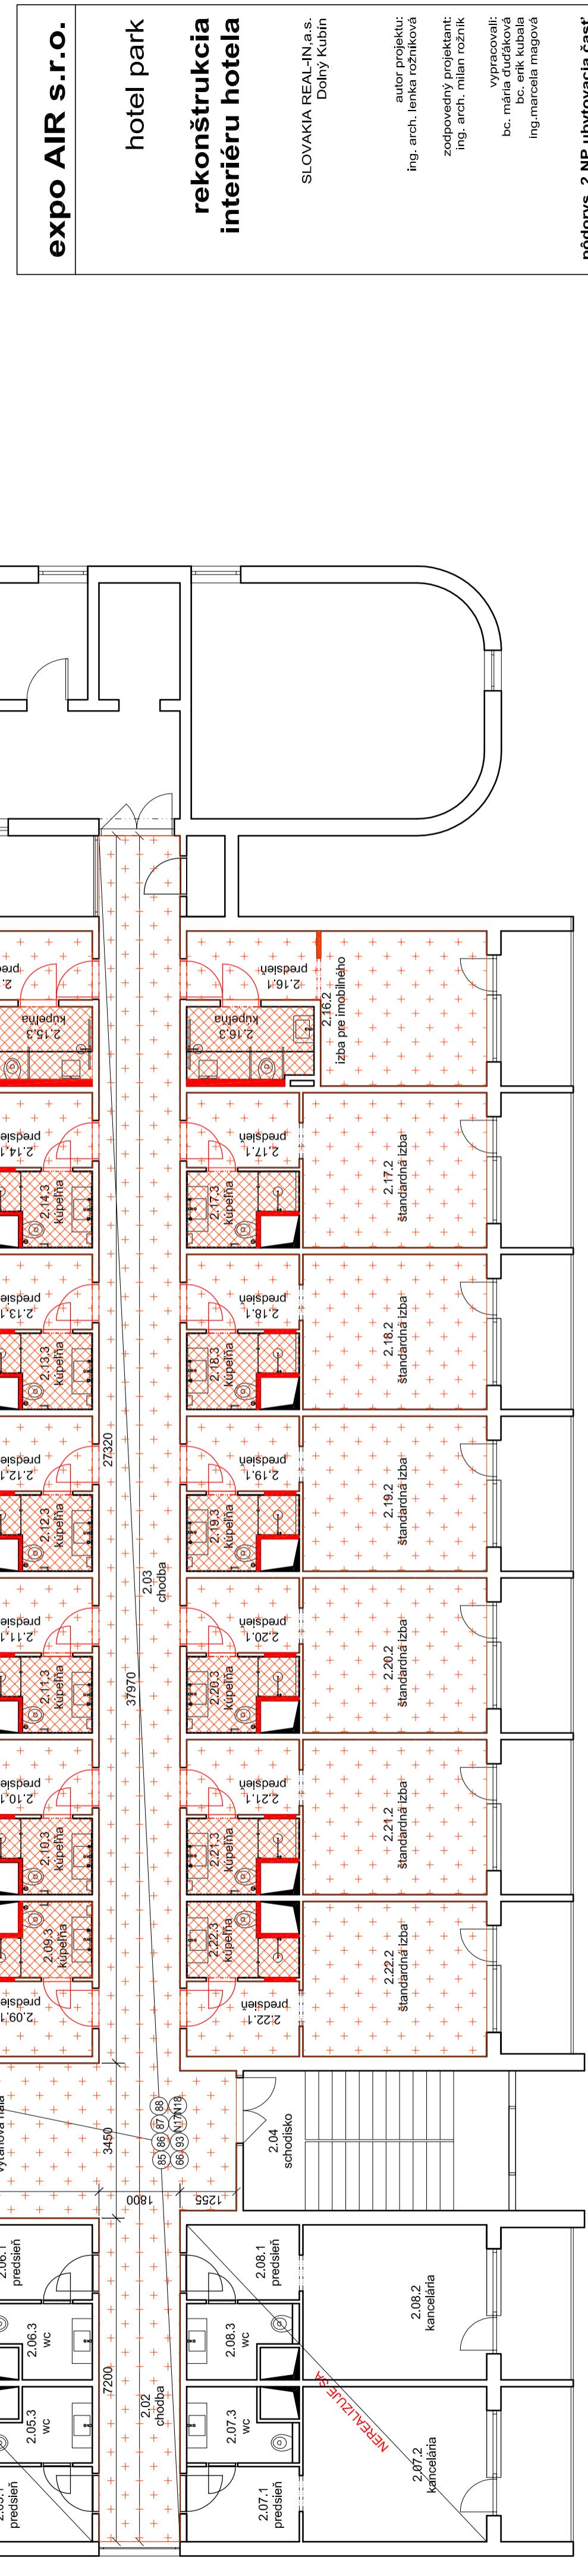

2. NADZEMNÉ PODLAŽIE  
M 1:100