



## SO - 01 Zateplenie objektu USM

jestvující stav

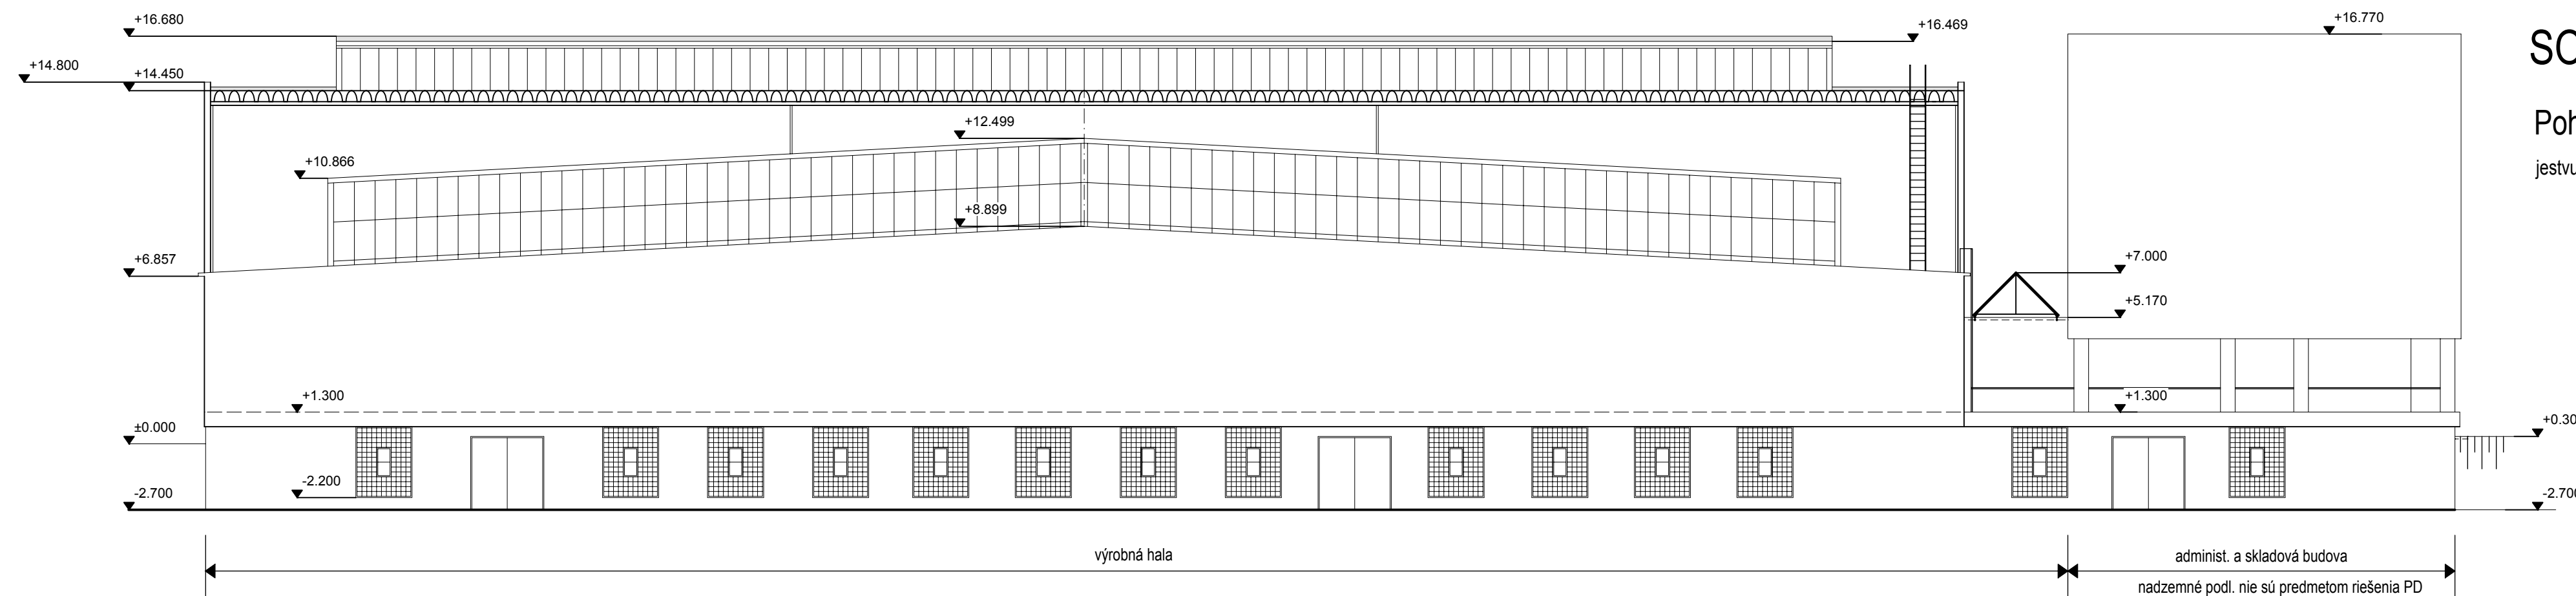

jestvující stav

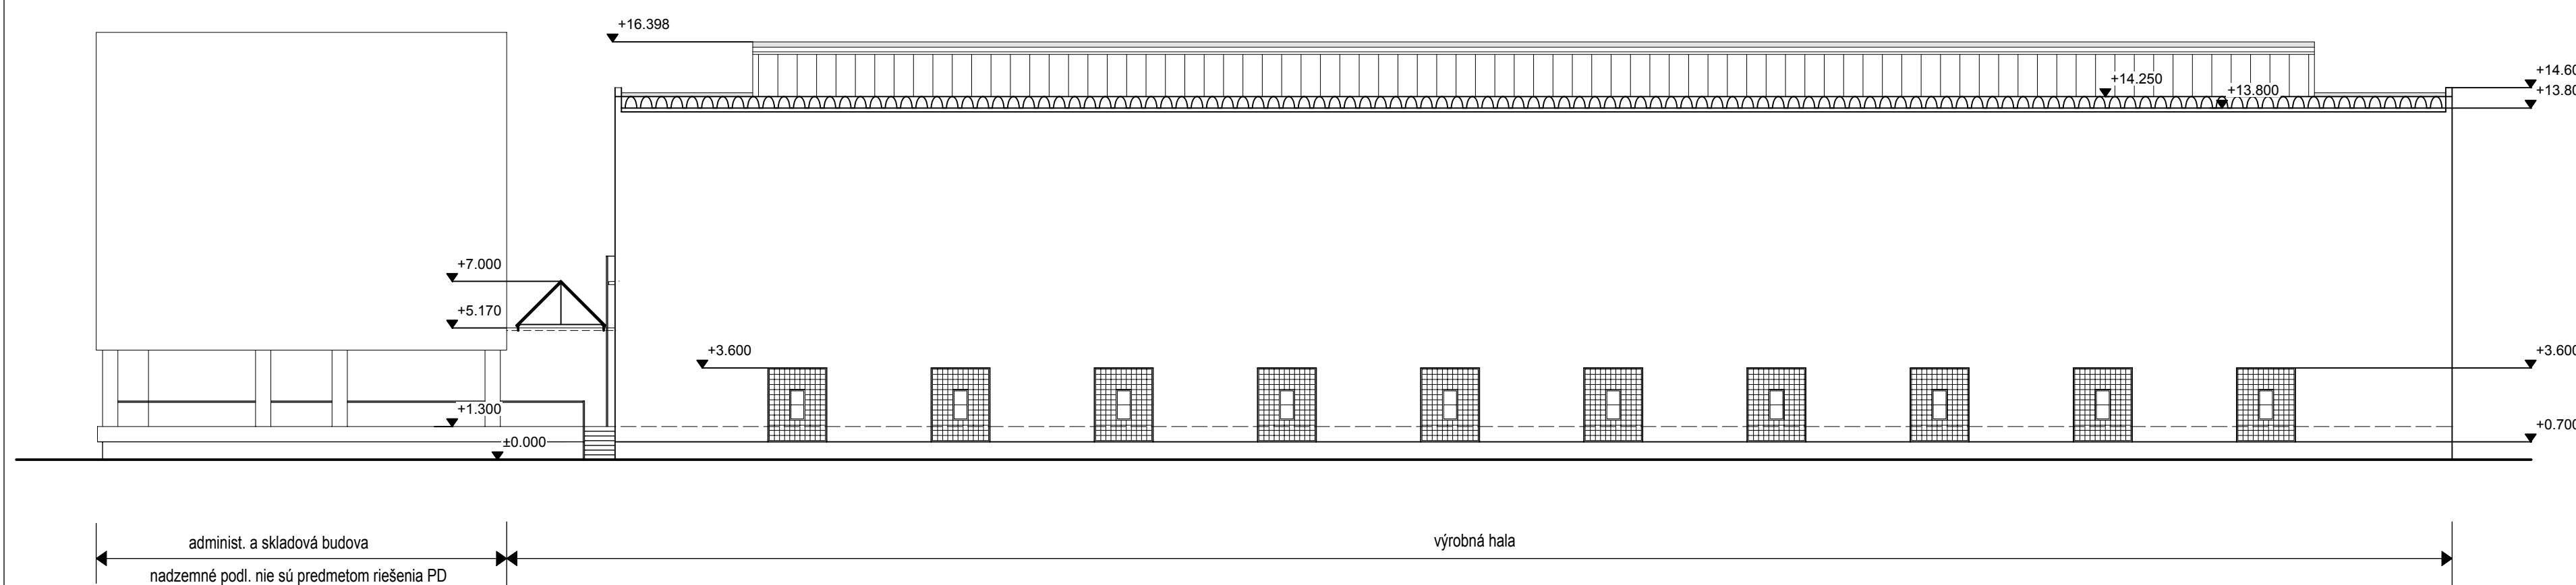


- stavba jstevújica - hala na zvaranie a tvárnenie
- nosnú časť tvorí želez. bet. monolit. skelet
- výplň skeletu/obvod. murivo/ je z porobet. tvárnic v kombinácii s tehľ. murivom
- výplne otvorov - okenné tvoria sklobet. tvárnice s vetracím oknom oceľ. veľkosti 600/1200
- vonkajšie vstupné brány sú oceľ. konštr.
- nadsvetlíky oc. konštrukcie, výplň mriežkovane sklo
- povrchová úprava stien - omietka vápennocem.


ZODP. PROJEKT.	ING. Beáta Sádecká, ul. Lúčová 48, KOMÁRNO	
AUTOR PROJ.	ING. Beáta Sádecká, ul. Lúčová 48, KOMÁRNO	
VYPRACOVAL	ING. Igor Sádecký, ul. Lúčová 48, KOMÁRNO	
STAVEBNÍK	Fagus s.r.o. Korzo B. Bartóka 789/3, Dunajská Streda	
MIESTO STAVBY	Komárno	parc. č. 3669/14
NÁZOV STAVBY	Rekonštrukcia výrobné sklad. objektu USM	
SO - 01 Zateplenie objektu USM		

ZODP. PROJEKT.	ING. Beáta Sádecká, ul. Lúčová 48, KOMÁRNO	Ing. Beáta Sádecká ul. Lúčová 48 945 01 KOMÁRNO  tel. 0907/988 607 IC: 37 861 816
AUTOR PROJ.	ING. Beáta Sádecká, ul. Lúčová 48, KOMÁRNO	
VYPRACOVAL	ING. Igor Sádecký, ul. Lúčová 48, KOMÁRNO	
STAVEBNÍK	Fagus s.r.o. Korzo B.Bartóka 789/3, Dunajská Streda	
MIESTO STAVBY	Komárno	parc.č. 3669/14
NAZOV STAVBY	Rekonštrukcia výrobné-sklad. objektu USM	
SO - 01	Zateplenie objektu USM	
OBSAH	Pôdorys prízemia - jestv. stav	DÁTUM      04.2012 STUPEŇ     projekt na stav. pov. FORMÁT     A4 MIERKA     Č. VÝKRESU 1 : 200

jestvující stav

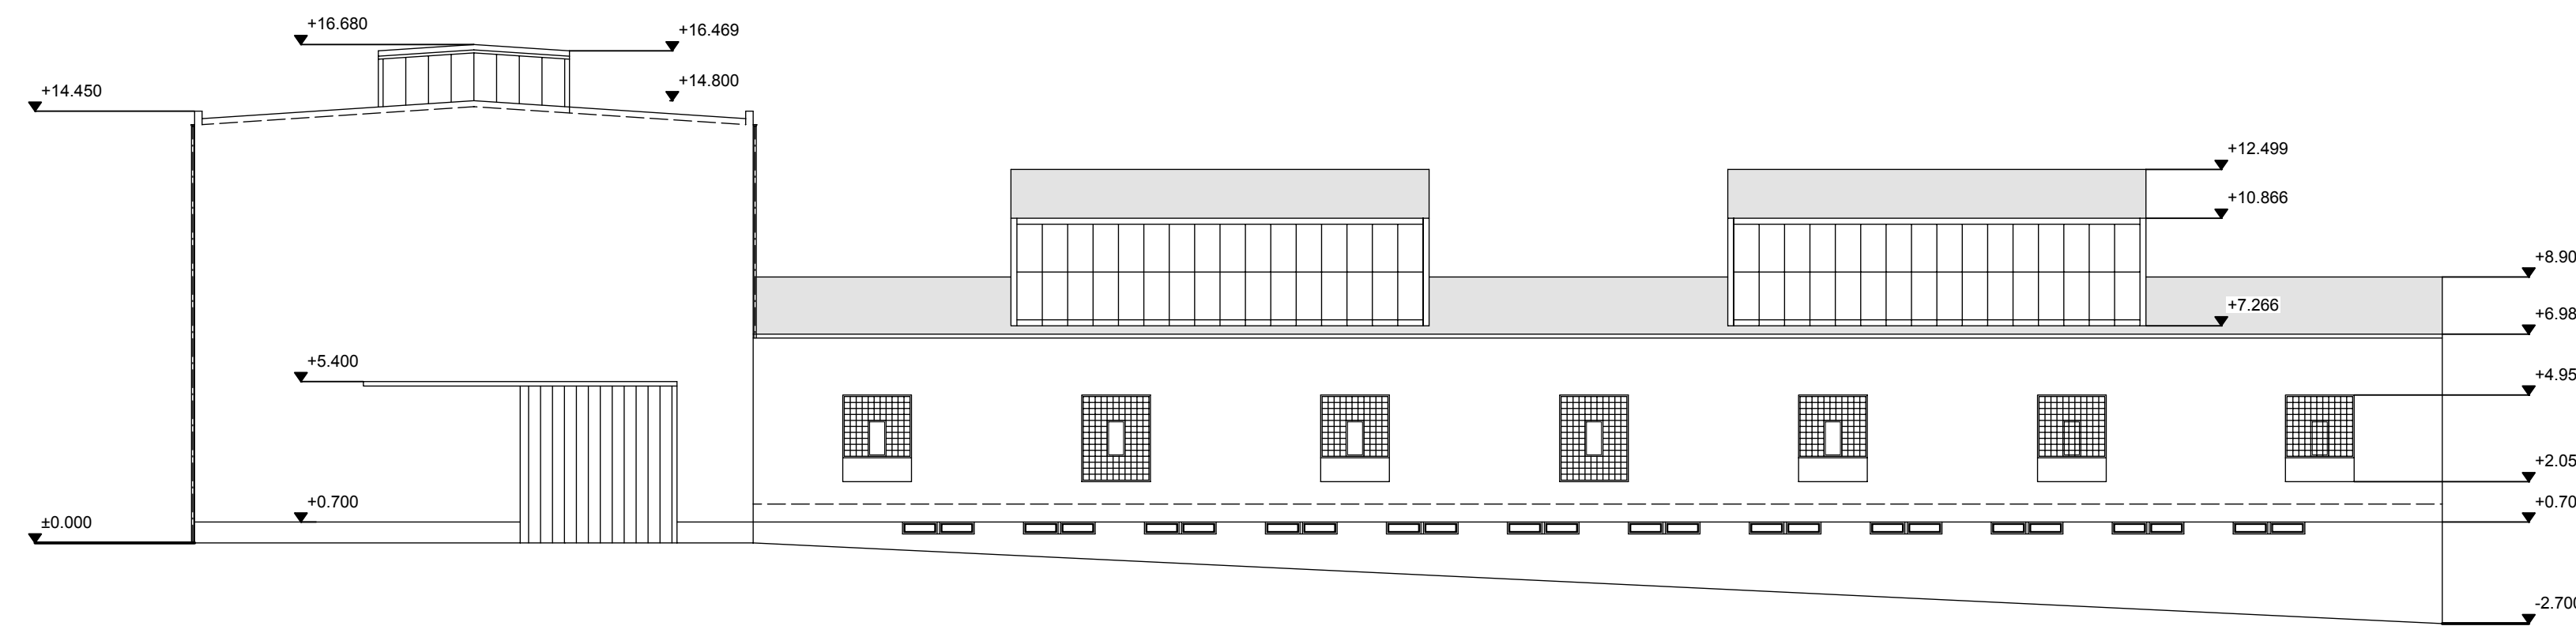

jestvující stav

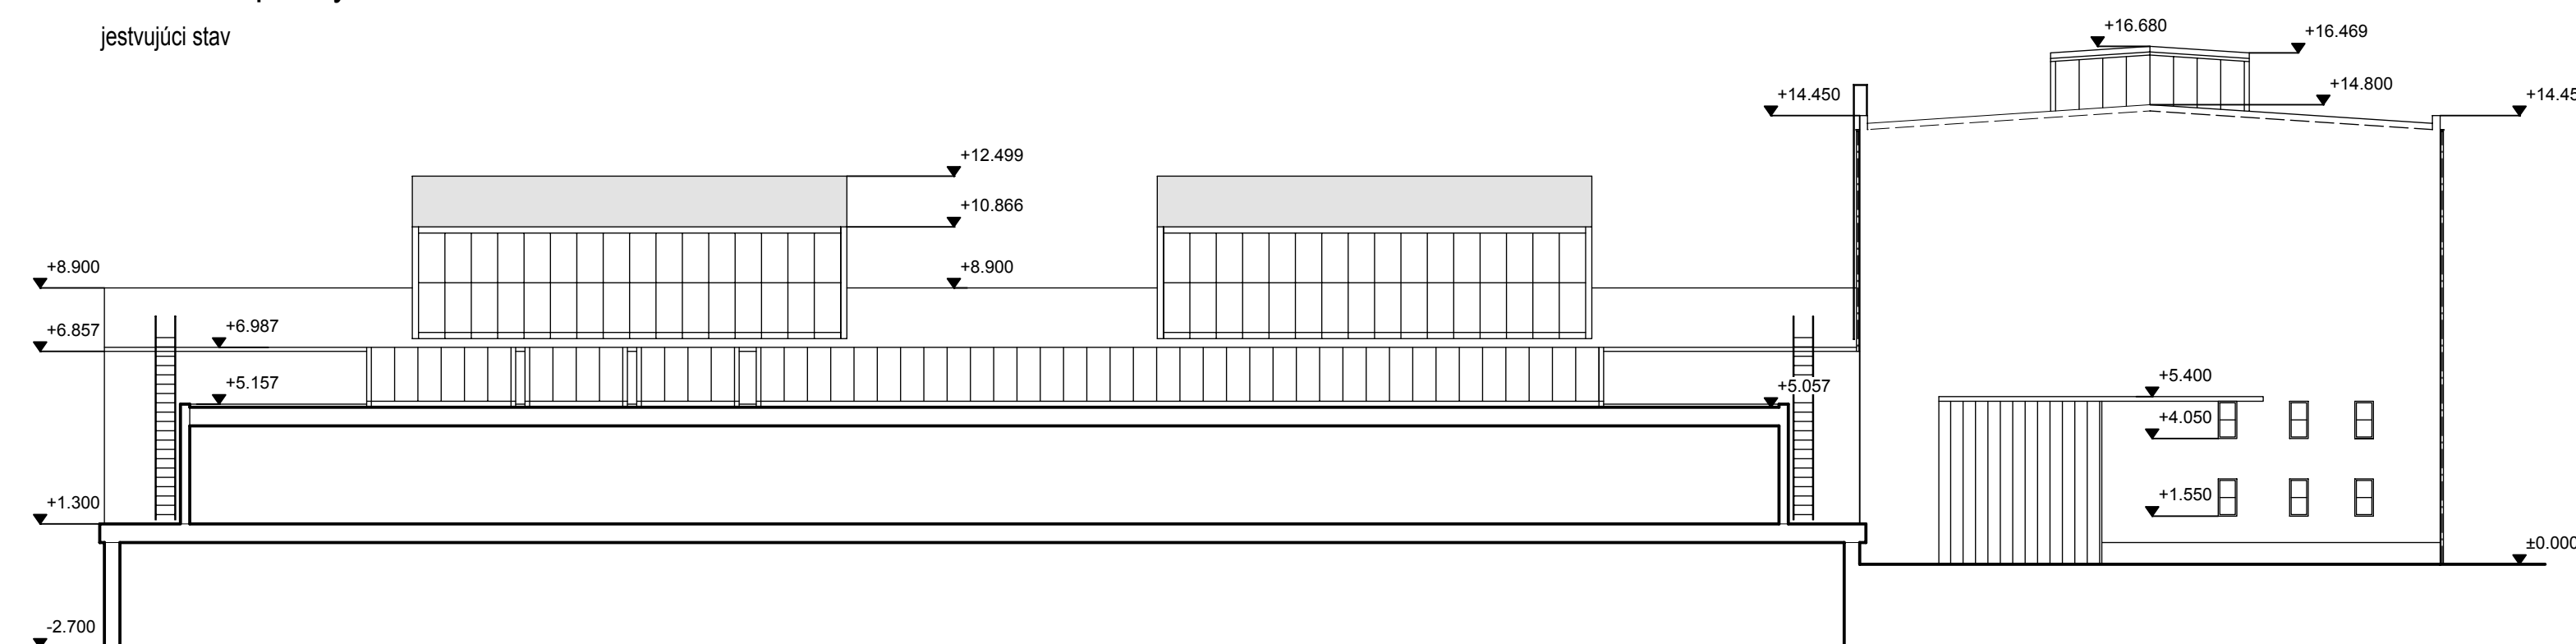

## SO - 01 Zateplenie objektu USM

- stavba jstvýjvúca - hala na zváranie a tvárnenie
- nosnú časť tvorí žele. bet. monolit. skelet
- výplň skeletu/obvod. murivo/ je z porobet. tvárnice v kombinácii s teh. murivom
- výplne otvorov - okenné tvoria skobce. tvárnice s vetracím oknom oceľ. veľkosti 600/1200
- vonkajšie vstupné brány sú oceľ. konštr.
- nadsvetlíky oc. konštrukcie, výplň mriežkované sklo
- povrchová úprava stien - omietka vápencom.

ZODP. PROJEKT.	ING. Beáta Sádecká, ul. Lúčová 48, KOMÁRNO
AUTOR PROJ.	ING. Beáta Sádecká, ul. Lúčová 48, KOMÁRNO
YYPRACOVAL	ING. Igor Sádecký, ul. Lúčová 48, KOMÁRNO
STAVEBNÍK	Fagus s.r.o. Korzo B.Bartóka 789/3, Dunajská Streda
MIESTO STAVBY	Komárno
NÁZOV STAVBY	parc.č. 3669/14

**Rekonštrukcia výrobného skladu objektu USM**

**SO - 01 Zateplenie objektu USM**

ZODP. PROJEKT.	ING. Beáta Sádecká, ul. Lúčová 48, KOMÁRNO	Ing. Beáta Sádecká ul. Lúčová 48 945 01 KOMÁRNO tel. 0907988 607 IČO : 37 861 816
AUTOR PROJ.	ING. Beáta Sádecká, ul. Lúčová 48, KOMÁRNO	
VYPRACOVAL	ING. Igor Sádecký, ul. Lúčová 48, KOMÁRNO	
STAVEBNÍK	Fagus s.r.o. Korzo B.Bartóka 789/3, Dunajská Streda	
MIESTO STAVBY	Komárno	
NAZOV STAVBY	Rekonštrukcia výrobné-sklad. objektu USM SO - 01 Zateplenie objektu USM	
OBSAH	Pohľad východný a západný - jestv. stav 1: 200	
	parc.č. 3669/14	DATUM 04.2012 STUPEŇ projekt na stav. pov. FORMÁT A 4/4 MIERKA Č. VYKRESU
		1: 200