


REZ A-A

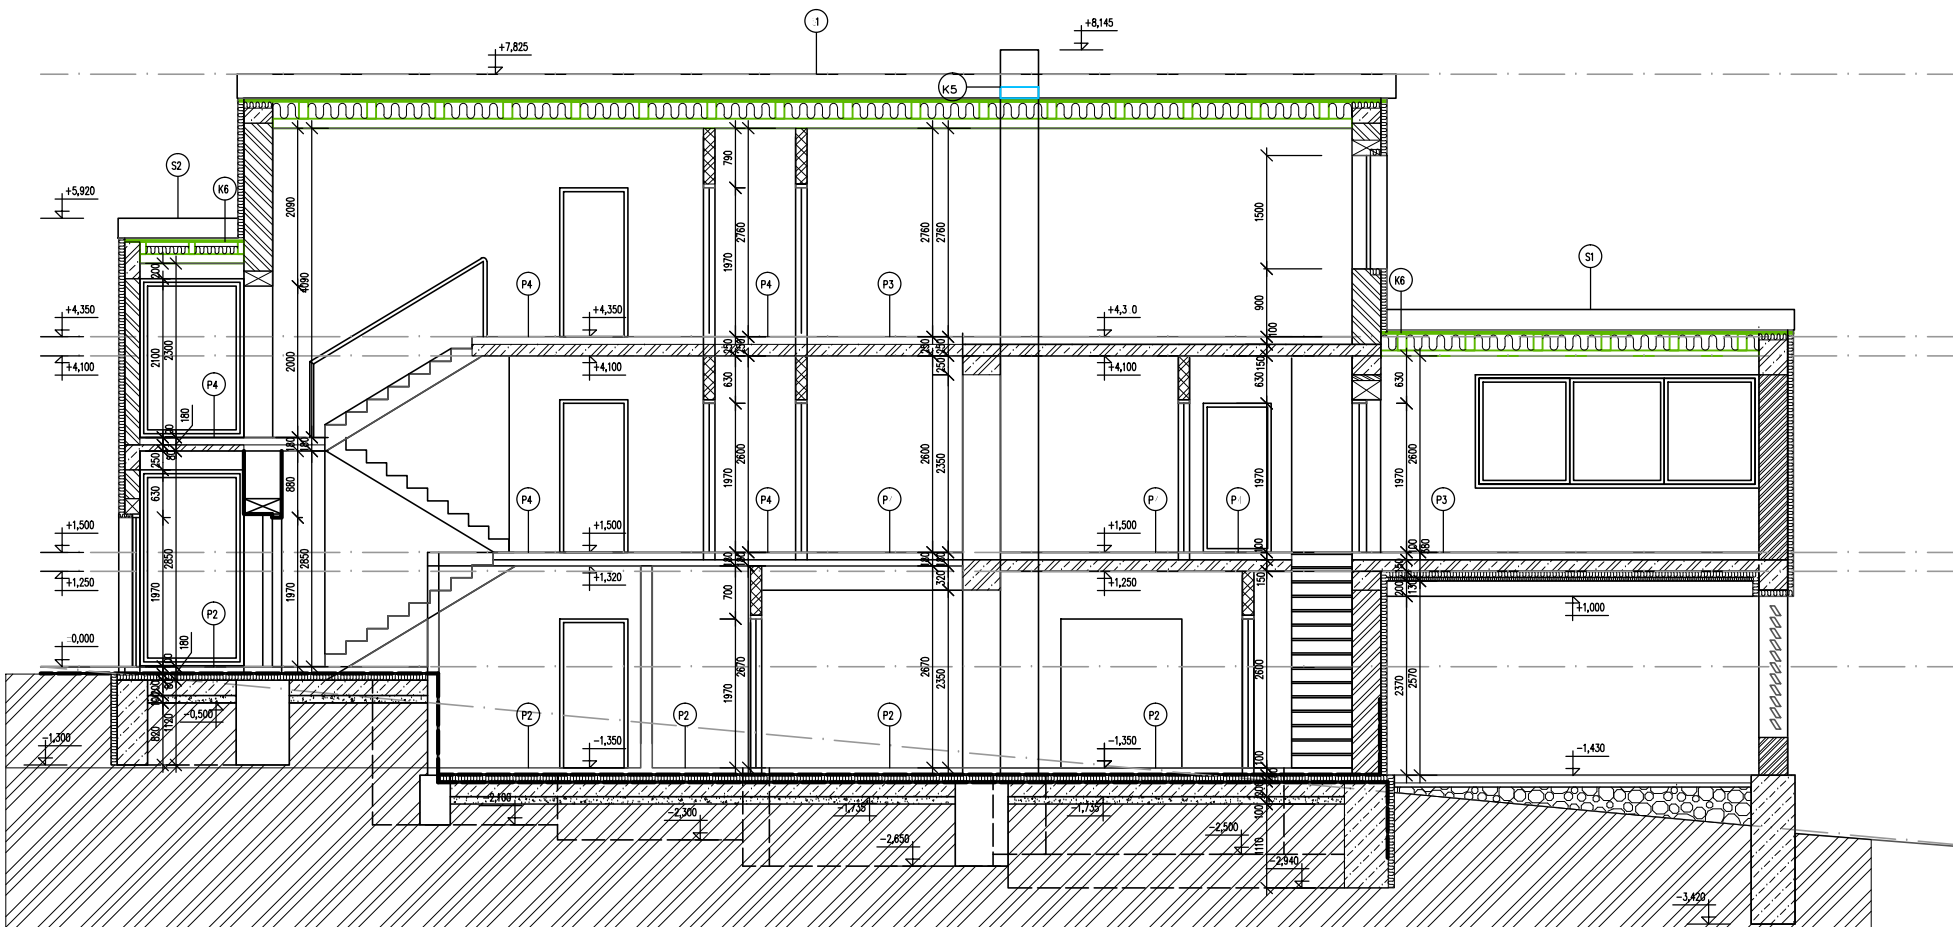

REZ B-B

- P1 DREVENÁ PALUBOVKA  
NIVELAČNÝ POTER  
CEMENTOVÝ POTER  
POLYETYLÉNOVÁ FÓLIA  
TEPELNÁ IZOLÁCIA  
HYDROIZOLÁCIA  
PODKLADOVÝ BETÓN S VYROVNÁVACÍM POTEROM  
ZHUTNENÝ ŠTRKOPIESKOVÝ NÁSYP  
PÔVODNÁ ZEMINA

P2 DREVENÁ PALUBOVKA  
NIVELAČNÝ POTER  
CEMENTOVÝ POTER  
POLYETYLÉNOVÁ FÓLIA  
ZVUKOVÁ IZOLÁCIA  
STROPNÁ KONŠTRUKCIA

S1 FÓLIA Z PVC, ARKOPLAN 35176,KOTVENÁ  
SEPARAČNÁ TEXTÍLIA, FILTEK 300g/m2  
ZÁKLOP  
PAROPRIEPUSTNÁ FÓLIA  
KROKVA 220/120  
TEPELNÁ IZOLÁCIA 220x100mm  
PARONEPRIEPUSTNÁ FÓLIA  
C-PROFIL  
SADROKARTÓN

S2 FÓLIA Z PVC, ARKOPLAN 35176,KOTVENÁ  
SEPARAČNÁ TEXTÍLIA, FILTEK 300g/m2  
ZÁKLOP  
PAROPRIEPUSTNÁ FÓLIA  
KROKVA 160/80  
TEPELNÁ IZOLÁCIA h100mm  
PARONEPRIEPUSTNÁ FÓLIA  
C-PROFIL  
SADROKARTÓN

P2 KERAMICKÁ DLAŽBA  
NIVELAČNÝ POTER  
CEMENTOVÝ POTER  
POLYETYLÉNOVÁ FÓLIA  
TEPELNÁ IZOLÁCIA  
HYDROIZOLÁCIA  
PODKLADOVÝ BETÓN S VYROVNÁVACÍM POTEROM  
ZHUTNENÝ ŠTRKOPIESKOVÝ NÁSYP  
PÔVODNÁ ZEMINA

P4 KERAMICKÁ DLAŽBA  
NIVELAČNÝ POTER  
CEMENTOVÝ POTER  
POLYETYLÉNOVÁ FÓLIA  
ZVUKOVÁ IZOLÁCIA  
STROPNÁ KONŠTRUKCIA

LEGENDA MATERIÁLOV

- PÔVODNÉ MURIVO
- ŽELEZOBETÓN / STROPY/PRIEVLAKY/ENCE
- OBVODOVÉ MURIVO Z PÁLENEJ TEHLY HR. 380
- PROSTÝ BETÓN "B 15"  
ZÁKLADOVÉ PÁSY, PATKY, PODLAHA
- MONTOVANÁ VNÚTORNÁ PRIEČKA SADROKARTÓN HR. 100,125,150 mm
- ŠTRKOVÝ NÁSYP ZHUTNENÝ NA 0,15 MPa
- RASTLÝ TERÉN
- TEPELNÁ IZOLÁCIA
- HYDROIZOLÁCIA

Poznámky :  
Výkres nemerať. Je potrebné použiť kóty. Neoddeliteľnou súčasťou je sprievodná správa, technická správa, všetky špecifikácie a ostatné výkresy projektovej dokumentácie . Pred výrobou je potrebné rozmery na stavbe premerať a aktualizovať. Všetky zmeny je potrebné odsúhlasiť s projektantom.

± 0,000 = 643 m.n.m

Pristavba, nadstavba a stavebné úpravy RD - Rekreačný objekt Berešík

Kostolná ul. č 424/8, Závažná Poruba,Lipt.Mikuláš 03101

INVESTOR : Peter Berešík , Sídisko 130/3, Tyrdošin - Medvedzie

AUTOR PROJEKTU : Ing. Jozef Gonda

HLAVNÝ PROJEKTANT : Ing. Jozef Gonda  
ZODPOVEDNÝ PROJEKTANT : Ing. Jozef Gonda, Tehliarska 29, 031 05 Liptovský Mikuláš , 0905 974 925

VYPRACOVÁV : Veronika Gallová

PROFESIA : SO.01 - Architektúra a stavebná časť

NÁZOV VÝKRESU : SO.01\_ REZY

VÝKRES ČÍSLO :

STUPEN : PROJEKT PRE STAVEBNÉ POVOLENIE

MIERKA : 1 : 100

ZÁKAZKA ČÍSLO :

DÁTUM : 03/2010

12