INDEX A: TYP

16x TR 54x10...75 – S235J2G3 **100**

10x L70X6...2020 – S235JRG2 **101**

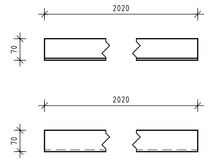

8x I120...3207 – S235JRG2 **102**

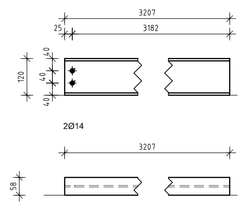

7x IPE140...1000 – S235JRG2 **103**

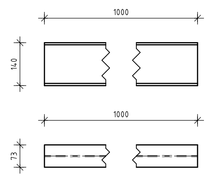

6x TR 101.6X5...2223 – S235JRG2 **105**

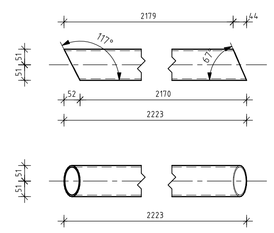

6x TR 101.6X5...1604 – S235JRG2 **106**

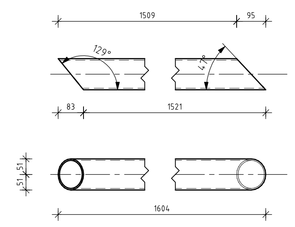

6x TR 101.6X5...2087 – S235JRG2 **107**

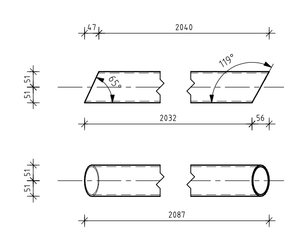

6x TR 70X4...1939 – S235JRG2 **108**

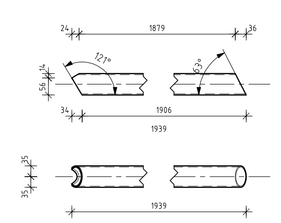

6x TR 70X4...1940 – S235JRG2 **109**

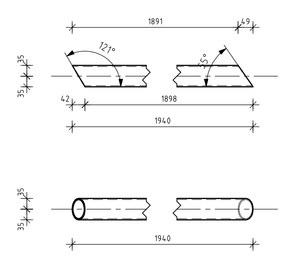

6x TR 70X4...1811 – S235JRG2 **110**

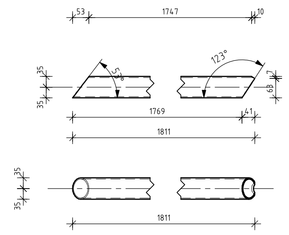

6x TR 70X4...1814 – S235JRG2 **111**

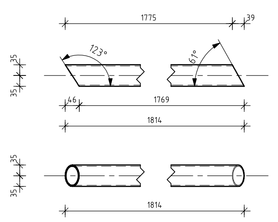

6x TR 70X4...2063 – S235JRG2 **112**

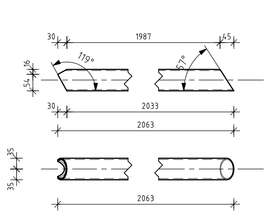

6x TR 70X4...1573 – S235JRG2 **113**

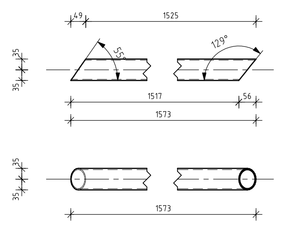

6x TR 70X4...1691 – S235JRG2 **114**

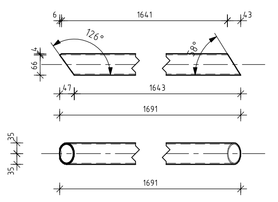

6x HEA140...14770 – S235JRG2 **117**

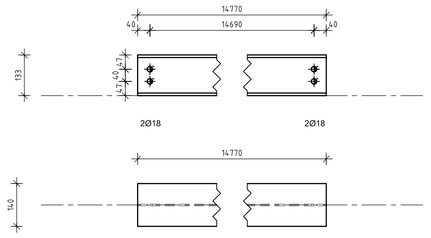

6x TR 70X4...1690 – S235JRG2 **118**

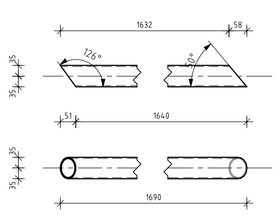

5x IPE160...10550 – S355J2G3 **119**

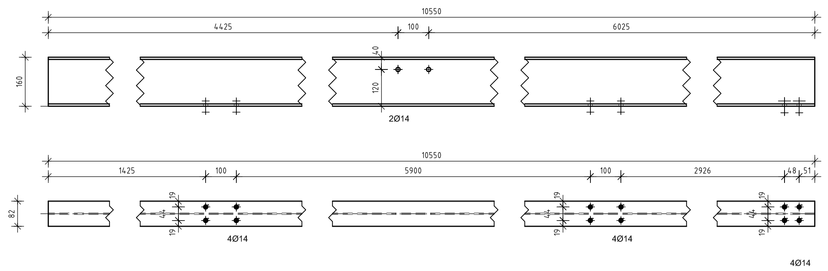

5x I120...3355 – S235JRG2 **120**

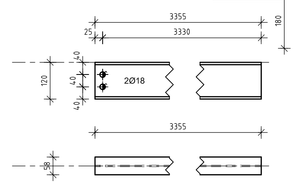

5x HEA180...14818 – S235JRG2 **121**

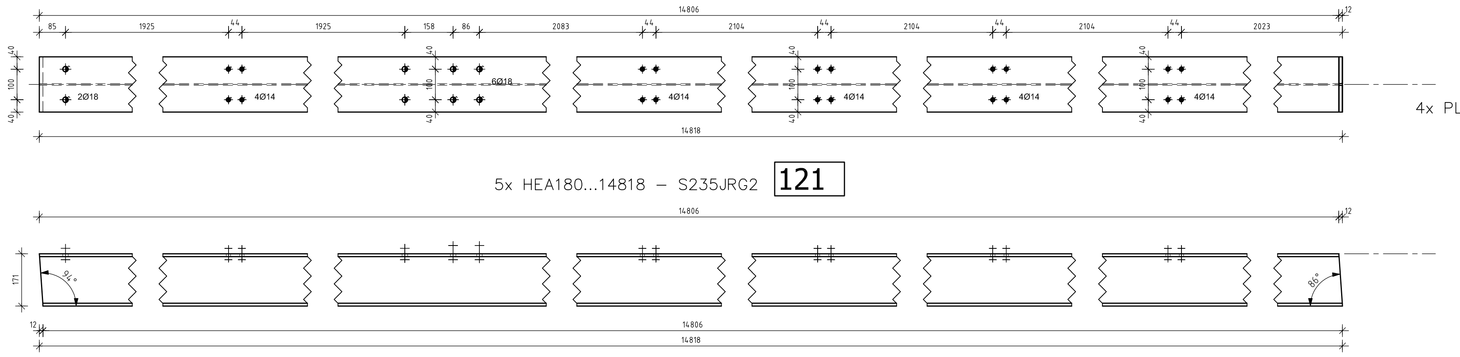

4x PLO150X6...3315 –S235JRG2 **125**

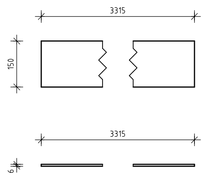

4x U180...3290 – S235JRG2 **126**

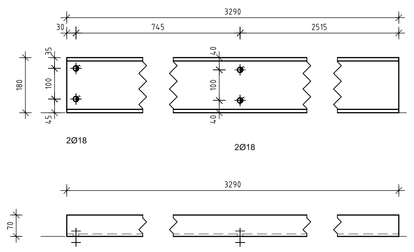

5x IPE160...13550 – S355J2G3 **122**

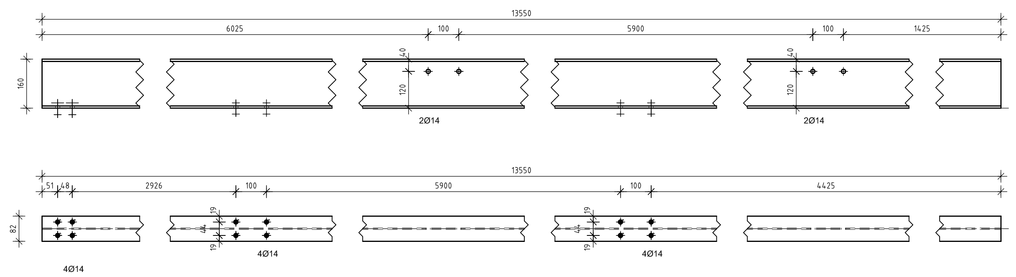

5x IPE160...11950 – S355J2G3 **123**

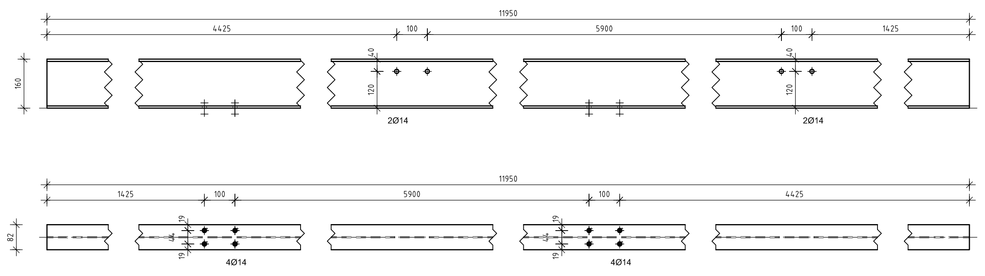

4x HEA200...6771 – S235JRG2 **124**

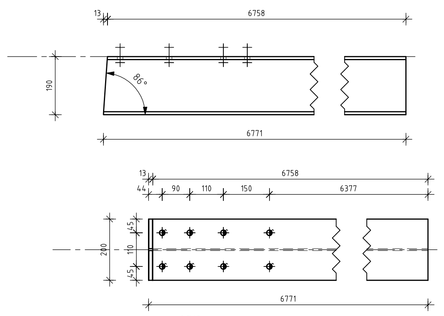

INDEX A: TYP

4x L70X6...1950 – S235JRG2 **127**

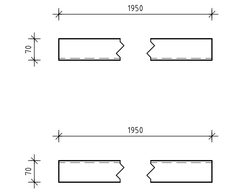

3x PLO80X6...3315 –S235JRG2 **128**

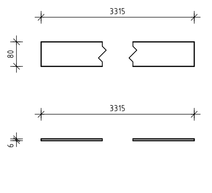

3x U180...3290 – S235JRG2 **129**

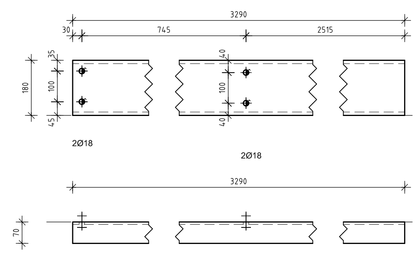

3x I120...5922 – S235JRG2 **131**

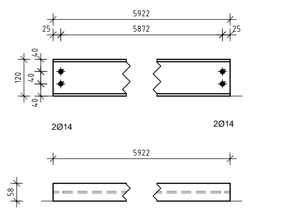

3x HEA200...5722 – S235JRG2 **130**

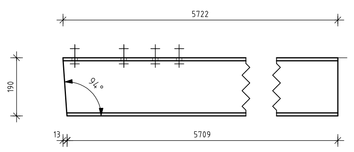

2x HEA200...5722 – S235JRG2 **132**

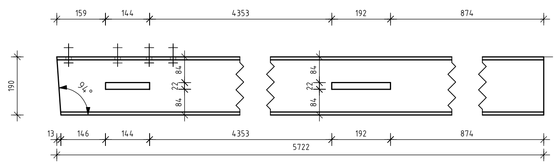

2x HEA200...5722 – S235JRG2 **133**

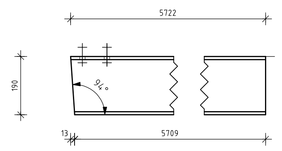

2x HEA200...6771 – S235JRG2 **134**

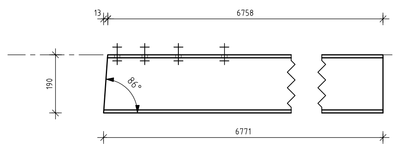

2x U180...1480 – S235JRG2 **135**

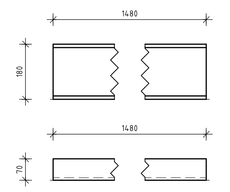

2x HEA200...6771 – S235JRG2 **136**

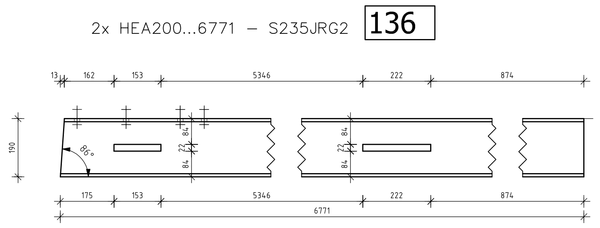

2x U200...5780 – S235JRG2 **137**

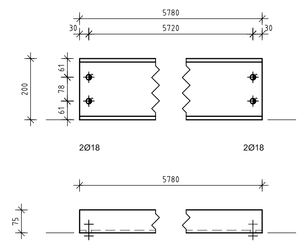

2x I200...14825 – S235JRG2 **138**

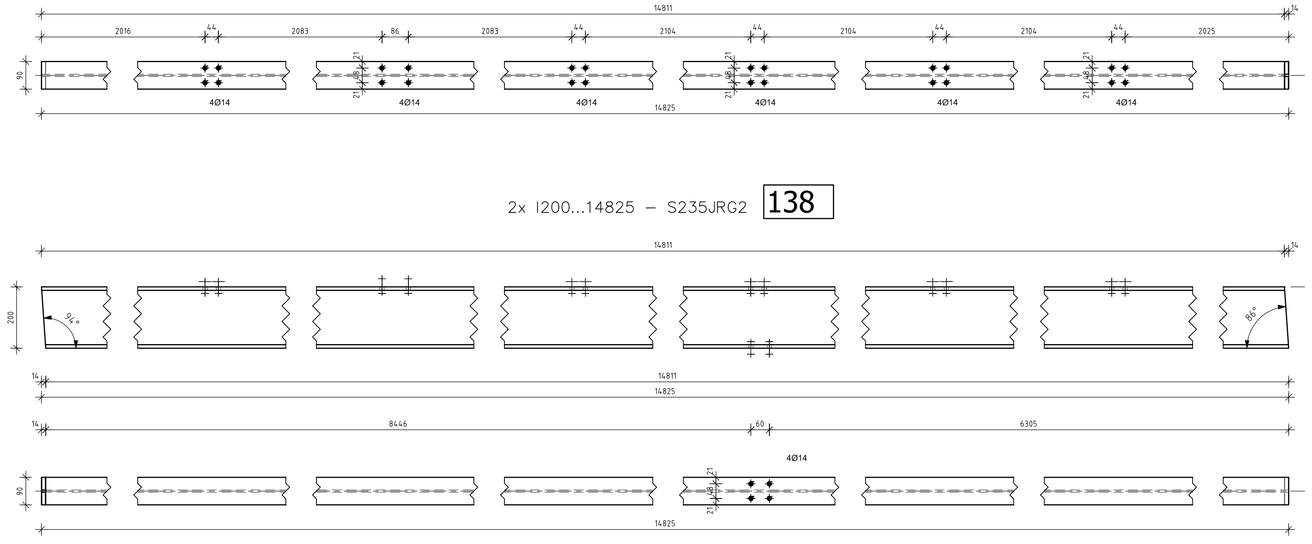

INDEX A: DĹŽKA

1x U120...225 – S235JRG2 **139**

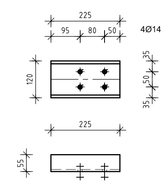

1x I200...5968 – S235JRG2 **140**

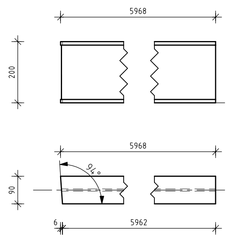

1x HEA160...11960 – S235JRG2 **141**

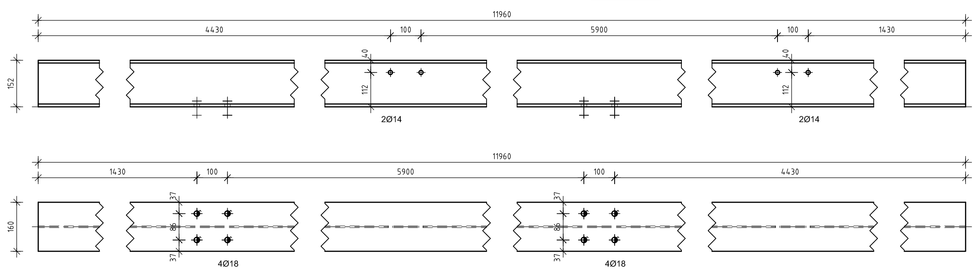

INDEX A: 101,127,139 17.04.2014

POS 104,115,116 VIĎ VÝKRES Č. D_06

±0,000=H.H podlahy existujúcej haly

Konštrukcná ocel: S235, S355

STRENG s.r.o.
Structural Engineering & (Re-)Construction
Lodné 2B
94501 Komárno
tel.: +421/35/7778737
fax: +421/35/7778737
e-mail: orig@streng.sk

Zodp. projektant	Vypracoval	Kreslil	Kontroloval
Ing. Danis	Kartali	Kartali	Ing. Danis

Miesto stavby	Nový Život – Tonkovce
Investor	Bognár Árpád
Stavba	MÄSOVÝROBA
Názov prílohy	OK – Profily 100-141
Formát	A0
Dátum	09.04.2014
Účel	RP
Arch. č.	–
Mierka	1:10
Č.výkresu	D-03
Index	A