VOLNE LOZENÝ
3x L100X10...5880 – S235JRG2 **172**

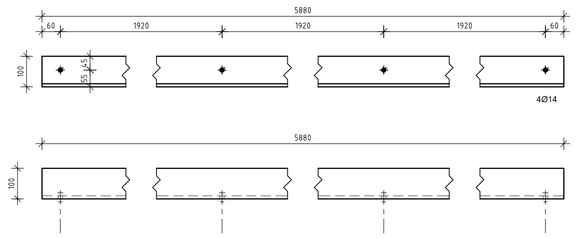

VOLNE LOZENÝ
3x L70X7...1638 – S235JRG2 **173**

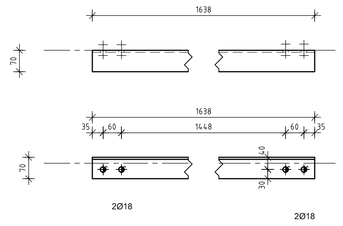

VOLNE LOZENÝ
3x I120...1480 – S235JRG2 **174**

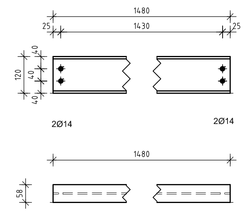

VOLNE LOZENÝ
2x L100X10...7200 – S235JRG2 **175**

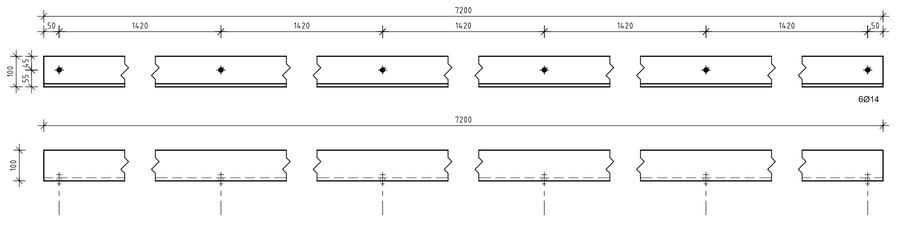

VOLNE LOZENÝ
2x L100X10...5860 – S235JRG2 **176**

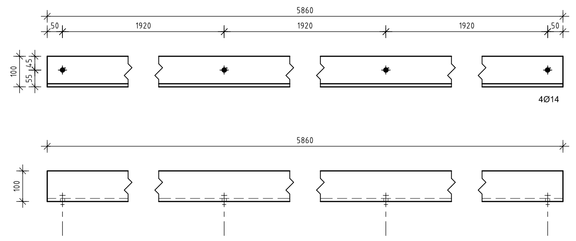

VOLNE LOZENÝ
2x RD30...6166 – S235J2G3 **177**

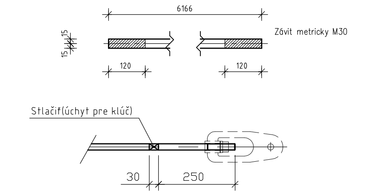

INDEX A: VRTANIE

VOLNE LOZENÝ
2x L100X10...11520 – S235JRG2 **178**

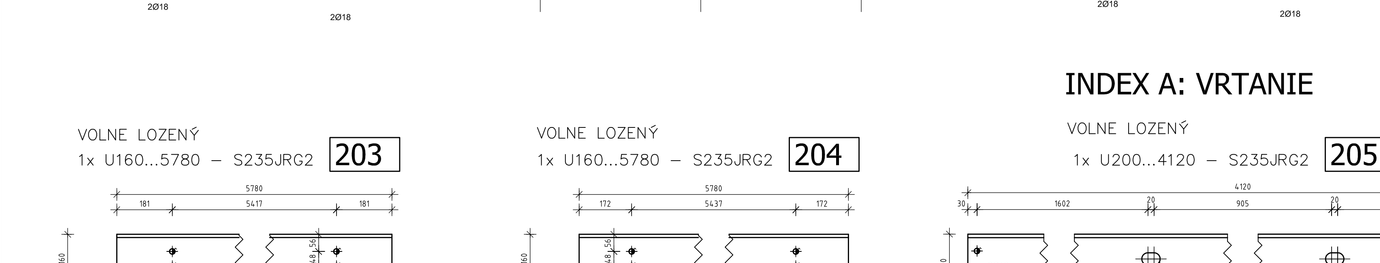

VOLNE LOZENÝ
2x L70X7...1625 – S235JRG2 **179**

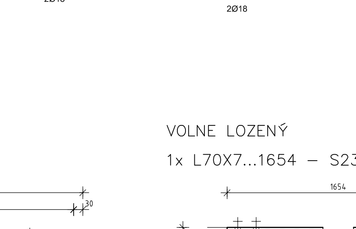

VOLNE LOZENÝ
2x U200...4176 – S235JRG2 **180**

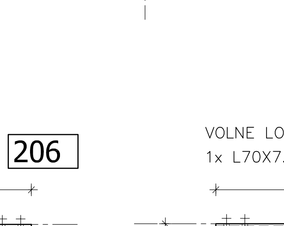

VOLNE LOZENÝ
2x L70X7...1690 – S235JRG2 **181**

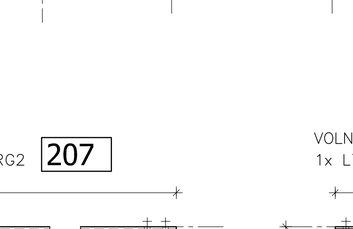

VOLNE LOZENÝ
2x L70X7...3382 – S235JRG2 **182**

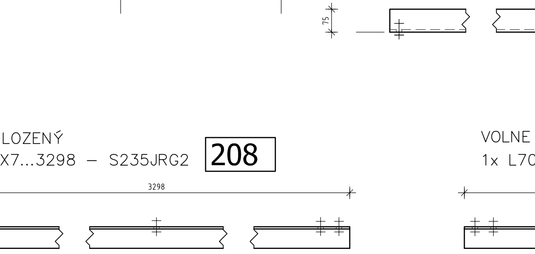

2x L70X7...1574 – S235JRG2 **183**

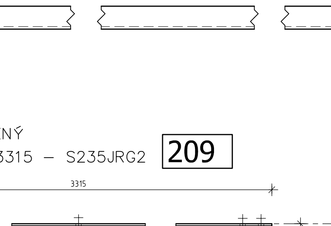

2x L100X10...2000 – S235JRG2 **184**

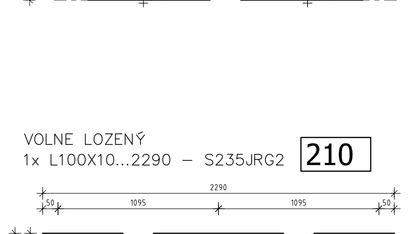

2x RD30...6911 – S235J2G3 **185**

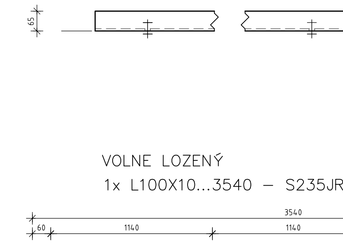

2x L70X7...3331 – S235JRG2 **186**

2x RD30...7575 – S275J2G3 **187**

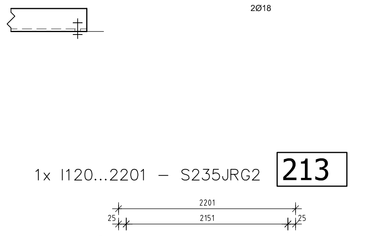

2x RD30...6384 – S235J2G3 **188**

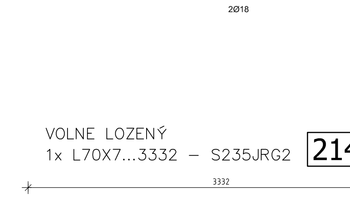

1x L70X7...1562 – S235JRG2 **189**

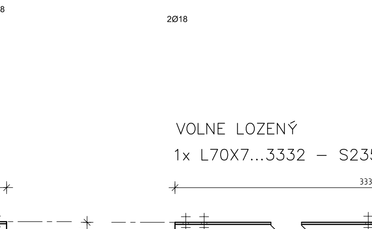

1x L70X7...1560 – S235JRG2 **190**

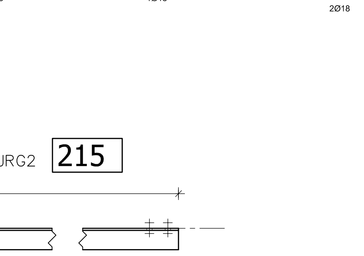

1x L70X7...1545 – S235JRG2 **192**

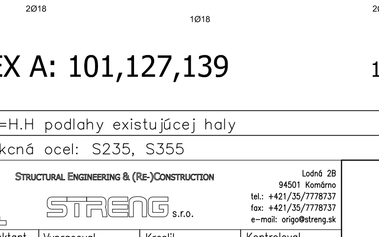

INDEX A: VRTANIE

1x L100X10...12000 – S235JRG2 **191**

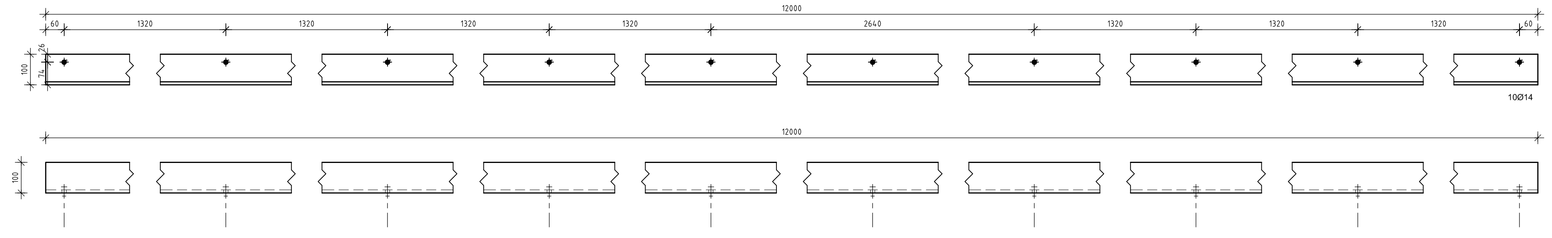

1x U200...4120 – S235JRG2 **193**

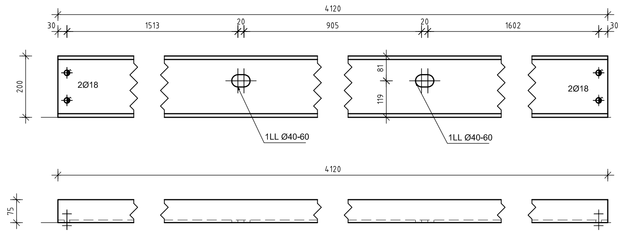

1x L70X7...1540 – S235JRG2 **194**

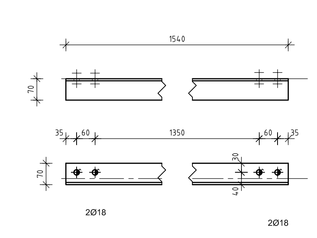

1x L100X10...5860 – S235JRG2 **195**

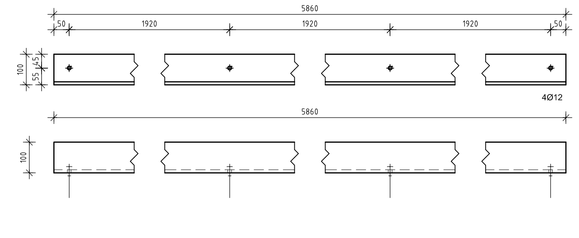

1x L70X7...1605 – S235JRG2 **196**

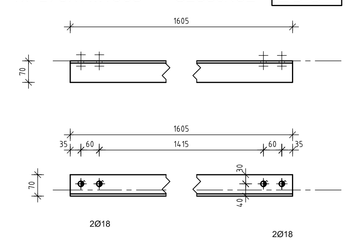

1x L100X10...2740 – S235JRG2 **197**

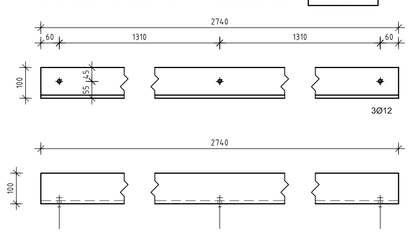

1x L70X7...1634 – S235JRG2 **198**

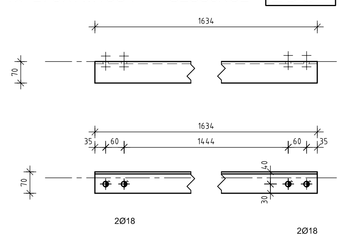

1x L70X7...1651 – S235JRG2 **199**

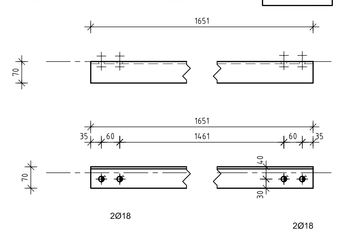

1x L100X10...5840 – S235JRG2 **200**

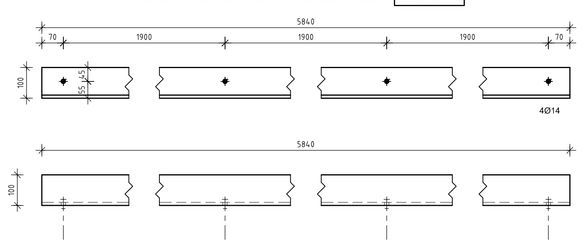

1x L100X10...5880 – S235JRG2 **201**

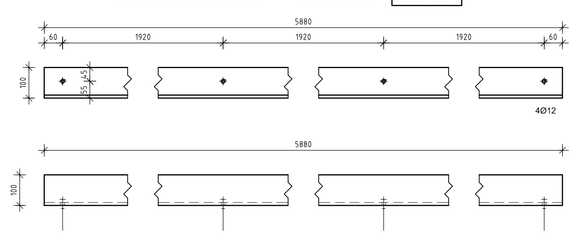

1x U200...5780 – S235JRG2 **202**

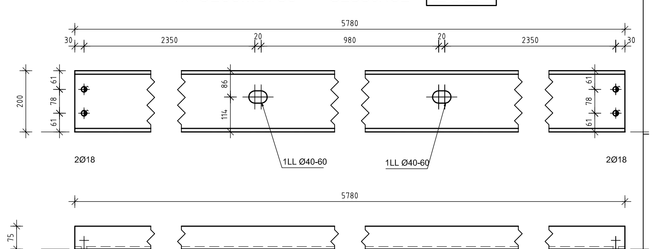

INDEX A: VRTANIE

VOLNE LOZENÝ
1x U160...5780 – S235JRG2 **203**

VOLNE LOZENÝ
1x U160...5780 – S235JRG2 **204**

VOLNE LOZENÝ
1x U200...4120 – S235JRG2 **205**

VOLNE LOZENÝ
1x L70X7...1654 – S235JRG2 **206**

VOLNE LOZENÝ
1x L70X7...3274 – S235JRG2 **207**

VOLNE LOZENÝ
1x L70X7...3298 – S235JRG2 **208**

VOLNE LOZENÝ
1x L70X7...3315 – S235JRG2 **209**

INDEX A: 101,127,139 17.04.2014

VOLNE LOZENÝ
1x L100X10...2290 – S235JRG2 **210**

VOLNE LOZENÝ
1x L100X10...3540 – S235JRG2 **211**

VOLNE LOZENÝ
1x I120...1180 – S235JRG2 **212**

1x I120...2201 – S235JRG2 **213**

VOLNE LOZENÝ
1x L70X7...3332 – S235JRG2 **214**

VOLNE LOZENÝ
1x L70X7...3332 – S235JRG2 **215**

±0,000=H.H podlahy existujúcej haly
Konštrukcná ocel: S235, S355

STRUCTURAL ENGINEERING & (RE-)CONSTRUCTION
STRENG s.r.o.
Lodná 2B
94501 Komárno
tel.: +421/35/7778737
fax: +421/35/7778737
e-mail: oripo@streng.sk

Zodp. projektant	Vypracoval	Kreslil	Kontroloval
Ing. Danis	Kartali	Kartali	Ing. Danis

Miesto stavby: Nový Život – Tonkovce
Investor: Bognár Árpád
Stavba: MÄSOVÝROBA
Názov prílohy: OK – Profily 172–215

Formát	A0
Dátum	09.04.2014
Účel	RP
Arch. č.	–
Mierka	1:10
Č.výkresu	D-05
Index	A