1xHd28 HEA140...14770 – S235JRG2

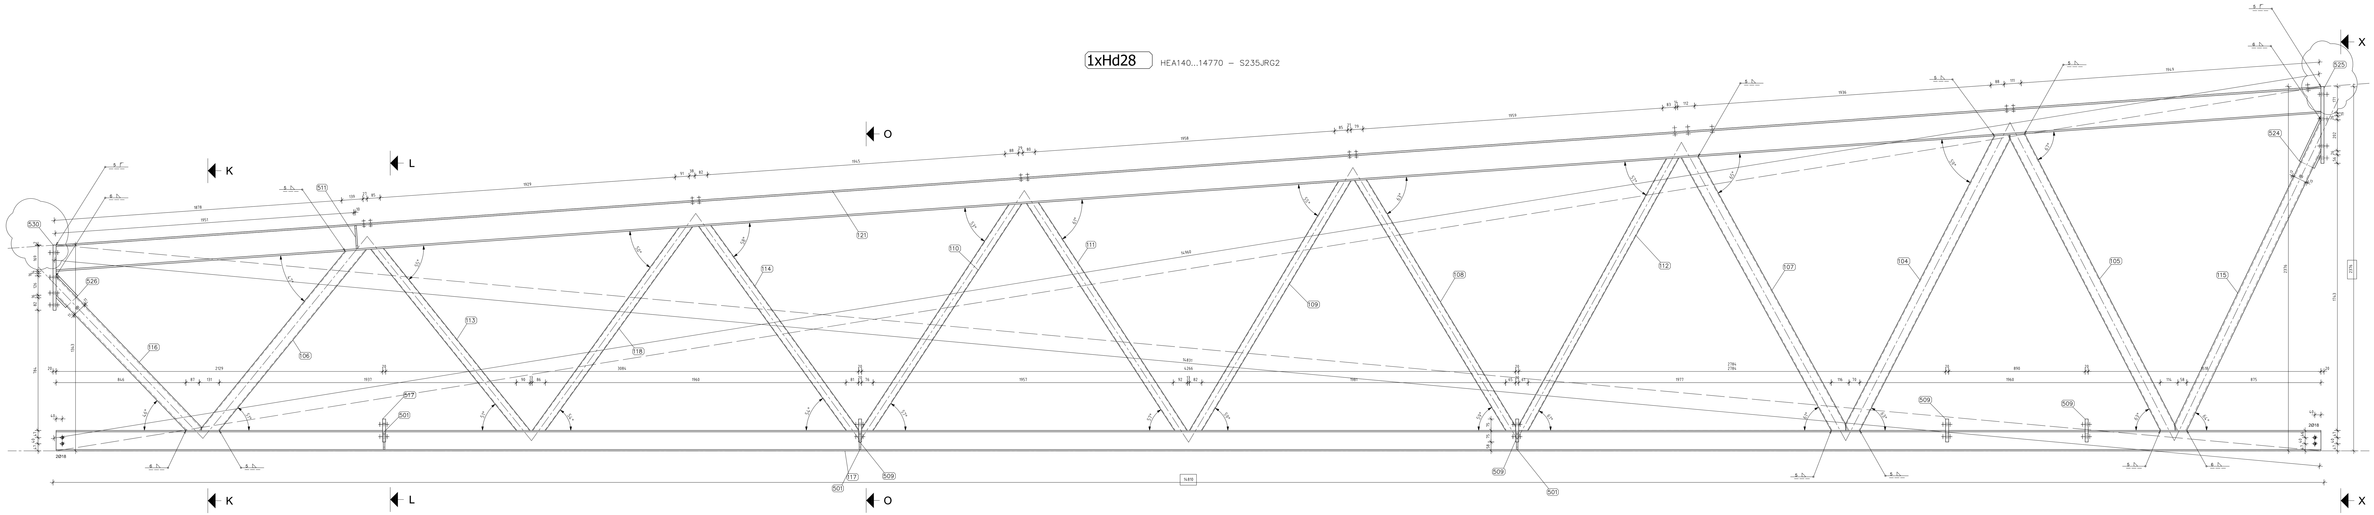


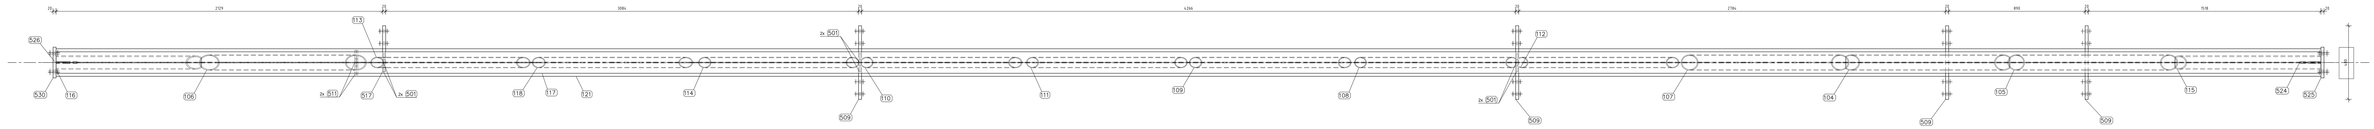


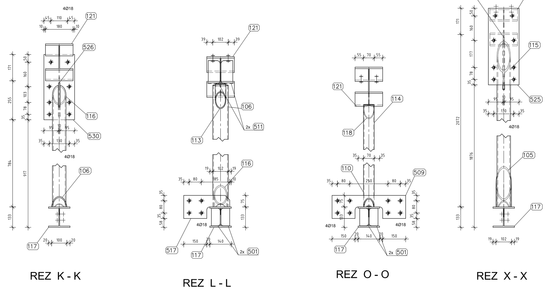


| Č.p. | Počet (Ks) | Typ | Dĺžka (mm) | Šírka (mm) | Material |
|---|---|---|---|---|---|
| Hd28 | 1 | **HEA140** | | | |
| 104 | 1 | TR 101.6X5 | 2 207 | - | S235JRH |
| 105 | 1 | TR 101.6X5 | 2 223 | - | S235JRH |
| 106 | 1 | TR 101.6X5 | 1 604 | - | S235JRH |
| 107 | 1 | TR 101.6X5 | 2 067 | - | S235JRH |
| 108 | 1 | TR 70X4 | 1 939 | - | S235JRH |
| 109 | 1 | TR 70X4 | 1 940 | - | S235JRH |
| 110 | 1 | TR 70X4 | 1 811 | - | S235JRH |
| 111 | 1 | TR 70X4 | 1 814 | - | S235JRH |
| 112 | 1 | TR 70X4 | 2 063 | - | S235JRH |
| 113 | 1 | TR 70X4 | 1 573 | - | S235JRH |
| 114 | 1 | TR 70X4 | 1 691 | - | S235JRH |
| 115 | 1 | TR 88.9X6.3 | 2 239 | - | S235JRH |
| 116 | 1 | TR 88.9X6.3 | 1 385 | - | S235JRH |
| 117 | 1 | HEA140 | 14 770 | - | S235JRG2 |
| 118 | 1 | TR 70X4 | 1 690 | - | S235JRH |
| 121 | 1 | HEA180 | 14 818 | - | S235JRG2 |
| 501 | 6 | PL 10x57...114 | 114 | 57 | S235JRG2 |
| 509 | 4 | PL 20x150...480 | 480 | 150 | S235JRG2 |
| 511 | 2 | PL 10x77...150 | 150 | 77 | S235JRG2 |
| 517 | 1 | PL 20x150...300 | 300 | 150 | S235JRG2 |
| 524 | 1 | PL 10x110...327 | 327 | 110 | S235JRG2 |
| 525 | 1 | PL 20x200...500 | 500 | 200 | S235JRG2 |
| 526 | 1 | PL 10x110...204 | 204 | 110 | S235JRG2 |
| 530 | 1 | PL 20x200...426 | 426 | 200 | S235JRG2 |

INDEX A: ZVAR 14.04.2014

Neoznačené zvary sú hrúbky a=4

±0,000=H.H podlahy existujúcej haly

Konštrukcná ocel: S235, S355


STRENG s.r.o.
STRUCTURAL ENGINEERING & (TD-)CONSTRUCTION
Lubiš 28
9100 Trenčín
Tel.: +421/32/7778100
fax: +421/32/7778101
e-mail: info@streng.sk


| Zodp. projektant | Vypracoval | Kreslil | Kontroloval |
|---|---|---|---|
| Ing. Daniš | Kortiš | Kortiš | Ing. Daniš |

Miesto stavby Nový Život – Tonkovce

Investor Bognár Árpád

Stavba MÁSOVÝROBA

Názov prílohy OK – Hd28

| | |
|---|---|
| Formát | A0+ |
| Dátum | 09.04.2014 |
| Obal | str |
| Arch. č. | – |
| Mierka | 1:10 |
| Číslo výkresu | D-13 |
| Index | A |