1xHd36 HEA160...10580 – S235JRG2

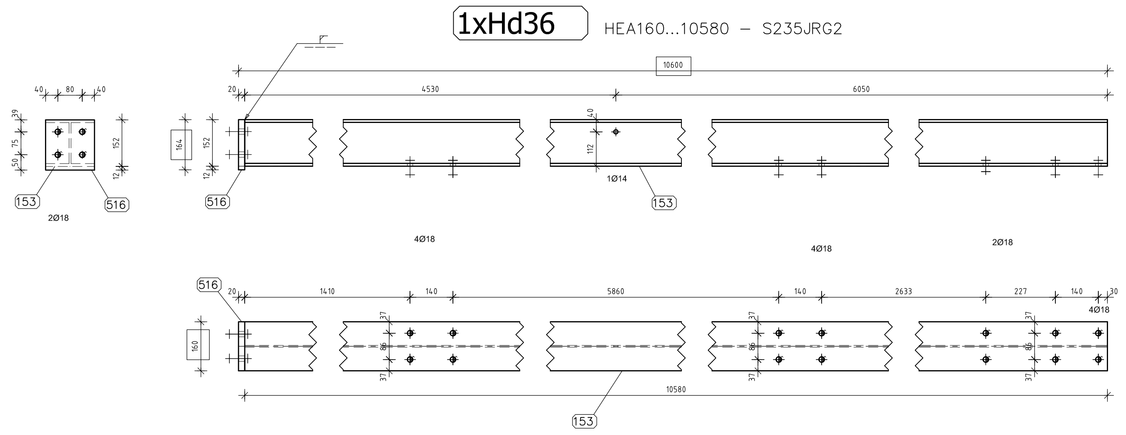

Č.p.	Počet	Typ	Dĺžka	Šírka	Materiál
	(Ks)		(mm)	(mm)	
Hd36	**1**	**HEA160**			
153	1	HEA160	10 580	-	S235JRG2
516	1	PL 20x160...164	164	160	S235JRG2

1xHd37 HEA160...13580 – S235JRG2

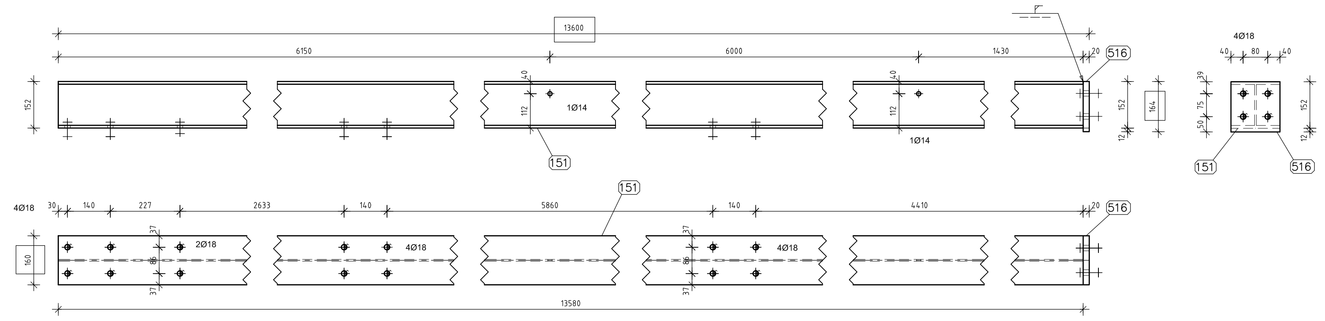

Č.p.	Počet	Typ	Dĺžka	Šírka	Materiál
	(Ks)		(mm)	(mm)	
Hd37	**1**	**HEA160**			
151	1	HEA160	13 580	-	S235JRG2
516	1	PL 20x160...164	164	160	S235JRG2

1xHd38 I200...5968 – S235JRG2

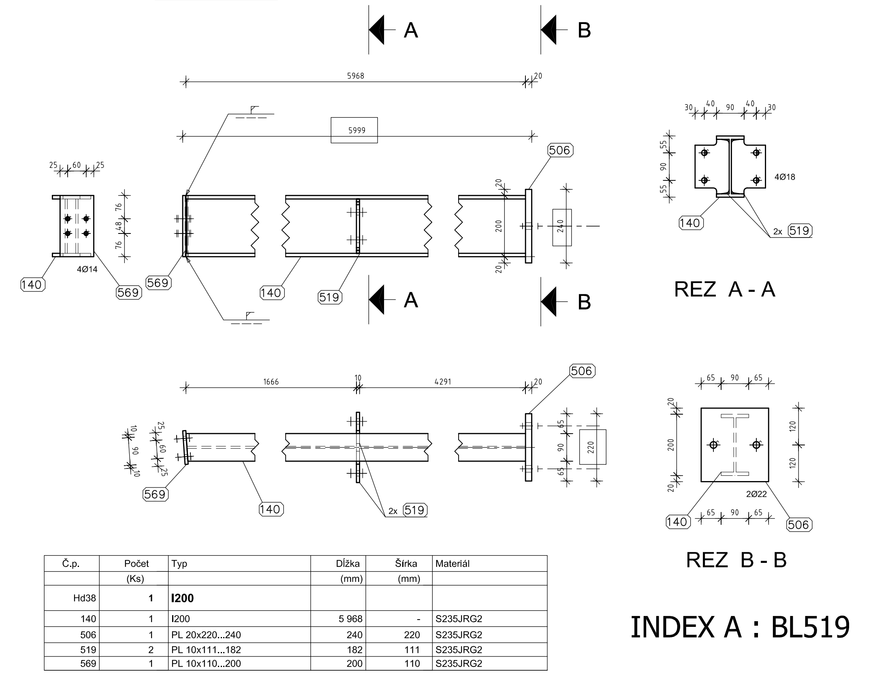

Č.p.	Počet	Typ	Dĺžka	Šírka	Materiál
	(Ks)		(mm)	(mm)	
Hd38	**1**	**I200**			
140	1	I200	5 968	-	S235JRG2
506	1	PL 20x220...240	240	220	S235JRG2
519	2	PL 10x111...182	182	111	S235JRG2
569	1	PL 10x110...200	200	110	S235JRG2

1xHd39 IPE160...11950 – S355J2G3

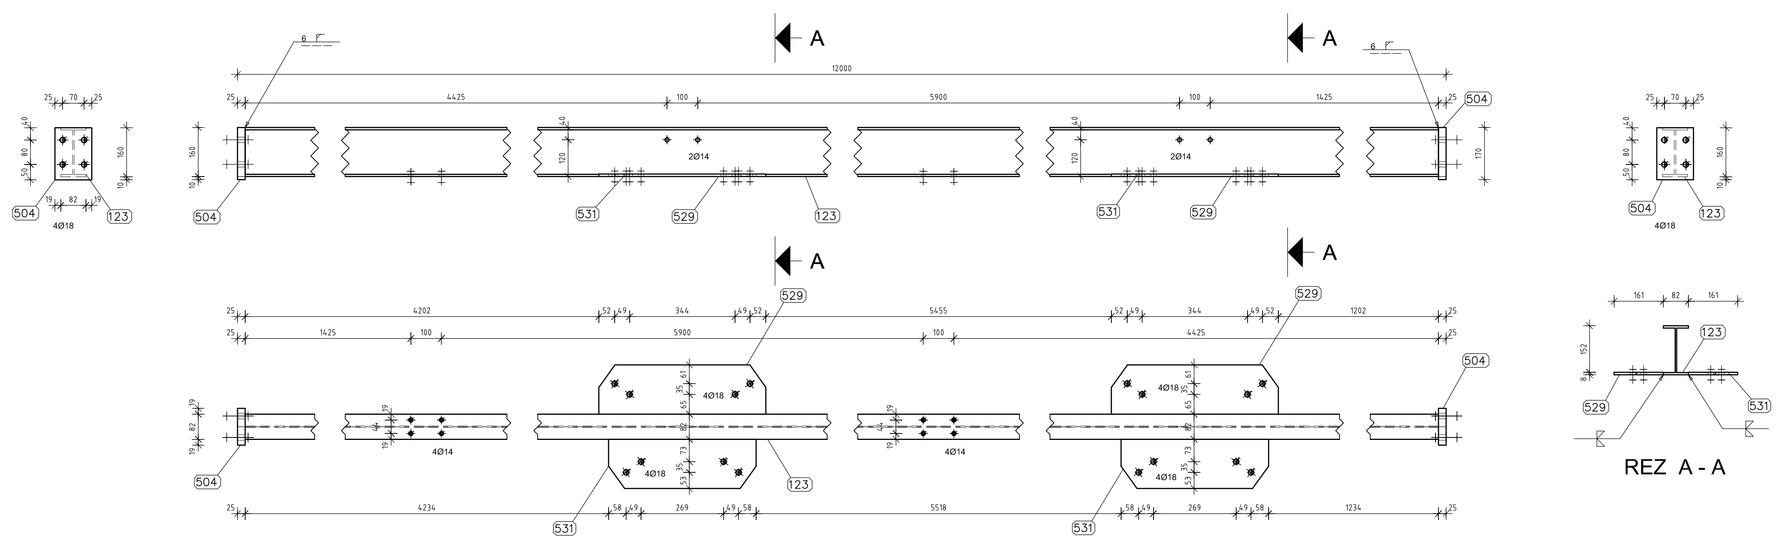

Č.p.	Počet	Typ	Dĺžka	Šírka	Materiál
	(Ks)		(mm)	(mm)	
Hd39	**1**	**IPE160**			
123	1	IPE160	11 950	-	S355J2G3
504	2	PL 25x120...170	170	120	S355J2G3
529	2	PL 8x161...545	545	161	S235JRG2
531	2	PL 8x161...482	482	161	S235JRG2

1xHd40 HEA200...5722 – S235JRG2

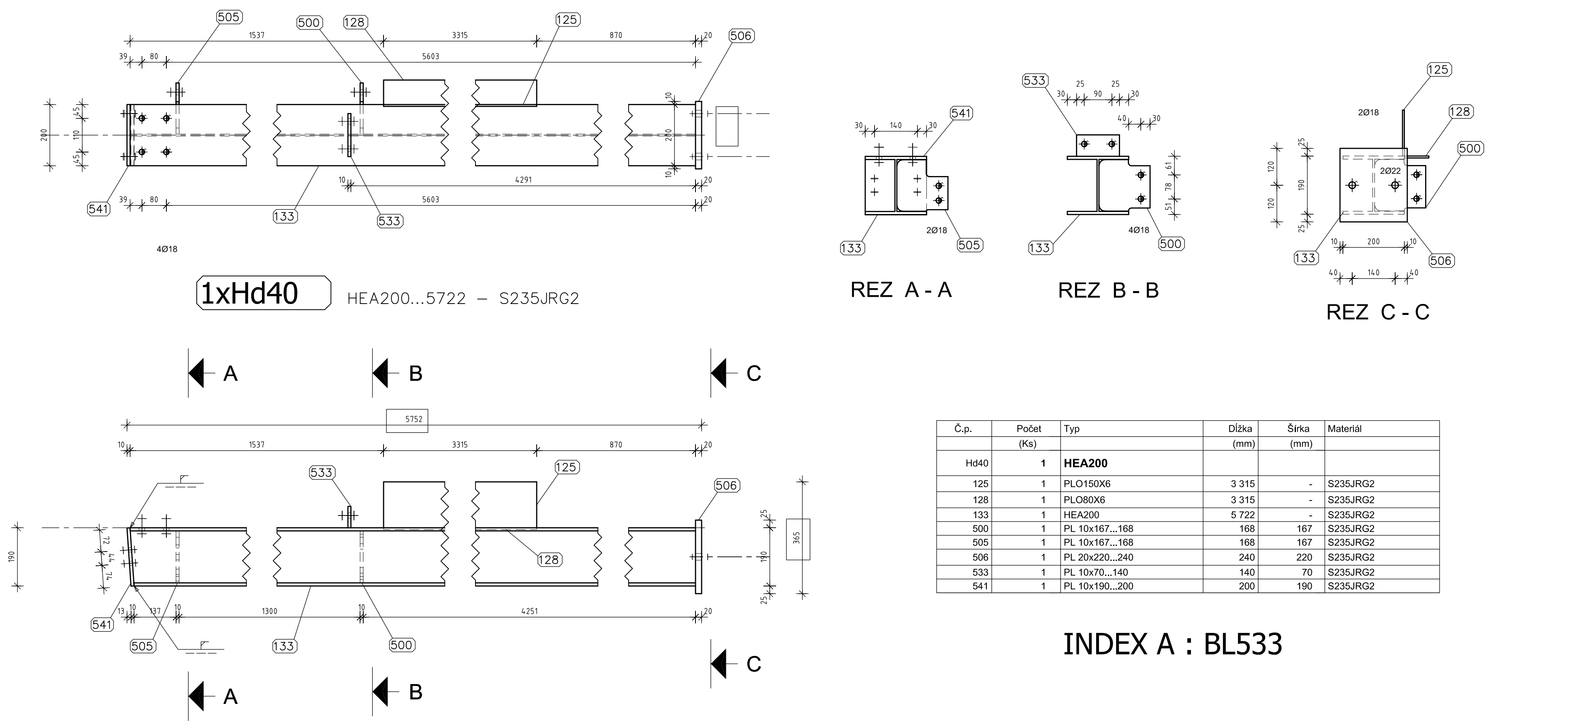

Č.p.	Počet	Typ	Dĺžka	Šírka	Materiál
	(Ks)		(mm)	(mm)	
Hd40	**1**	**HEA200**			
125	1	PLO150X6	3 315	-	S235JRG2
128	1	PLO80X6	3 315	-	S235JRG2
133	1	HEA200	5 722	-	S235JRG2
500	1	PL 10x167...168	168	167	S235JRG2
505	1	PL 10x167...168	168	167	S235JRG2
506	1	PL 20x220...240	240	220	S235JRG2
533	1	PL 10x70...140	140	70	S235JRG2
541	1	PL 10x190...200	200	190	S235JRG2

1xHd41 IPE160...10550 – S355J2G3

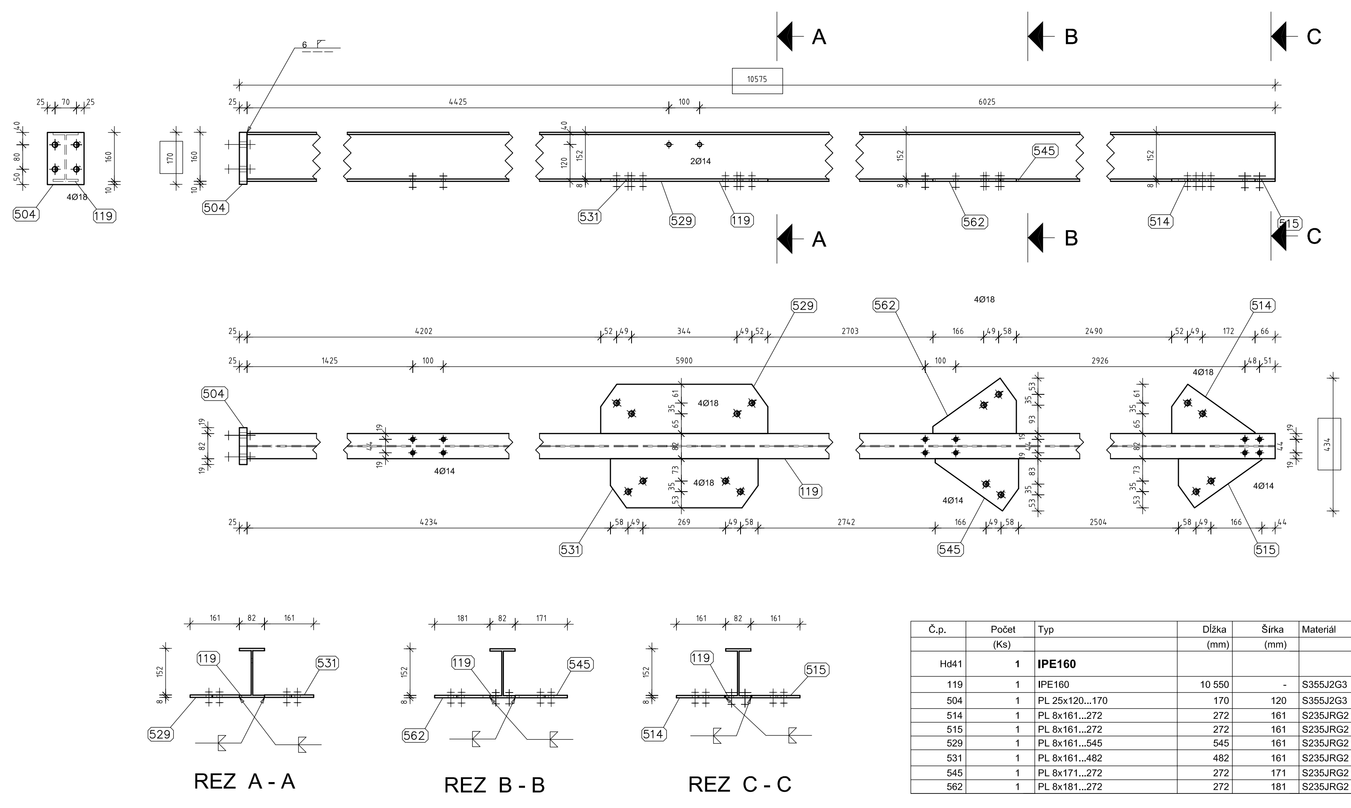

Č.p.	Počet	Typ	Dĺžka	Šírka	Materiál
	(Ks)		(mm)	(mm)	
Hd41	**1**	**IPE160**			
119	1	IPE160	10 550	-	S355J2G3
504	1	PL 25x120...170	170	120	S355J2G3
514	1	PL 8x161...272	272	161	S235JRG2
515	1	PL 8x161...272	272	161	S235JRG2
529	1	PL 8x161...545	545	161	S235JRG2
531	1	PL 8x161...482	482	161	S235JRG2
545	1	PL 8x171...272	272	171	S235JRG2
562	1	PL 8x181...272	272	181	S235JRG2

1xHd42 HEA200...5722 – S235JRG2

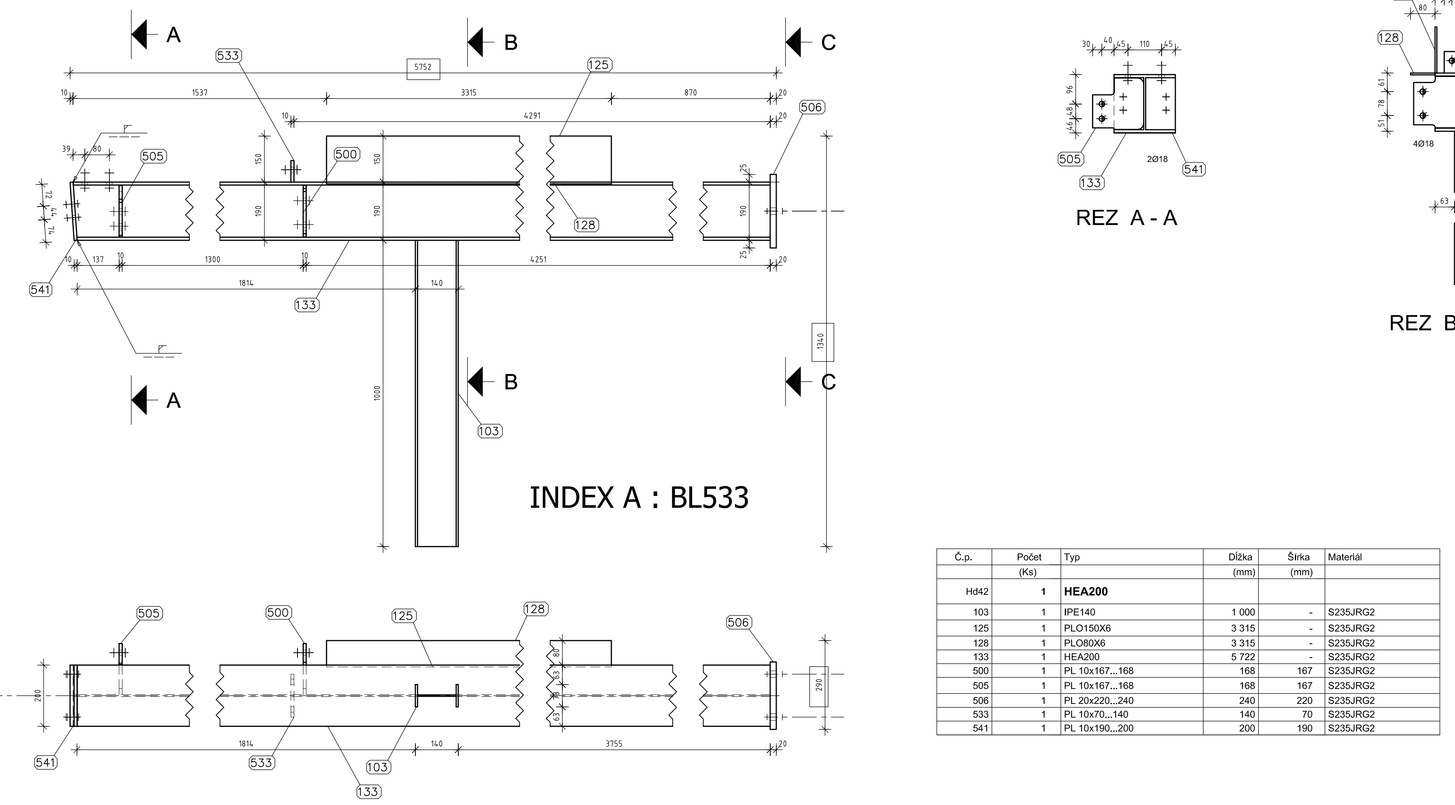

Č.p.	Počet	Typ	Dĺžka	Šírka	Materiál
	(Ks)		(mm)	(mm)	
Hd42	**1**	**HEA200**			
103	1	IPE140	1 000	-	S235JRG2
125	1	PLO150X6	3 315	-	S235JRG2
128	1	PLO80X6	3 315	-	S235JRG2
133	1	HEA200	5 722	-	S235JRG2
500	1	PL 10x167...168	168	167	S235JRG2
505	1	PL 10x167...168	168	167	S235JRG2
506	1	PL 20x220...240	240	220	S235JRG2
533	1	PL 10x70...140	140	70	S235JRG2
541	1	PL 10x190...200	200	190	S235JRG2

INDEX A: Hd38,Hd40,Hd42 17.04.2014

Neoznačené zvary sú hrúbky a=4

±0,000=H.H podlahy existujúcej haly

Konštrukcná ocel: S235, S355

STRUCTURAL ENGINEERING & (RE-)CONSTRUCTION
STREng s.r.o.
Lodná 2B
94501 Komárno
tel.: +421/35/7778737
fax: +421/35/7778737
e-mail: srop@streng.sk

Zodp. projektant	Vypracoval	Kreslil	Kontroloval
Ing. Danis	Kartali	Kartali	Ing. Danis

Miesto stavby Nový život – Tonkovce

Investor Bognár Árpád

Stavba MÁSOVÝROBA

Názov prílohy OK – Hd36-42

Formát	A0
Dátum	09.04.2014
Účel	RP
Arch. č.	–
Mierka	1:10
Č.výkresu	D-15
Index	A