


A-A

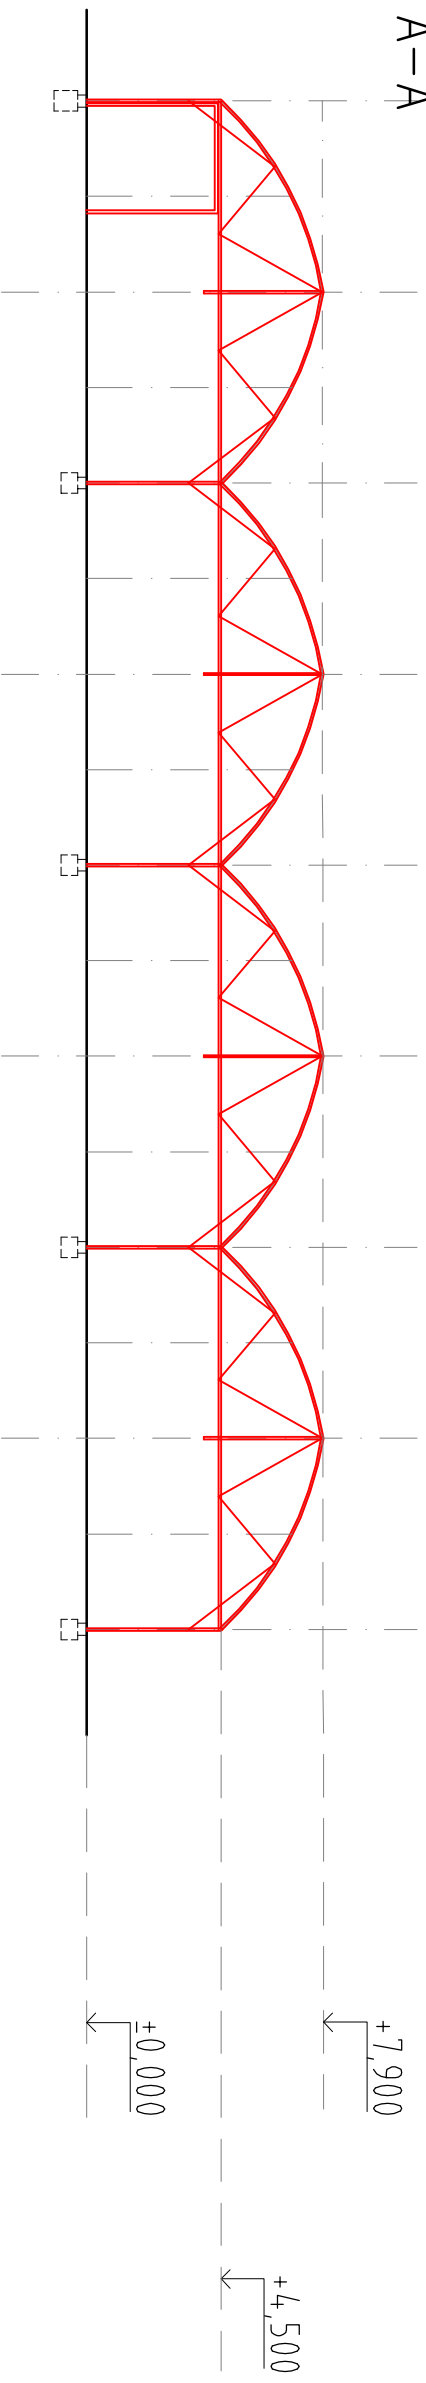

ZMENA č.	DÁTUM		VYPRACOVAV

H.I.P.	ZODP. PROJEKTANT	VYPRACOVÁVAL
Ing.arch. Andrea MARKOVÁ	Ing.arch. Andrea MARKOVÁ	Ing.arch. Andrea MARKOVÁ
Miesto stavby: HURBANOVO		
INVESTOR	BIOPPELL SK. a.s.	
NAZOV	F.ORMÁT	
VÝSTAVBA FÓLIOVNÍKA VRÁTANE TECHNOLÓGIE NA FARME HURBANOVO	DÁTUM	
OBJEKT, časť	SO 301 ARCHITEKTÚRA	STUPEŇ P.D.
		MIERKA 1:500
DBSAH	REZ A-A, B-B	Č.OBU Z 014 023
		Č.V. 3.

Všetky preňa na tento dokument a v ňom obsiahnuté informácie sú vyňaté.
Rozmnožovanie alebo poskytovanie jeho obsahu tretím osobám bez výslovného súhlasu zákonného autora je trestné.

