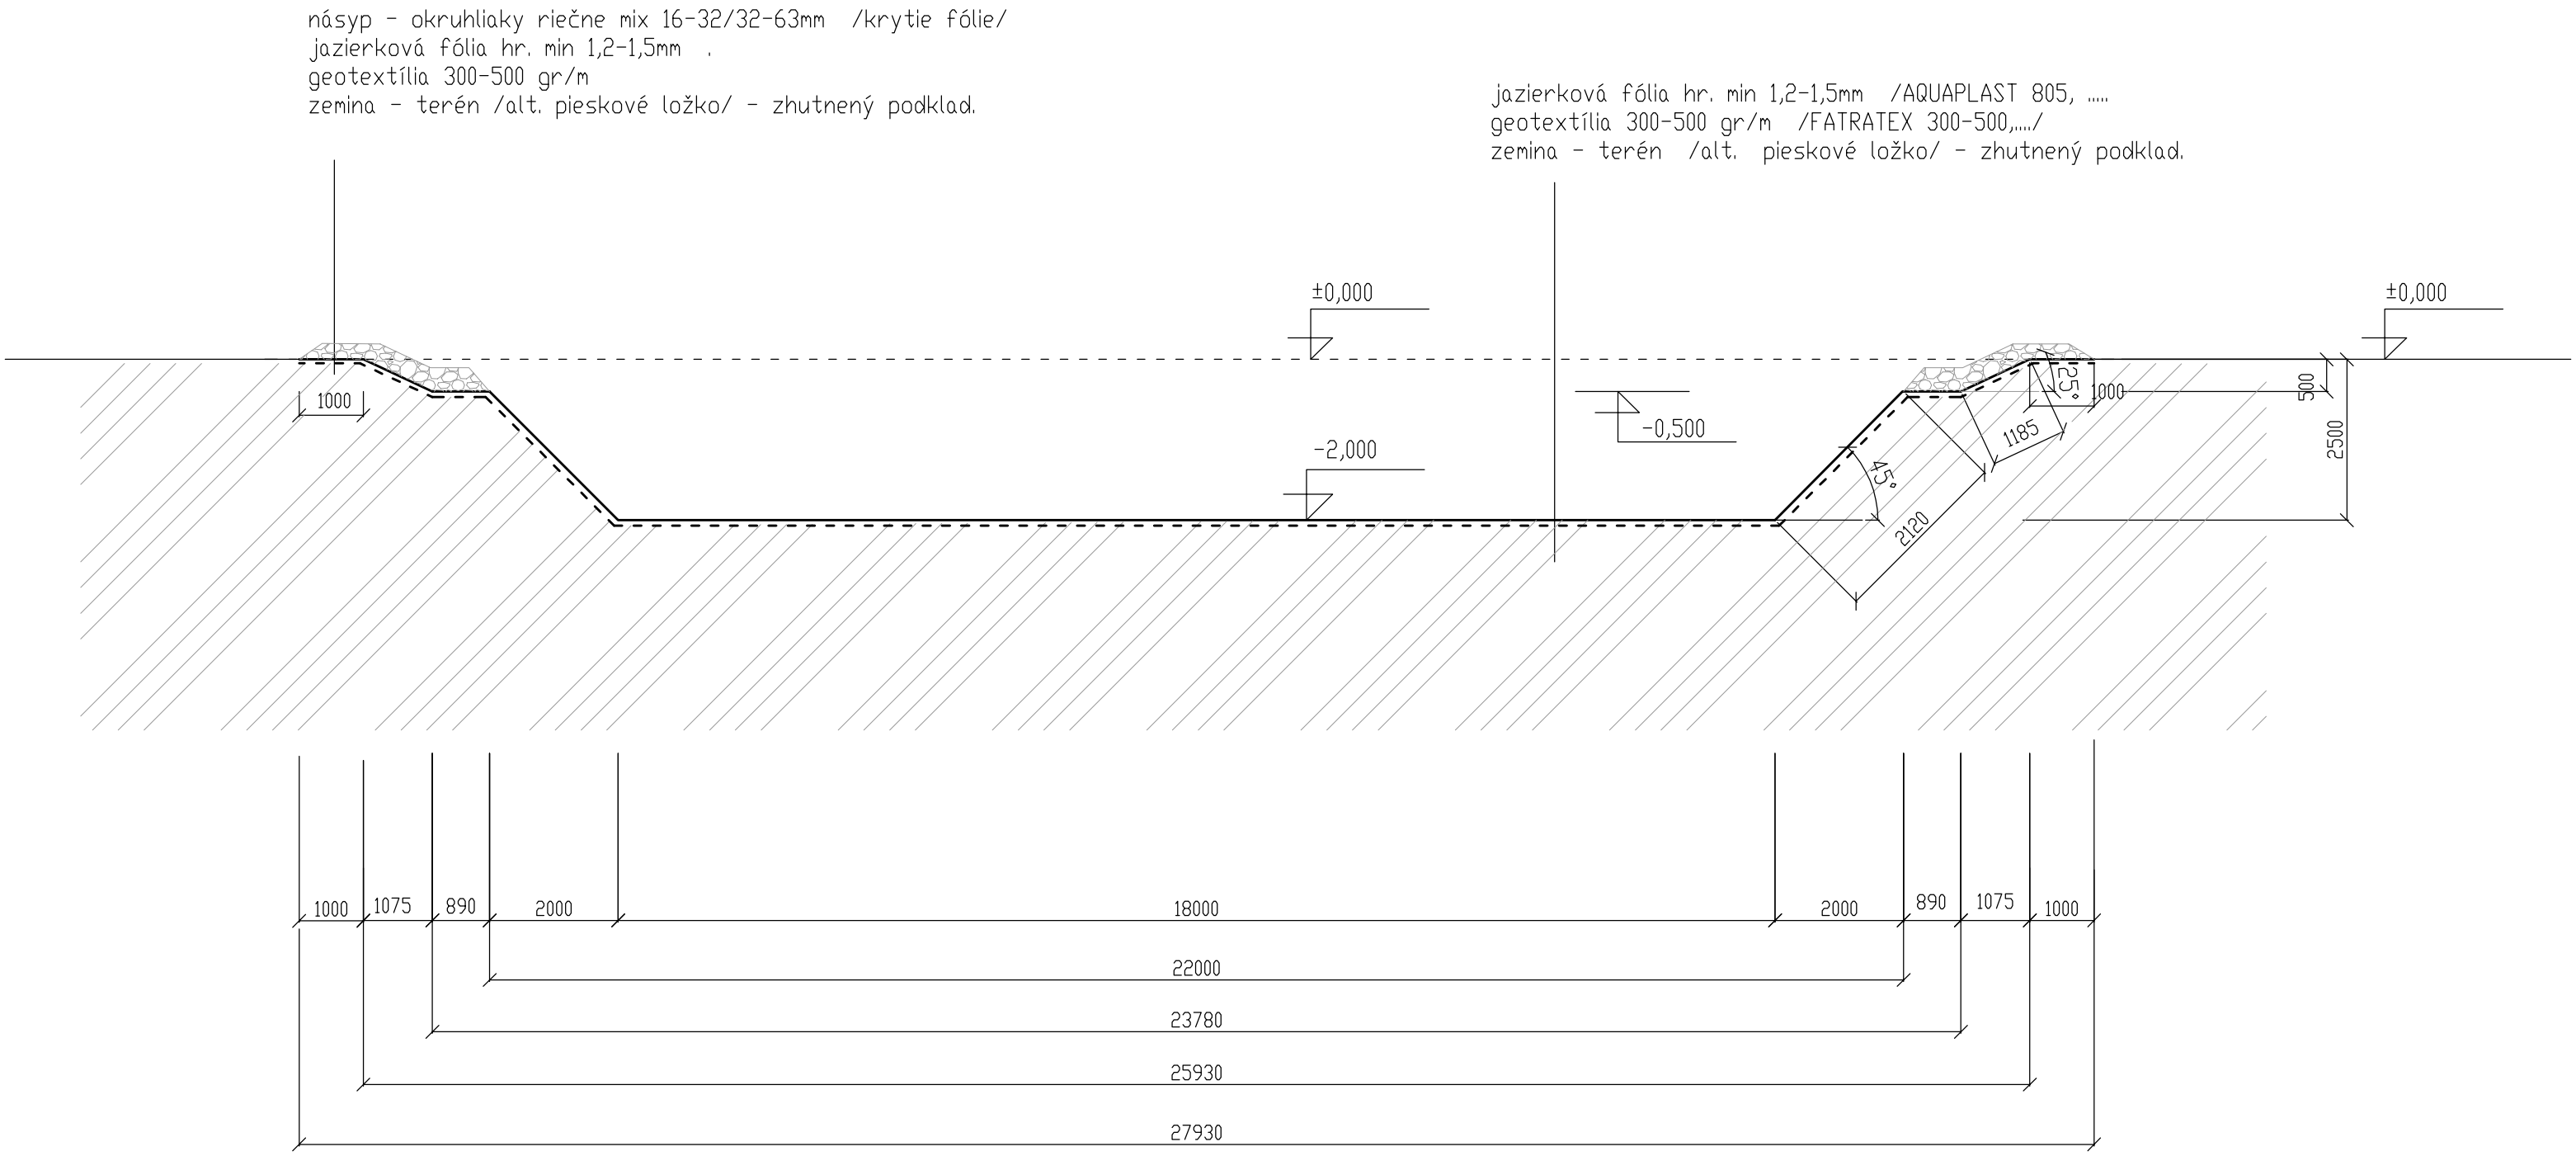

rez A - A´

Všetky práva na tento dokument a v ňom obsiahnuté informácie sú vyhradené. Rozmnožovanie alebo poskytovanie jeho obsahu tretím osobám bez výslovného súhlasu zákonného autora je trestné.

ZMENA č.	DÁTUM		VYPRACOVAL

GENERÁLNY PROJEKTANT

H.I.P.	ZODP. PROJEKTANT	VYPRACOVAL
Ing.arch. Andrea MARKOVÁ	Ing.arch. Andrea MARKOVÁ	Ing.arch. Andrea MARKOVÁ

MIESTO STAVBY: Hurbanovo

INVESTOR: BIOPELL SK a.s., Hlavná 561, Kolíňany

NÁZOV: VÝSTAVBA FÓLIOVNÍKA VRÁTANE TECHNOLÓGIE NA FARME HURBANOVO

OBJEKT, ČASŤ: SO 302 ZÁSOBNÍK ZAVLAŽOVACEJ VODY

OBSAH: REZ A - A´

Č.OBJ.: Z 014-023

FORMÁT	2A4
DÁTUM	05/2014
STUPEŇ P.D.	PSP
MIERKA 1:100	
Č.V.	2