




náryp - okruhliaky riečne mix 16-32/32-63mm /krytie fólie/
jazierková fólia hr. min 1,2-1,5mm
geotextília 300-500 gr/m
zemina - teren /alt. pieskové ložko/ - zhutnený podklad.

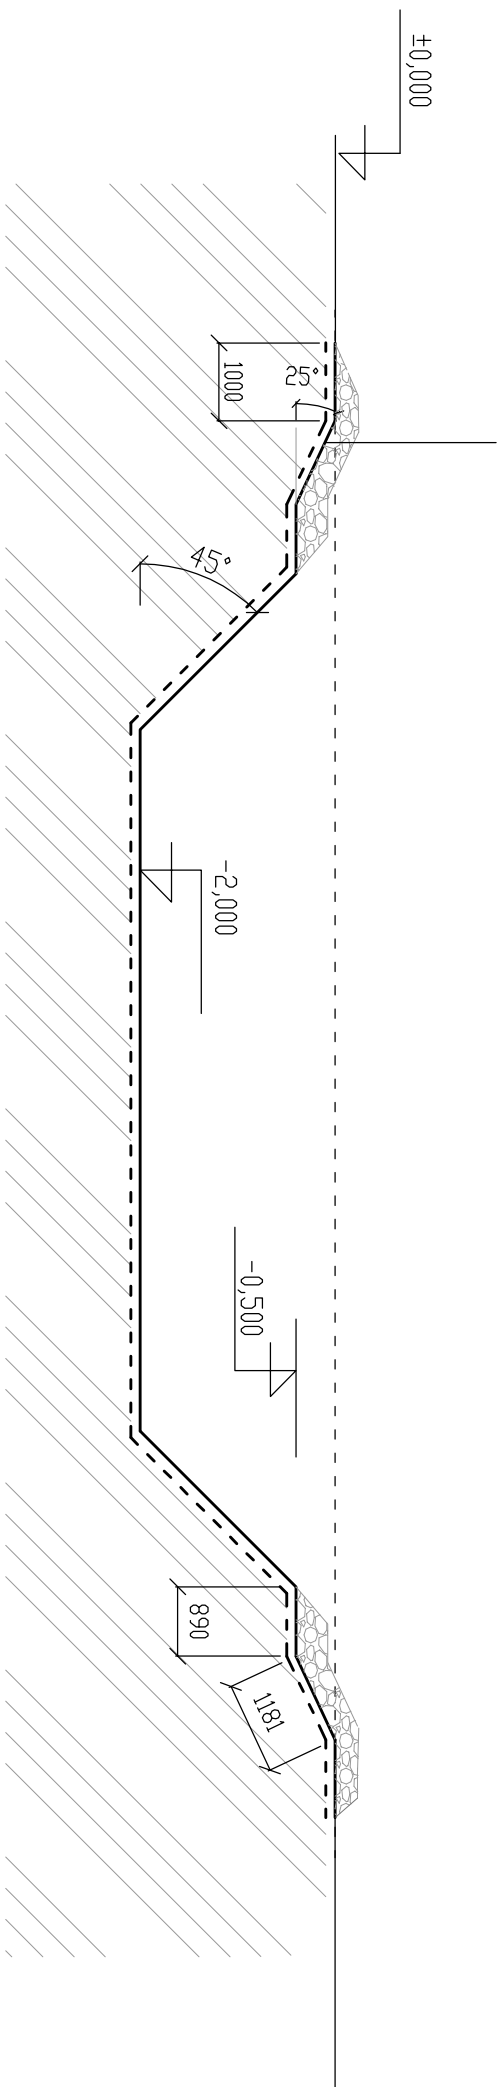

rez B - B'

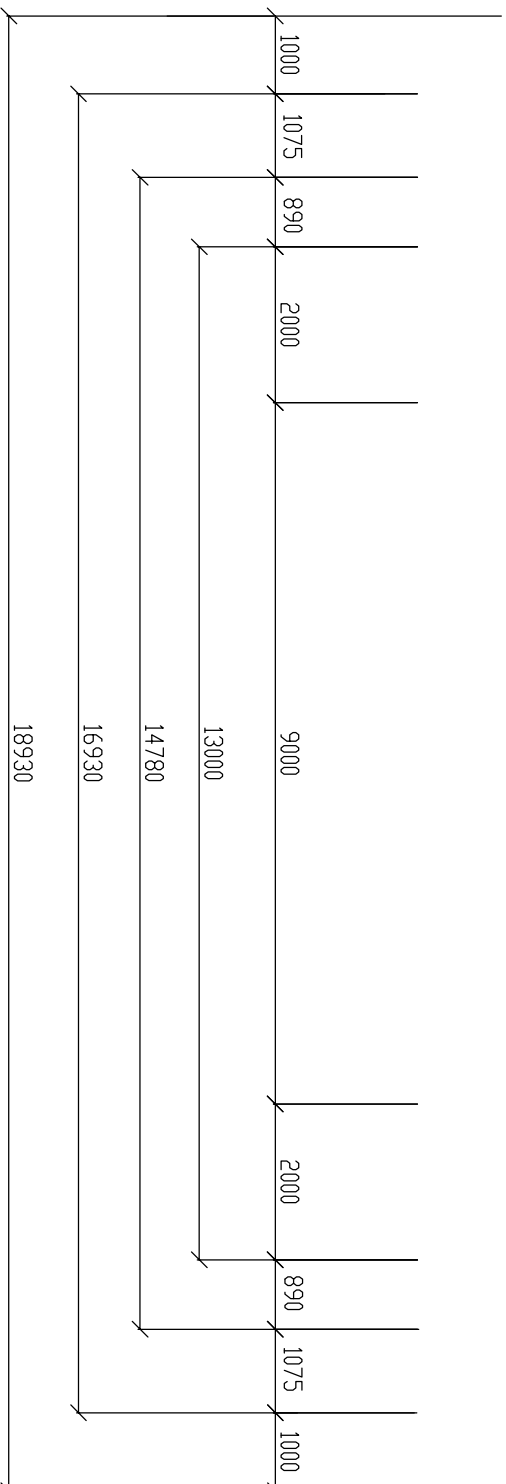

GENERALNÝ PROJEKTANT			
			
H.I.P.		ZODP. PROJEKTANT	VYPRACOVAL
Ing.arch. Andrea MARKOVÁ		Ing.arch. Andrea MARKOVÁ	Ing.arch. Andrea MARKOVÁ
MIESTO STAVBY: Hurbanovo			
INVESTOR BIOPELL SK a.s., Hlavná 561, Koliňany			
NÁZOV		VÝSTAVBA FÓLIOVNÍKA VRÁTANE TECHNOLÓGIE NA FARME HURBANOVO	
OBJEKT, ČASŤ		SO 302 ZÁSOBNÍK ZAVLAŽOVACEJ VODY	
DBSAH		Č.D.B.U.	Z 014-023
		Č.V.	3
		FORMÁT	ZA4
		DÁTUM	05/2014
		STUPEŇ P.D.	PSP
		MIERKA 1:100	