



A-A

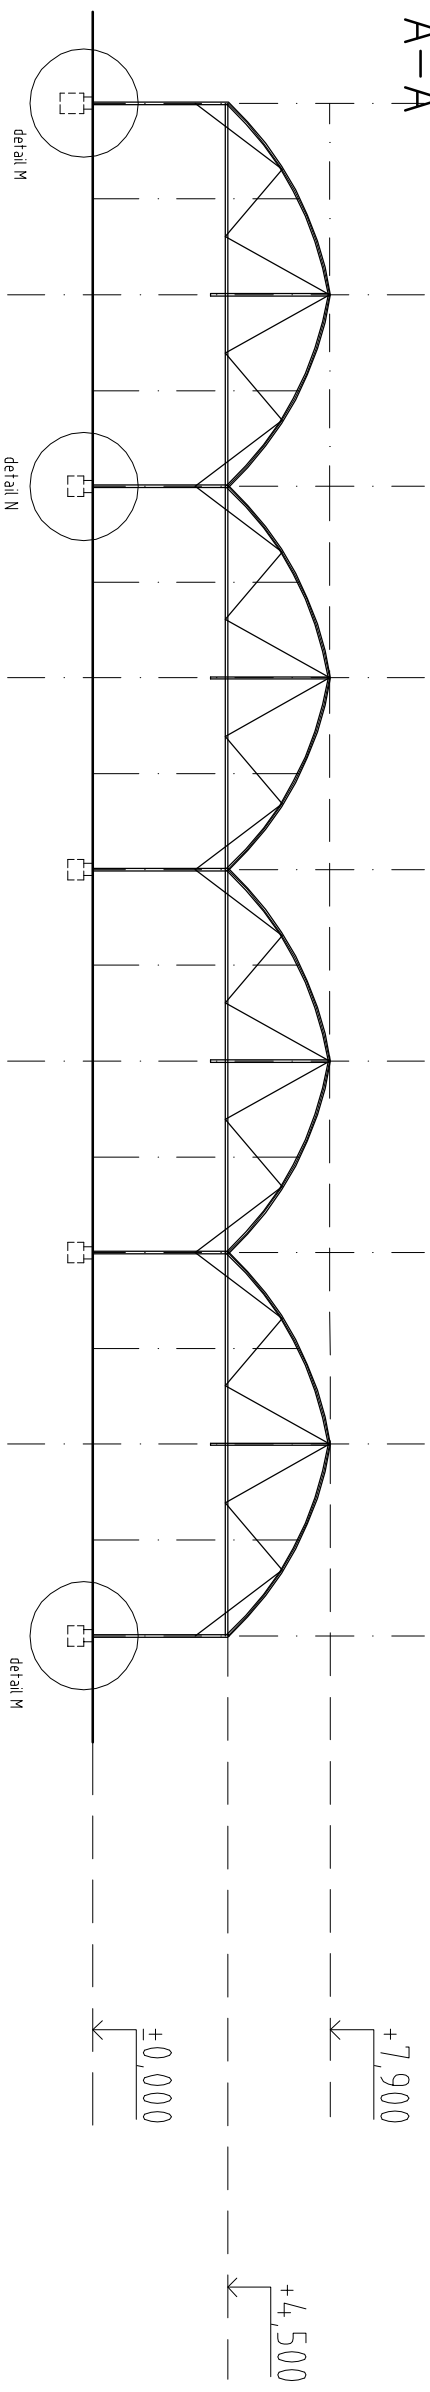


detail N

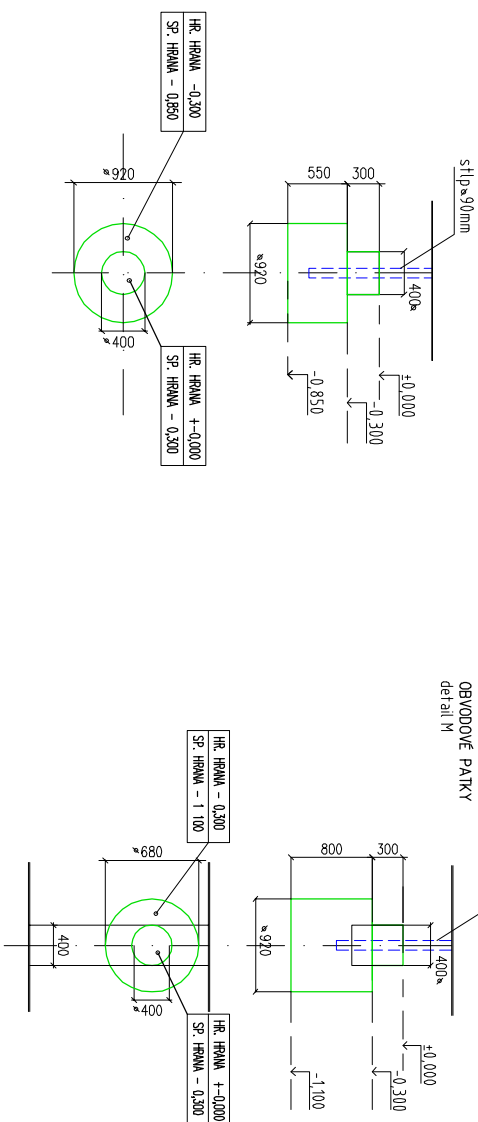

ZMENA č.	DÁTUM		VYPRAČOVANÉ

GENERALNY PROJEKTANT

Všetky práva na tento dokument a v ňom obsiahnuté informácie sú vyhradené. Rozmnožovanie alebo poskytovanie jeho obsahu tretím osobám bez výslovného súhlasu zákonného autora je trestné.

H.L.P.	ZDPP - PROJEKTANT	VYPRACOVÁV
Ing.arch. Andrea MARKOVÁ	Ing.arch. Andrea MARKOVÁ	Ing.arch. Andrea MARKOVÁ
MIESTO STAVBY: KRN A		
INVESTOR TOP - IMMOSTATE, s.r.o.		
		
Názov	FORMÁT	A4
PESTOVATELSKÝ FÓLIOVNIK NA PESTOVANIE ZELENINY	DÁTUM	06/2014
OBJEKT, časť ARCHITEKTÚRA	STUPEŇ P.D.	PSP
DBSAH	MIERKA 1:250	
REZ A-A, B-B	Č. V.	
	Č.OBJ.	
	Z 013 048	