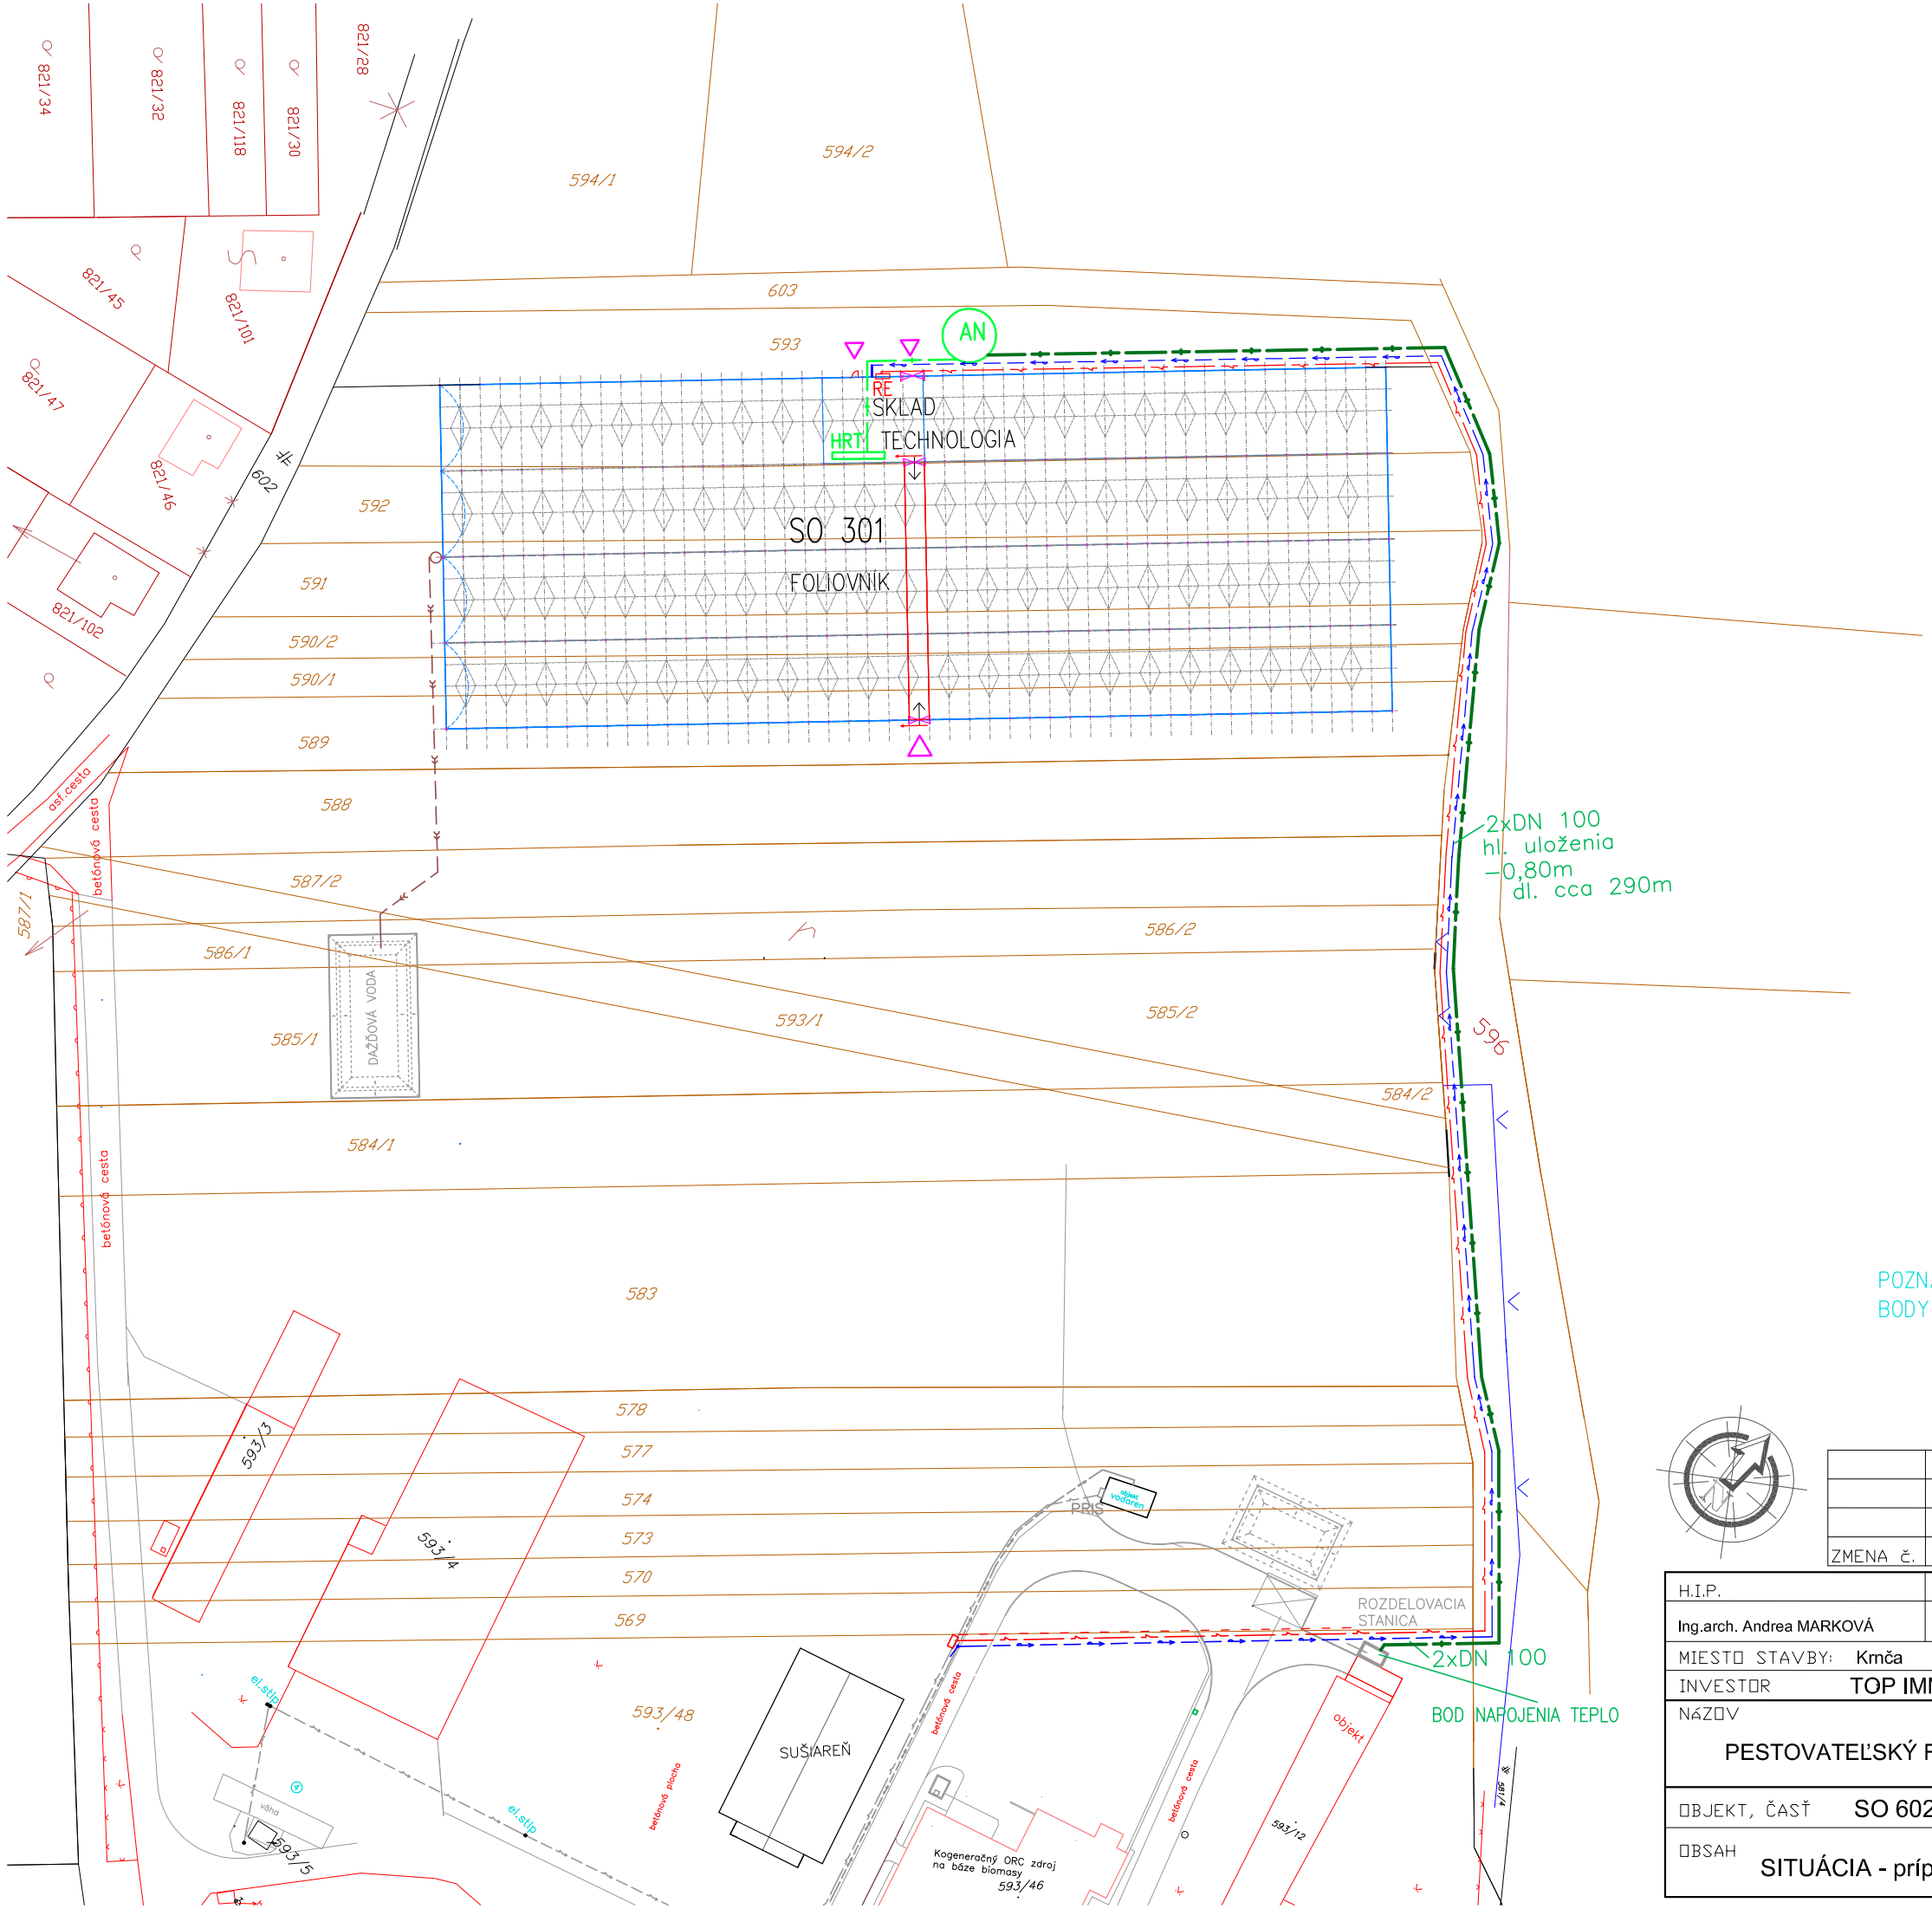

VSTUP DO OBJEKTU

LEGENDA JESTVUJUCICH SIETÍ

- JESTVUJÚCE VEDENIE NN vzduchom
- JESTVUJÚCE KÁBELOVÉ VEDENIE NN v zemi
- PRIS — ROZPOJOVACIA ISTIACA SKRIŇA
- ZV — ZÁSOBNÍK ZAVLAŽOVACEJ VODY

LEGENDA NAVRHOVANÝCH SIETÍ

- KÁBELOVÁ PRÍPOJKA NN – zemná v chráničke
- RE — ROZVÁDZAČ MERANIA – podružný
- PRIS2 — ROZPOJOVACIA ISTIACA SKRIŇA
- NAVRHOVANÝ VODOVOD
- NAVRHOVANÝ TEPLOVOD /2xDN100/
- DAŽĎOVÁ KANALIZÁCIA

SÚČASŤ DODÁVKY TECHNOLÓGIE

- TEPLOVOD /2xDN100/
- AN — AKUMULAČNÁ NÁDRŽ
- HRT — HLAVNÝ ROZDELOVAČ TEPLA

POZNÁMKA:
BODY NAPOJENIA NA JESTVUJÚCE INŽINIERSKE SIETE BOLI URČENÉ INVESTOROM.

Všetky práva na tento dokument a v ňom obsiahnuté informácie sú vyhradené. Rozmnožovanie alebo poskytovanie jeho obsahu tretím osobám bez výslovného súhlasu zákonného autora je trestné.

ZMENA Č.	DÁTUM		VYPRACOVAL

GENERÁLNY PROJEKTANT

H.I.P.	ZODP. PROJEKTANT	VYPRACOVAL
Ing.arch. Andrea MARKOVÁ	Ján TAKÁČ	Ján TAKÁČ

MIESTO STAVBY: Krnča

INVESTOR: TOP IMMOSTATE s.r.o., Krnča

NÁZOV: PESTOVATEĽSKÝ FÓLIOVNÍK NA PESTOVANIE ZELENINY

FORMÁT: 2A4
DÁTUM: 05/2014
STUPEŇ P.D.: PSP

OBJEKT, ČASŤ: SO 602 PRÍPOJKA TEPLA

MIERKA 1:1000

OBSAH: SITUÁCIA - prípojka tepla

Č.OBJ.: Z 013-048

Č.V.: