
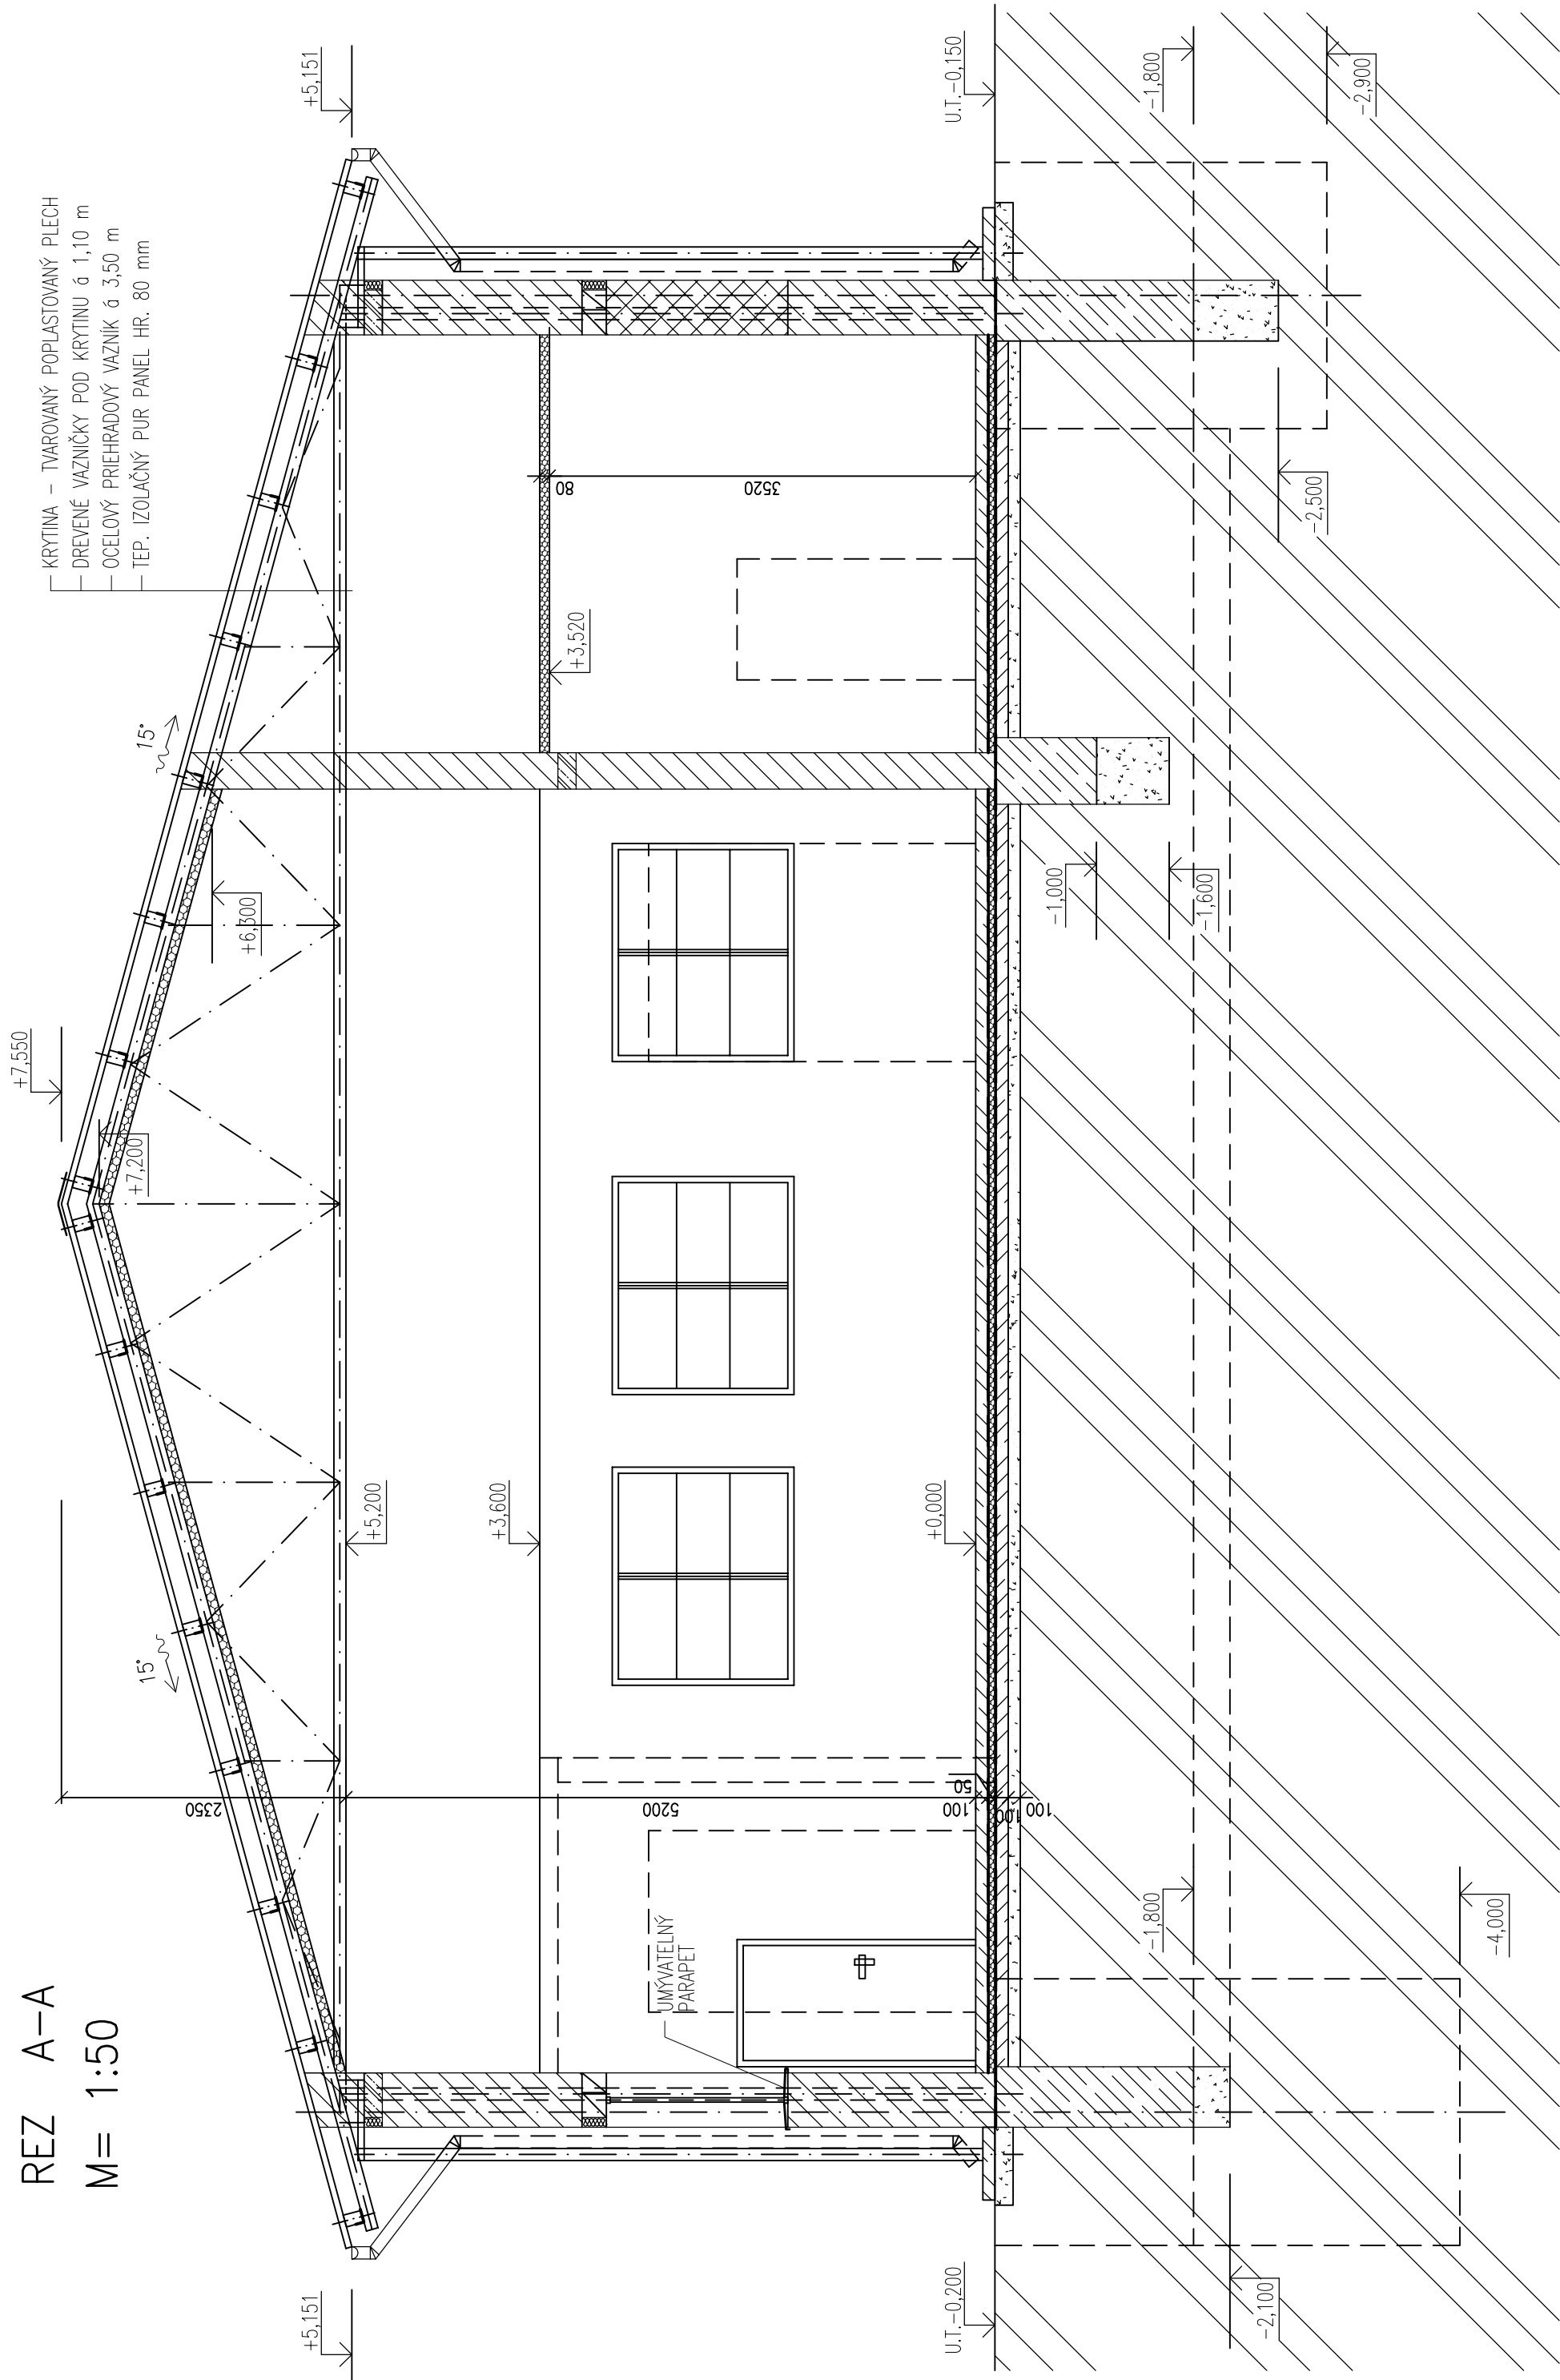


REZ A-A
M= 1:50

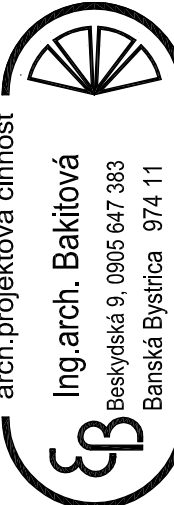

PROJEKT PRE STAVEBNÉ POVOLENIE
+0,000 = PODLAHA PRÍZEMIA (200mm NAD U.T.)

arch.projektová činnosť			
Ing.arch. Bakitová		Baskydská 9, 0905 647 383 Banská Bystrica 974 11	
Zodp. proj. zák.	Vypracoval	Kontroloval	
Rendeková V.	Ing. Zaiacová K.	Ing.arch. Bakitová E.	
Odberateľ	Bartoš Pavol s.r.o., Lokca		
Mesto (Obec)	LOKCA		
Názov stavby a lokalita	Bitúnok HD, Lokca - Rekonštrukcia		
SO	SO1 - Mäsovýroba s biťúnkom a prístavbou čakárne		
PS			
Profesia	Architektúra	5B - PS/SK - 2014	
Obsah výkresu	REZ A-A	Mierka 1 : 50	Číslo výkresu A2