REZ B–B M= 1:50

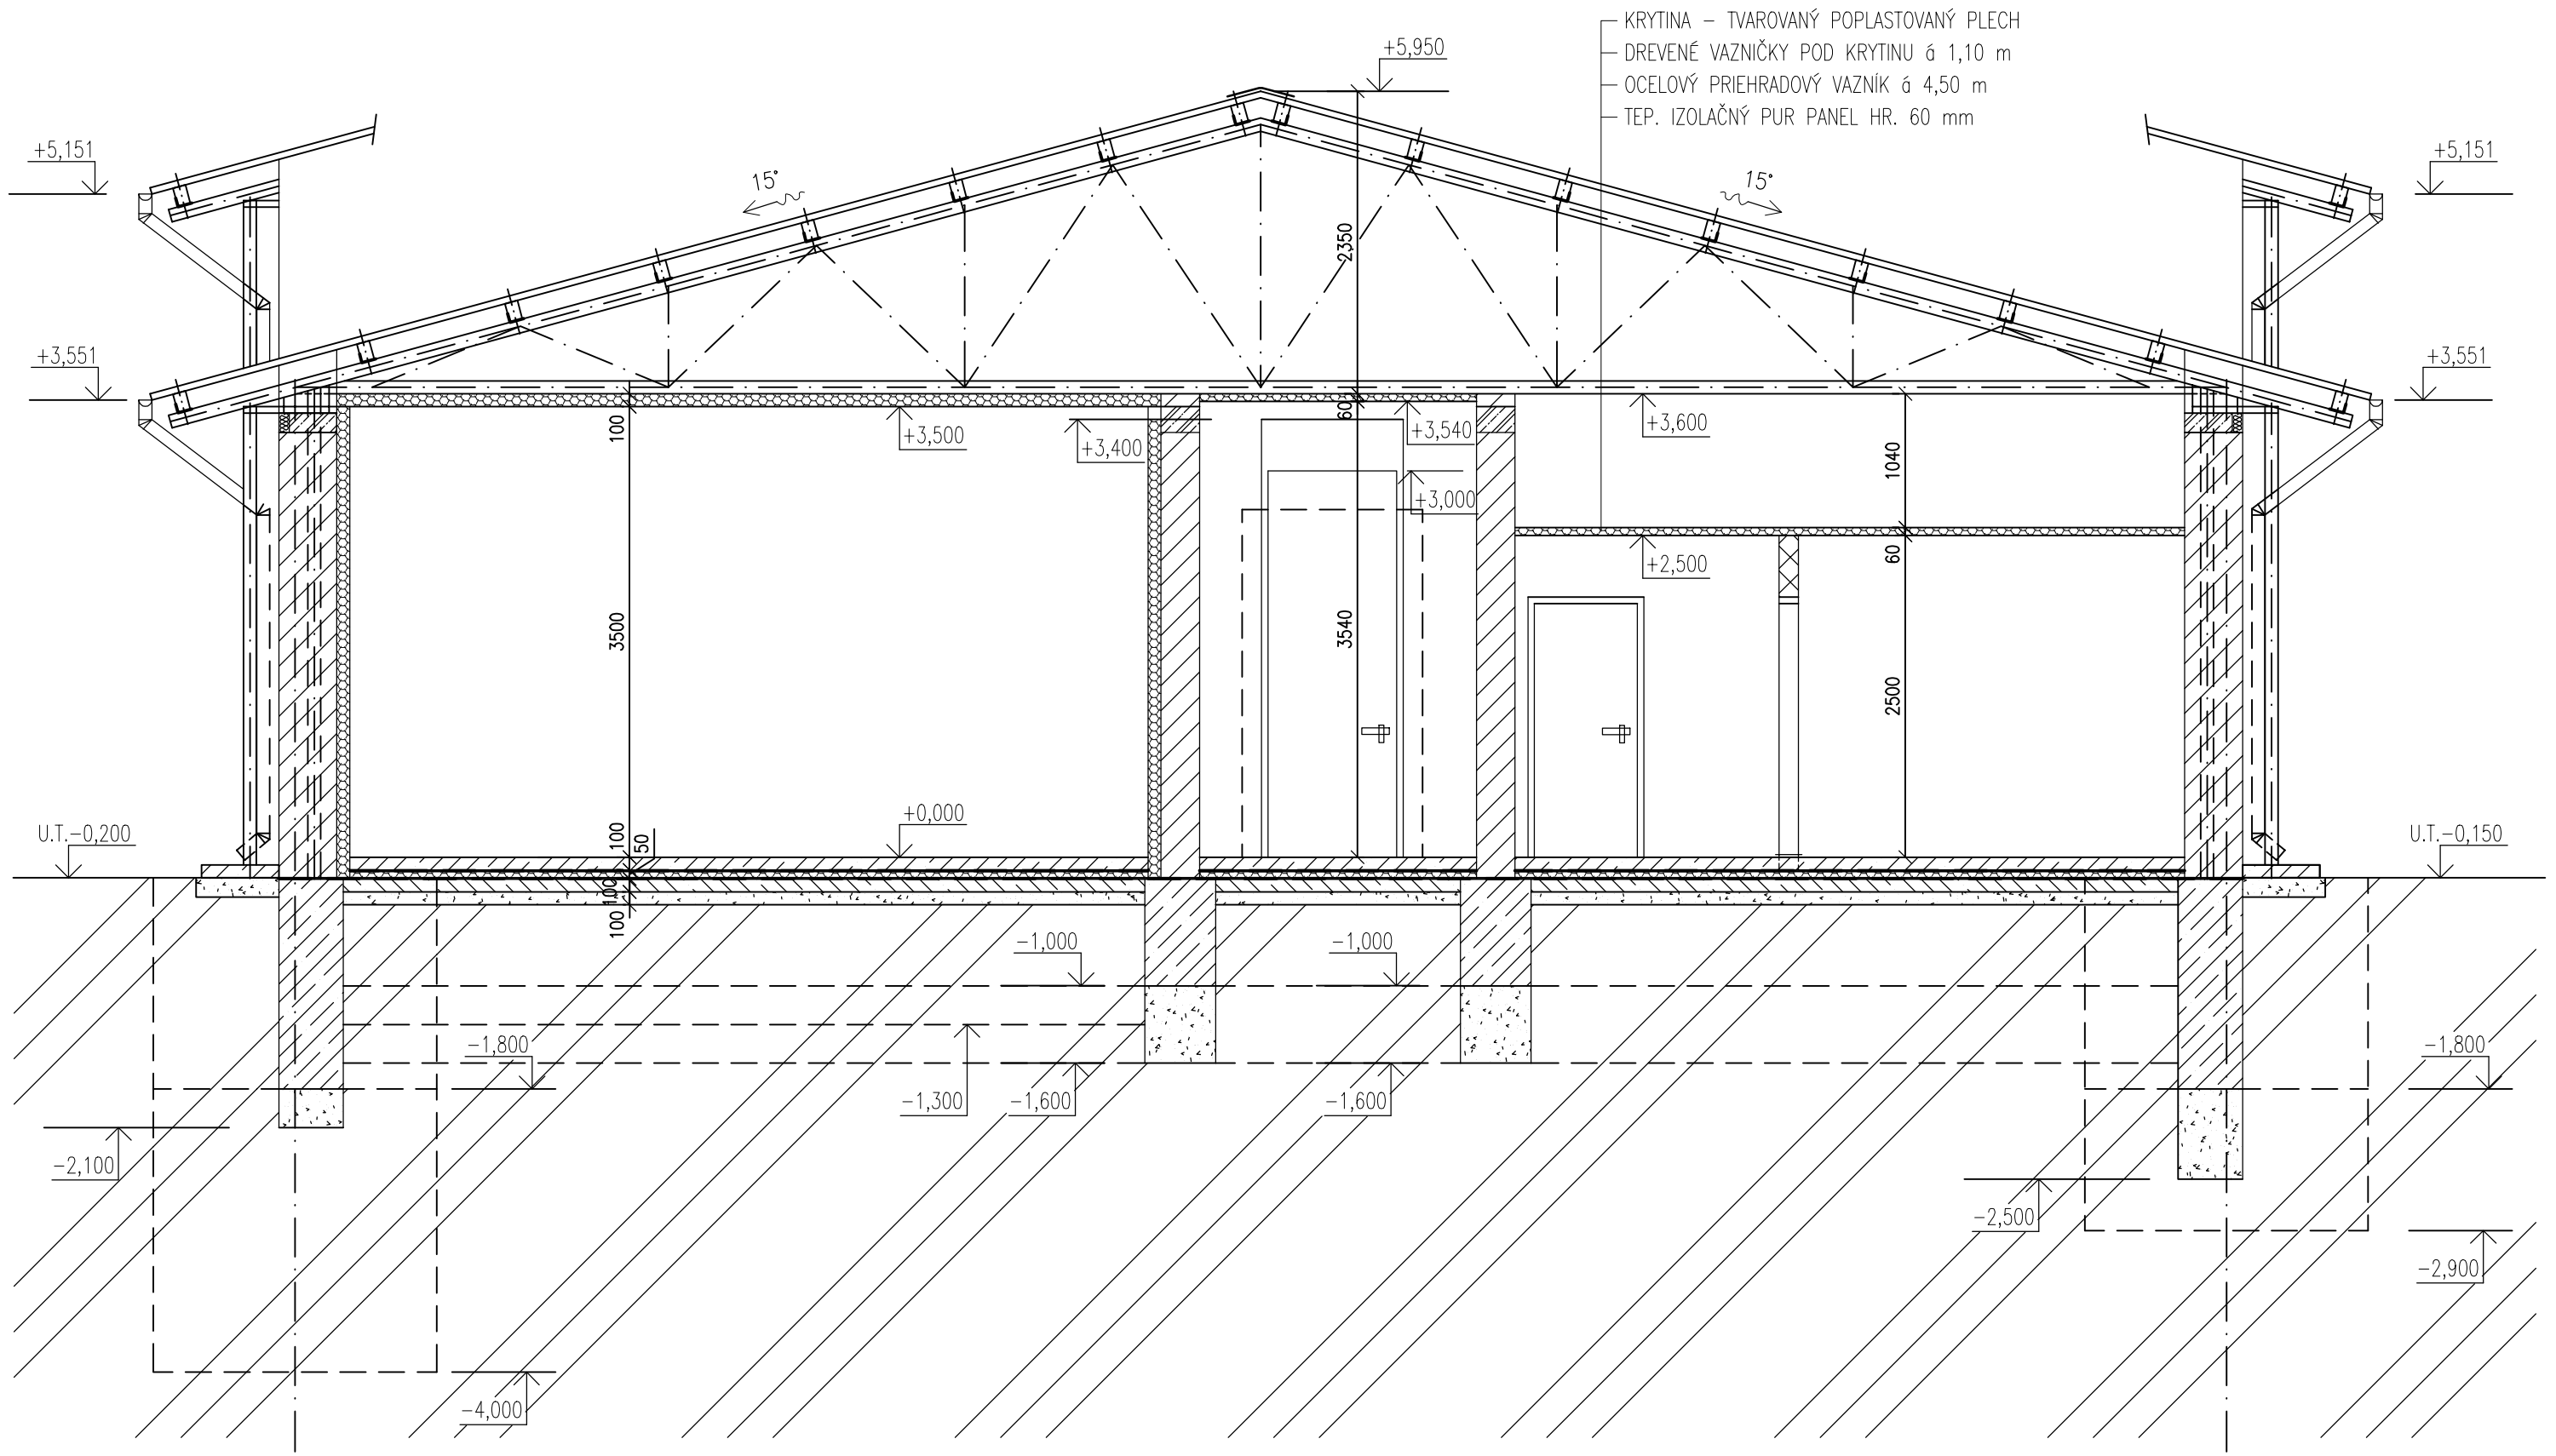

PROJEKT PRE STAVEBNÉ POVOLENIE
±0,000 = PODLAHA PRÍZEMIA (200mm NAD U.T.)

Zodp. proj. zák.	Vypracoval	Kontroloval
Rendeková V.	Ing. Zajacová K.	Ing.arch. Bakitová E.

arch.projektová činnosť
Ing.arch. Bakitová
Beskydská 9, 0905 647 383
Banská Bystrica 974 11

Odberatel	Bartoš Pavol s.r.o., Lokca
Mesto (Obec)	LOKCA
Názov stavby a lokalita	Bitúnok HD, Lokca - Rekonštrukcia
SO / PS	SO1 - Mäsovýroba s bitúnkom a prístavbou čakárne
Profesia	Architektúra
Obsah výkresu	REZ B-B

Formát	3 A4
Dátum	04/2014
Stupeň PD	PS/SK
Číslo zákazky	5B - PS/SK - 2014
Mierka	1 : 50
Číslo výkresu	A3