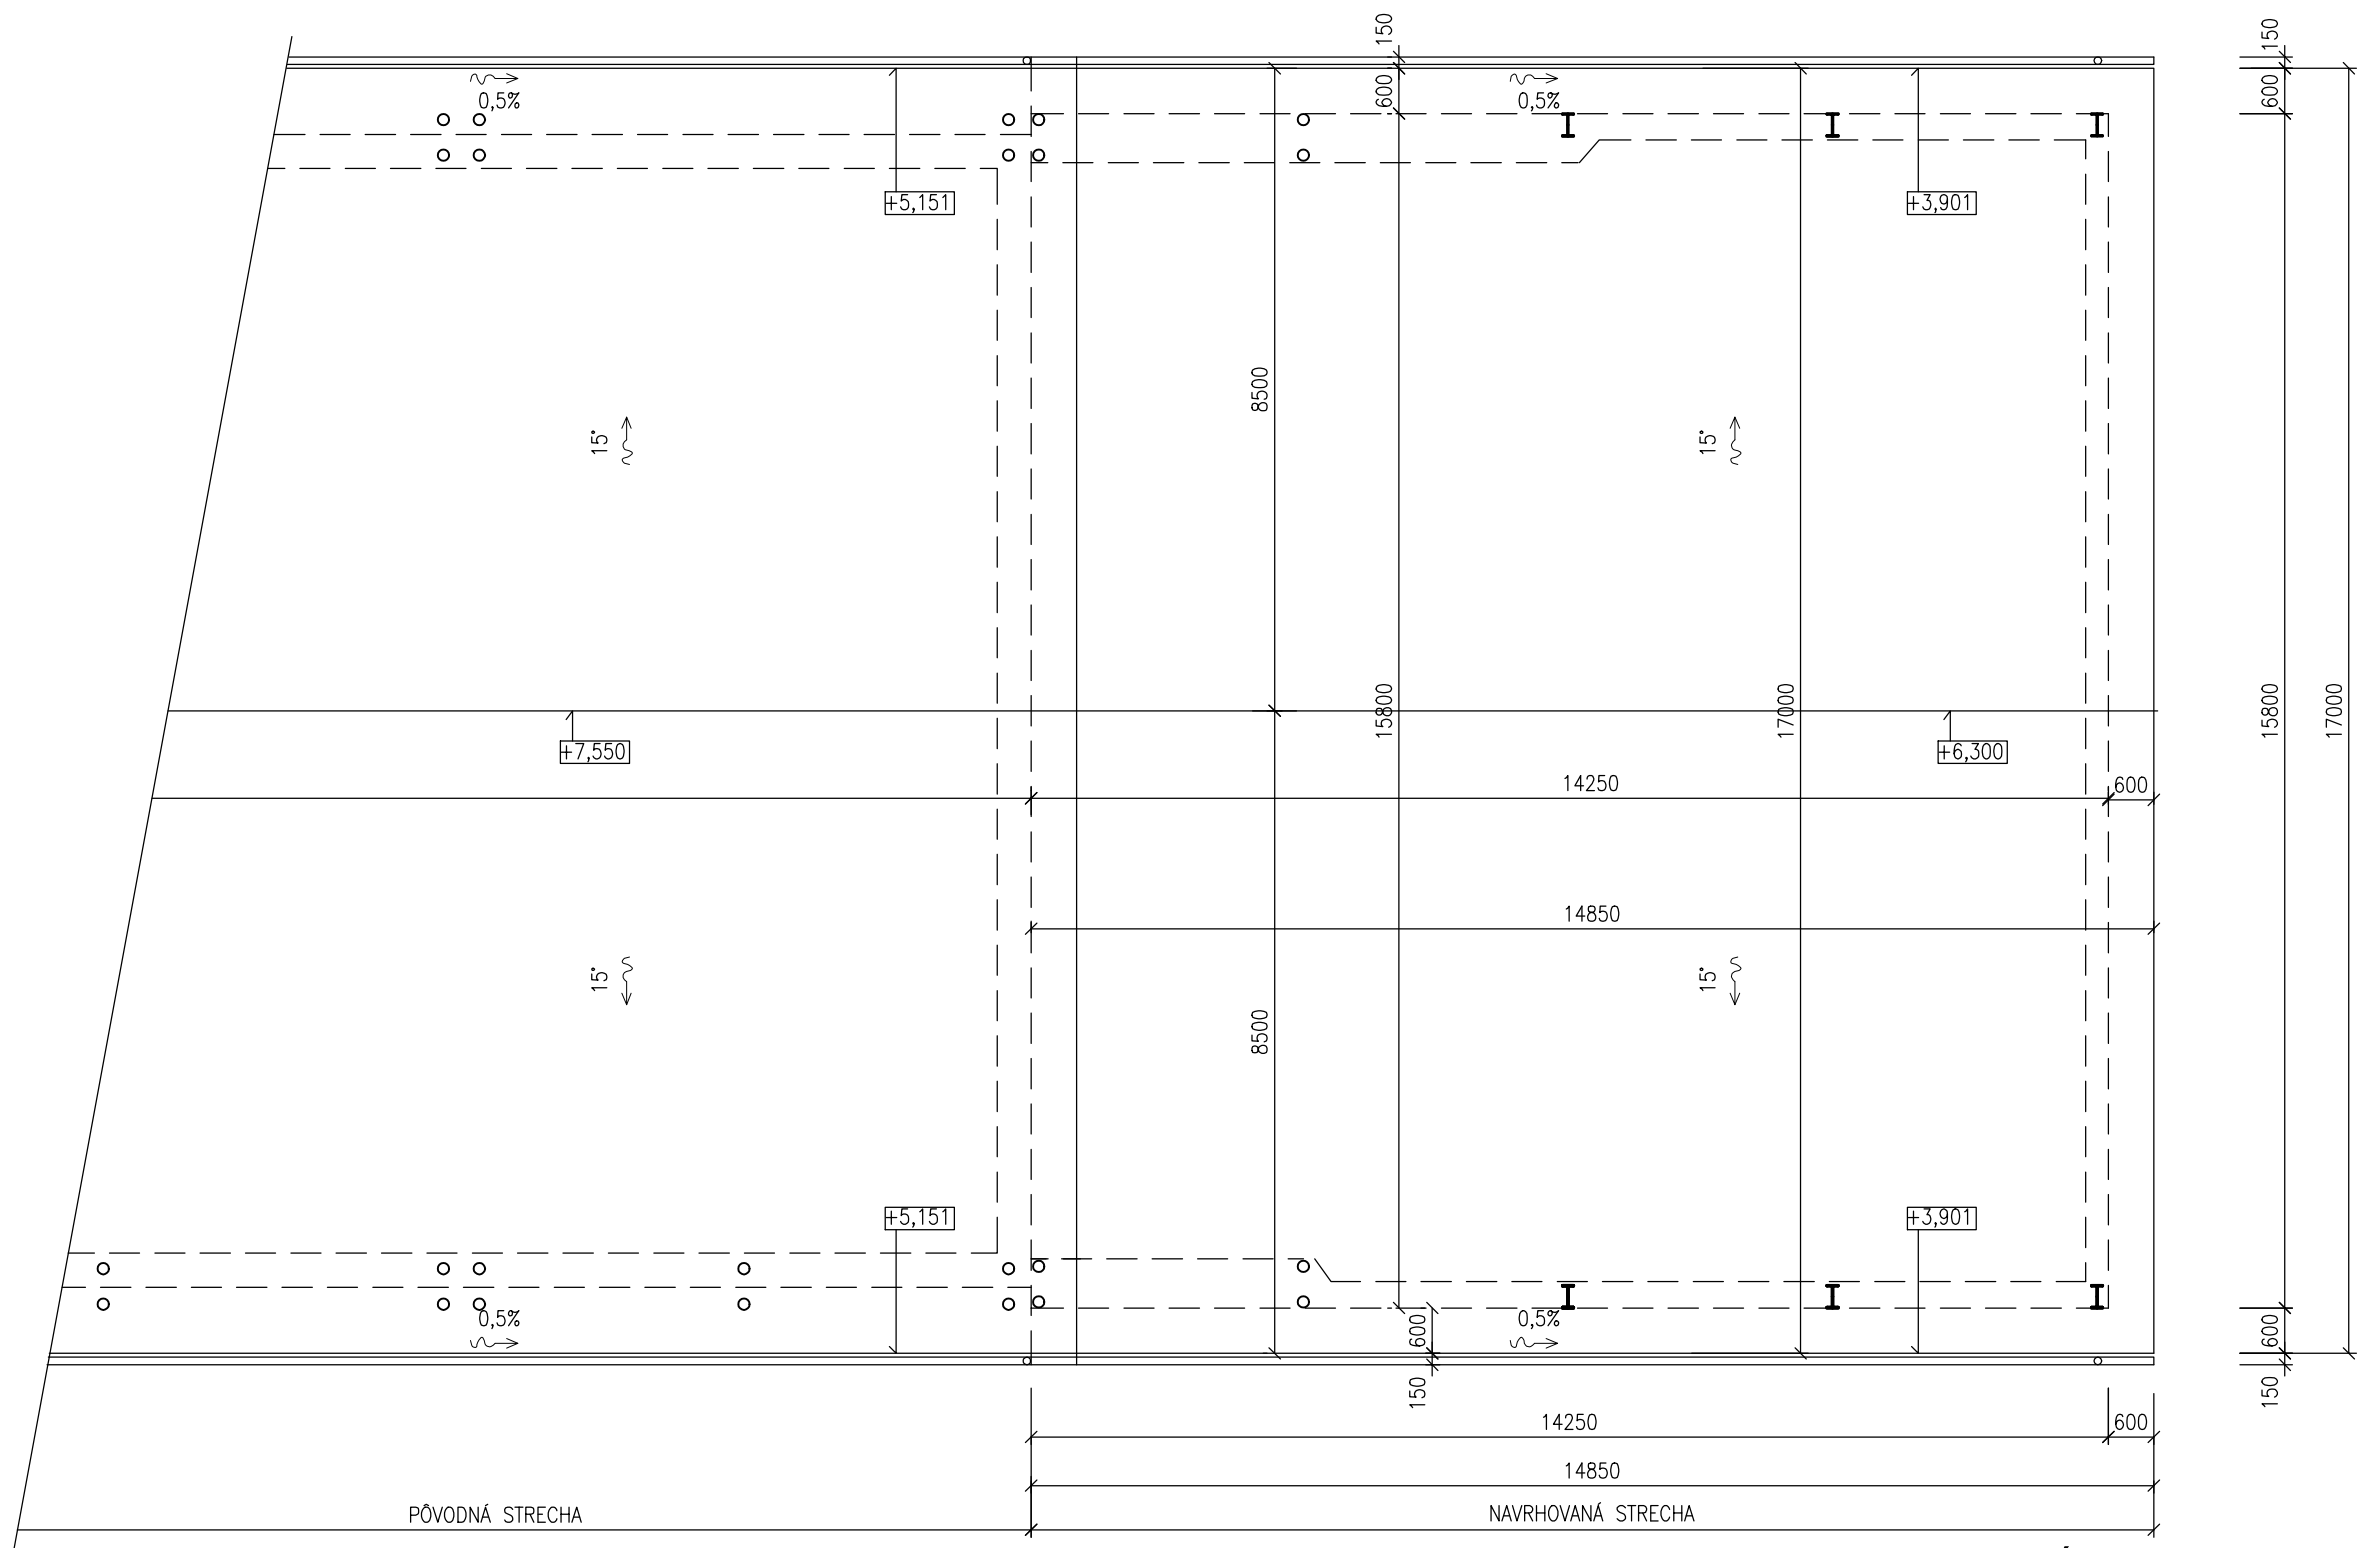

PÔDORYS STRECHY, M=1:100

PROJEKT PRE STAVEBNÉ POVOLENIE

±0,000 = PODLAHA PRÍZEMIA (200mm NAD U.T.)

Zodp. proj. zák.	Vypracoval	Kontroloval
Rendeková V.	Ing. Zajacová K.	Ing.arch. Bakitová E.

arch.projektová činnosť
Ing.arch. Bakitová
Beskydská 9, 0905 647 383
Banská Bystrica 974 11

Odberatel	Bartoš Pavol s.r.o., Lokca
Mesto (Obec)	LOKCA
Názov stavby a lokalita	Bitúnok HD, Lokca - Rekonštrukcia
SO PS	SO1 - Mäsovýroba s bitúnkom a prístavbou čakárne
Profesia	Architektúra
Obsah výkresu	PÔDORYS STRECHY

Formát	2 A4
Dátum	04/2014
Stupeň PD	PS/SK
Číslo zákazky	5B - PS/SK - 2014
Mierka	1 : 100
Číslo výkresu	A5