PÔDORYS 1.NP

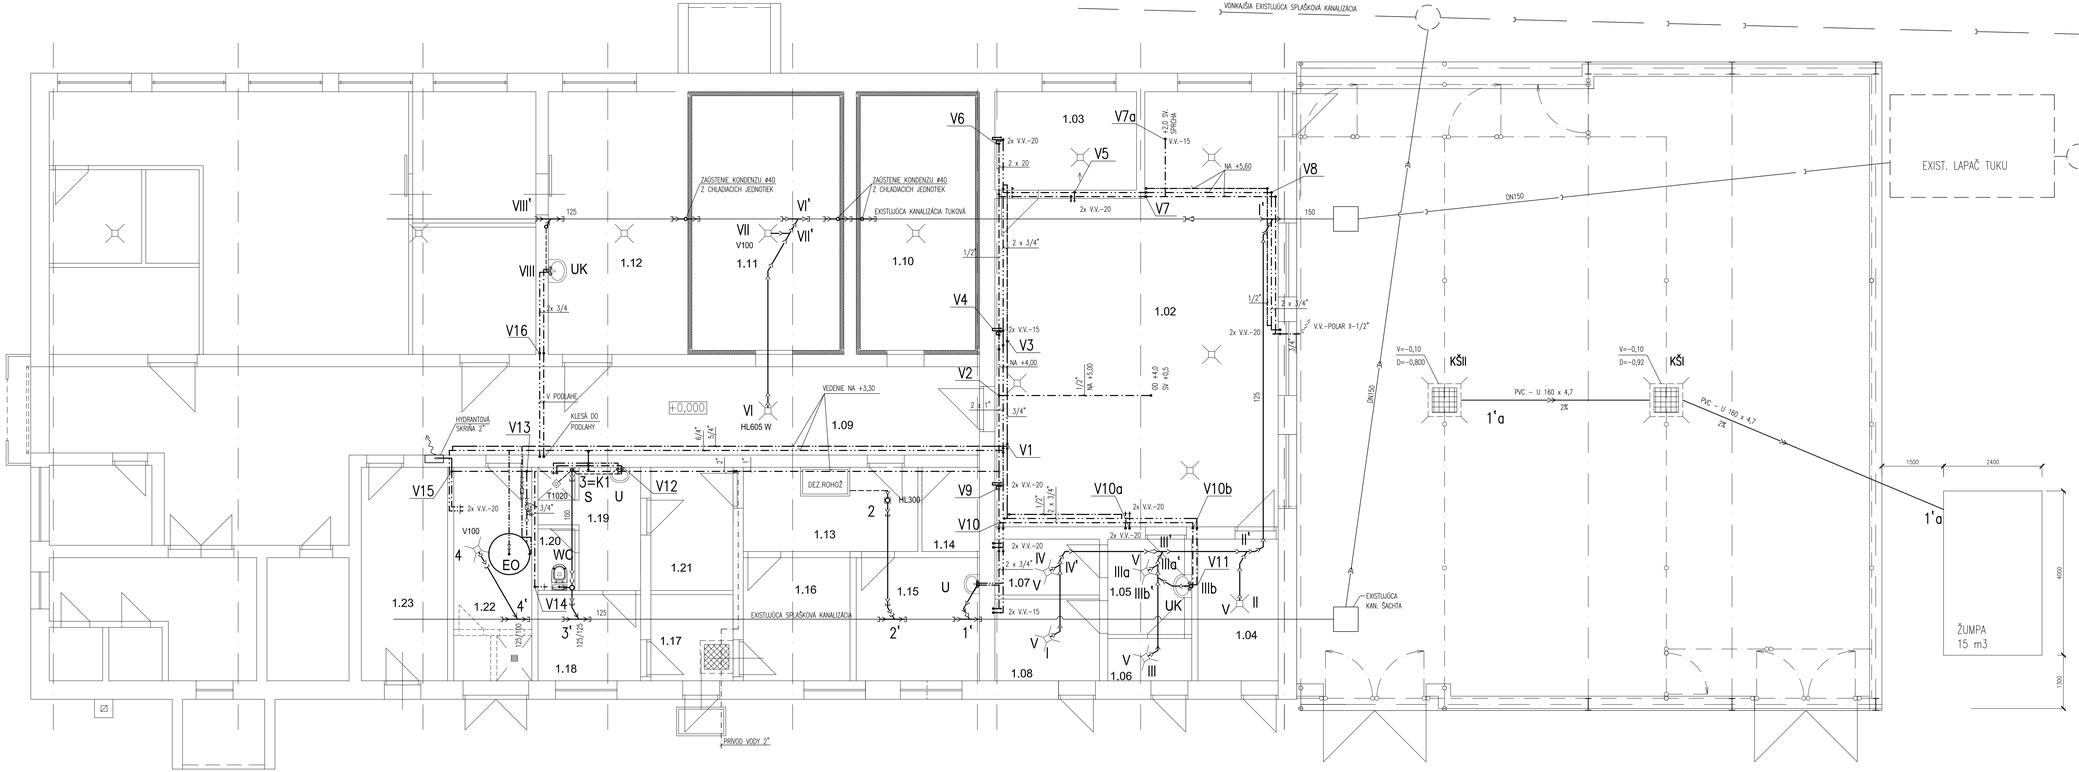

LEGENDA:

- EXISTUJÚCA TUKOVÁ KANALIZÁCIA – KAMENINOVÉ ODPADNÉ RÚRY
- EXISTUJÚCA SPLAŠKOVÁ KANALIZÁCIA – KAMENINOVÉ ODPADNÉ RÚRY
- EXIST. VODOVOD – OCEĽ. ZÁVIT. RÚRY POZINKOVANÉ.

LEGENDA:

- NAVRHOVANÁ TUKOVÁ KANALIZÁCIA – ODPADNÉ HROTOVÉ RÚRY Z PVC–U
- NAVRHOVANÁ SPLAŠKOVÁ KANALIZÁCIA – ODPADNÉ HROTOVÉ RÚRY Z PVC–U
- NÁVRH MOČOVKOVEJ KANALIZÁCIE – ODPADNÉ HROTOVÉ RÚRY Z PVC–U
- NOVODUROVÉ PRIPOJOVACIE POTRUBIE

I'–VIII OZNAČENIE ÚSEKOV TUKOVEJ KANALIZÁCIE

1–4 OZNAČENIE ÚSEKOV SPLAŠKOVEJ KANALIZÁCIE

1'a–1a OZNAČENIE ÚSEKOV MOČOVKOVEJ KANALIZÁCIE

K1 OZNAČENIE STÚPAČIEK SPLAŠKOVEJ KANALIZÁCIE

- TLAK. ROZVOD STUDENEJ VODY – OCEĽ. ZÁVIT. RÚRY POZINKOVANÉ
- ROZVOD TEPLEJ VODY – OCEĽ. ZÁVIT. RÚRY POZINKOVANÉ
- CIRKULÁCIA TEPLEJ VODY – OCEĽ. ZÁVIT. RÚRY POZINKOVANÉ.

V1–V16 OZNAČENIE VODOVODNÝCH STÚPAČIEK

ZOZNAM ZARIAĎOVACÍCH PREDMETOV:

WC	ZÁCHOD KOMBI SO ŠIKMÝM ODPADOM + RCH. VENTIL	1 ks
S	SPROCHOVACÍ KÚT + SPRCHOVÁ PÁKOVÁ NÁSTENNÁ BATÉRIA	1 ks
U	UMÝVADLO DITURVIT S OTVOROM + UMÝVADLOVÁ STOJ. PÁKOVÁ BATÉRIA	2 ks
UK	UMÝVADLO KOLENOVÉ + MEŠ. BATÉRIA (DODÁVKA TECHNOLÓGIE)	2 ks
EO	ELEKTRICKÝ AKUM. OHRIEVAČ TÚV O=1000 litrov (DODÁVKA TECHNOLÓGIE)	1 ks

POZNÁMKA:

NEOZNAČENÉ ZAR. PREDMETY A VPUSTE OSTÁVAJÚ PÔVODNÉ

PROJEKT PRE STAVEBNÉ POVOLENIE

Zodp. proj. zák.	Vypracoval	Kontroloval
Jozef Kubána	Ing. Zajacová K.,	Ing.arch. Bakšová E.
Odberateľ	Bartoš Pavol s.r.o., Lokca	
Mesto (Obec):	LOKCA	
Názov stavby a lokalita	Bitúnok HD, Lokca - Rekonštrukcia	
SO	SO1 - Mäsovýroba s bitúnkom a prístavbou čakárne	
PS		
Profesia	Zdravotechnika	
Obsah výkresu	PÔDORYS 1.NP- NOVÝ STAV	

arch.projektová činnosť
Ing.arch. Bakšová
Beskydská 9, 0905 647 383
Banská Bystrica 974 11

Formát	12 A4
Dátum	06/2014
Stupeň PD	PS/SK
Číslo zákazky	SB - PS/SK - 2014
Mierka	1 : 50
Číslo výkresu	ZT1