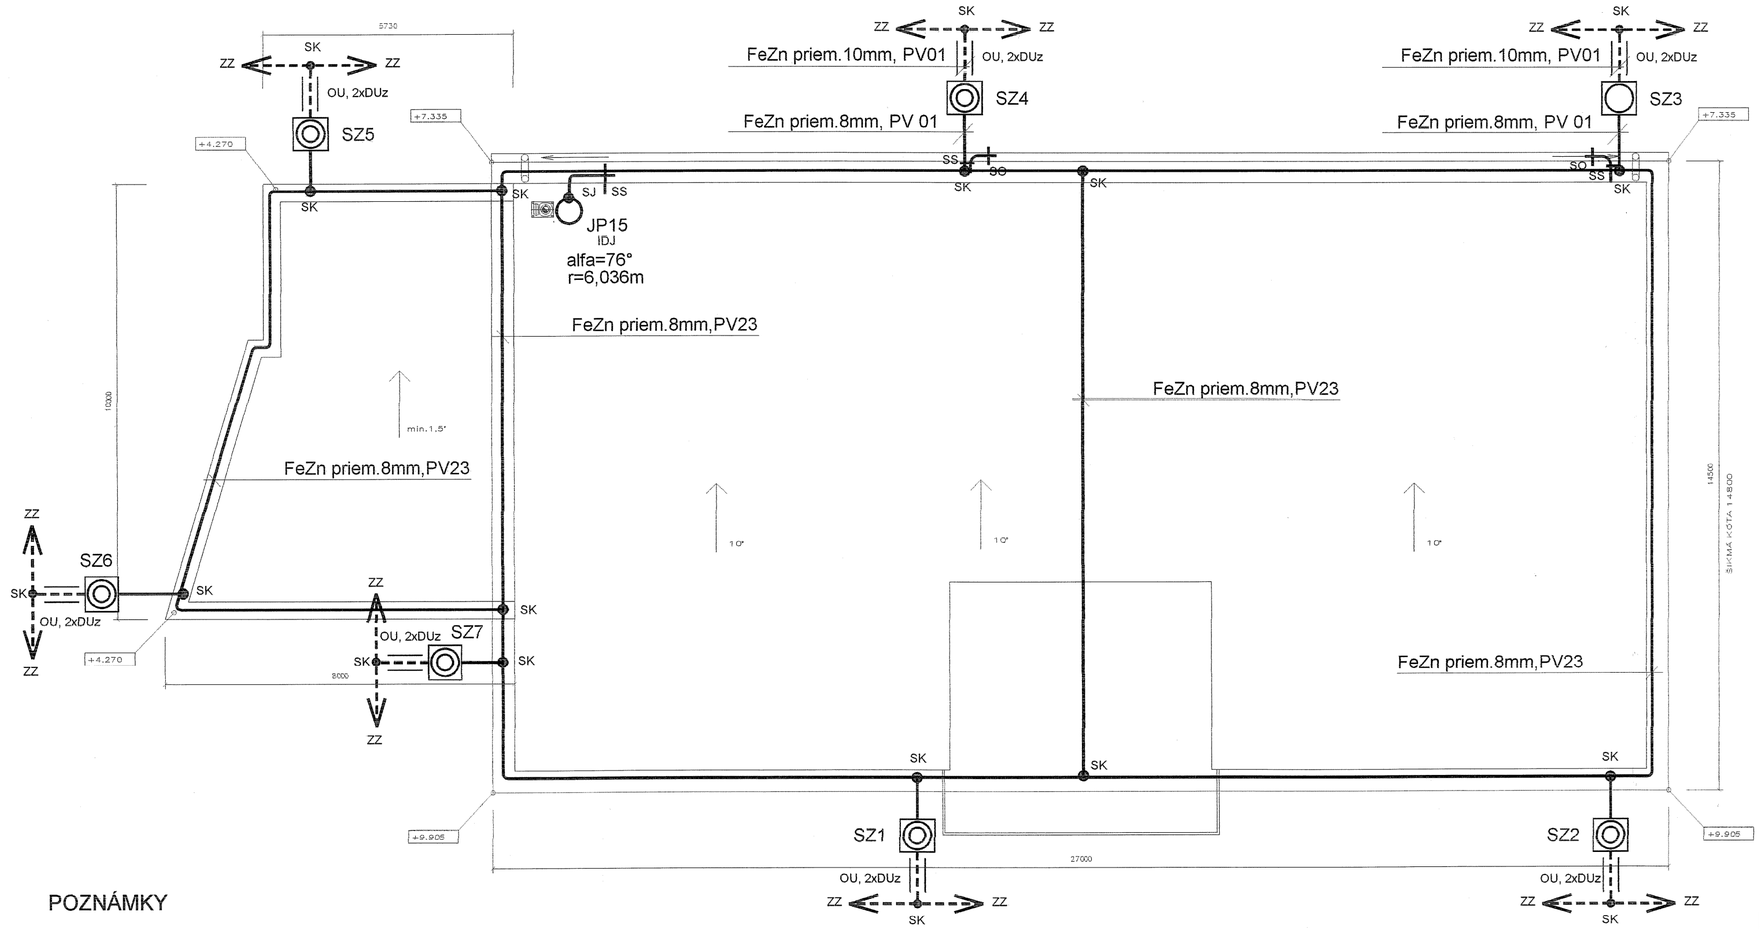

LEGENDA

———	ZVODOVÉ VEDENIE NA POVRCHU
- - - - -	UZEMŇOVACIE VEDENIE V ZEMI
PV23	PODPERA VEDENIA NA PLECH
PV01	PODPERA VEDENIA DO ZATEPLENEJ FASÁDY
JP15	LAPACIA TYČ
IDJ	IZOLOVANÝ DRŽIAK LAPACEJ TYČE
ZZ	ZÁKLADOVÝ ZEMNIČ FeZn priem. 10 mm
OU	OCHRANNÝ UHOLNÍK
SZ	SVORKA SKÚŠOBNÁ
SO	SVORKA OKAPOVÁ
SS	SVORKA SPOJOVACIA
SK	SVORKA KRÍŽOVÁ
SJ	SVORKA K LAPACEJ TYČI
SP1	SVORKA PRIPÁJACIA
DUz	DRŽIAK OCHRANNÉHO UHOLNÍKA

ZÁKLADOVÝ UZEMŇOVAČ

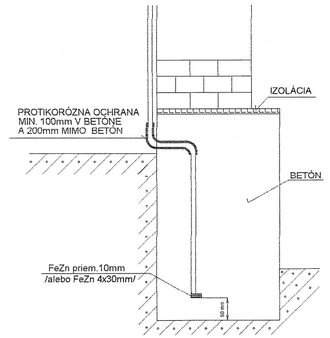

POZNÁMKY

1. BLESKOZVOD RIEŠIŤ PODĽA STN EN 62305-1 AŽ 4
2. PRECHODOVÝ ODPOR SPOJOV Rp = 0.1 ohm
3. ZEMNÝ ODPOR ZEMNENIA Rz = 10 ohm
4. ZVODY NAPOJIŤ NA OKRUŽNÝ ZÁKLADOVÝ ZEMNIČ FeZn priem. 10mm, ULOŽENÝ V ZÁKLADOCH STAVBY.
5. TRIEDA LPS III - PODĽA STN EN 62305
6. IZOLOVANÉ DRŽIAKY LAPACÍCH TYČÍ MUSIA BYŤ ODDIALENÉ OD VYČNIEVAJÚCICH ČASTÍ NA VZDIALENOSŤ, KTORÁ JE VAČŠIA, AKO DOSTATOČNÁ VZDIALENOSŤ "s"

SO1- VÝROBNÁ BUDOVA

ZODP.PROJEKTANT	VYPRACOVAL	KRESLIL	HIP
Ing.ZAJÍČKOVÁ	Ing.ZAJÍČKOVÁ	Ing.ZAJÍČKOVÁ	

INVESTOR Monoprodukt s.r.o,Juraj Beržinec,Silvánska 6, 949 01Nitra

STAVBA

Pridávanie hodnoty do poľnohospodárskych produktov - Monoprodukt s.r.o.

949 05 NITRA-D.Krškany,Záborského 20, č.p.1051 a 1050

ZAK.CISLO	22/14
MERITKO	1/100
POCET A4	3
STUPEN	PROJEKT SP
DATUM	5.2014
CISLO VYKRESU	SADA
E-9	7

OBSAH VYKRESU

BLESKOZVOD