



POZNÁMKY

TYP ROZVÁDZAČA	R1- PLAST-ATYP
ROZMER (mm)(š/v/hl)	600/600/150
KRYTIE	IP55/20
PRÍVOD	ZHORA
VÝVODY	ZHORA
INŠTALOVANÝ VÝKON (kW)	31
KOEF.NÁROČNOSTI BETA	0,7
VÝPOČTOVÉ ZAŤAŽENIE (kW)	21,7
VÝPOČTOVÝ PRÚD (A)	34,72
OCHRANA PRED ZÁSAHOM EL.PRÚDOM	SAMOČINNÝM ODPOJENÍM PODĽA STN 33 2000-4-41
NAPŤOVÝ SYSTÉM	3+N,PE, AC, 50 Hz,400 V/TN-S

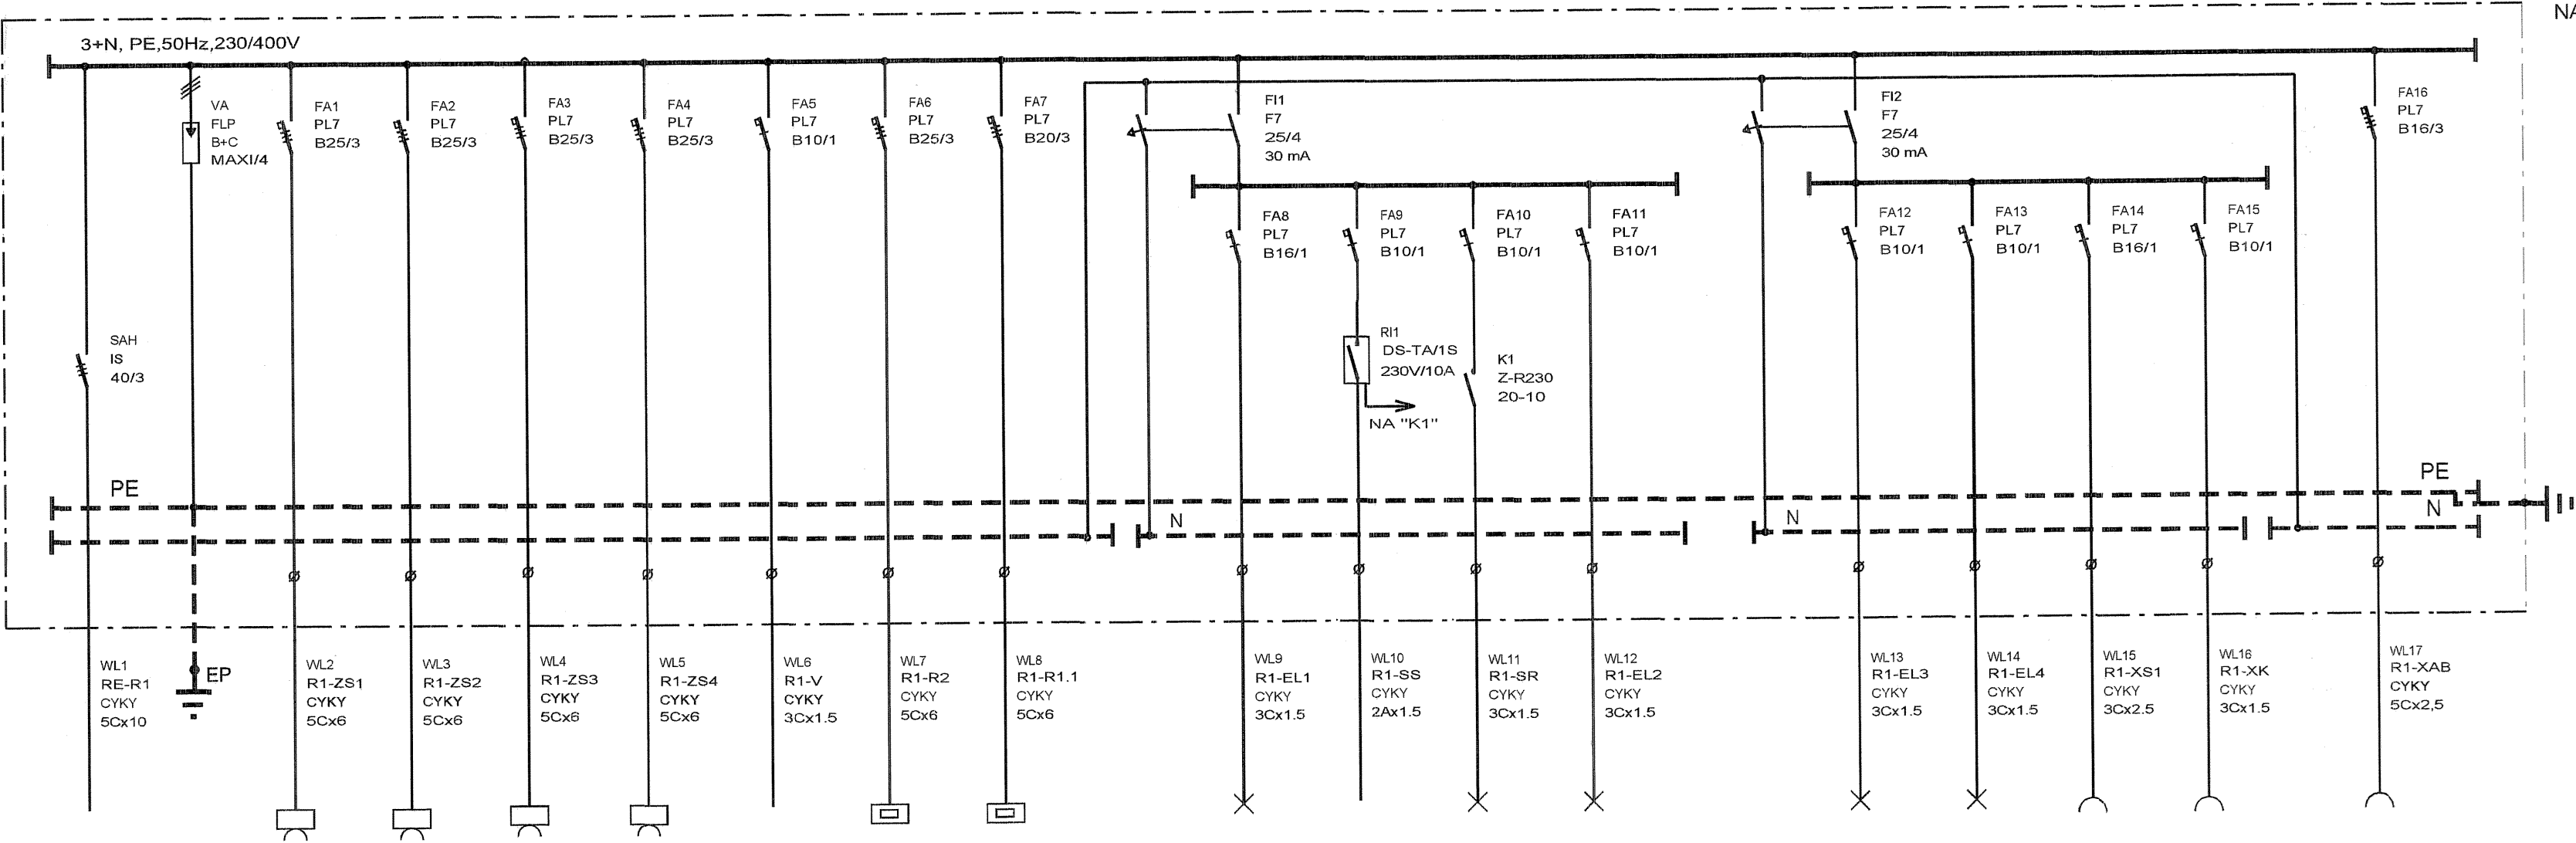

ROZVÁDZAČ R1

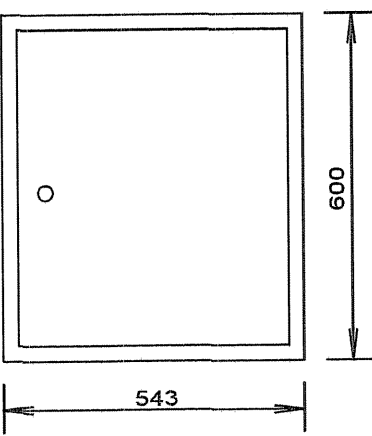

- PRÍVOD Z RE
- ZÁSUVKOVÁ SKRIŇA ZS1
- ZÁSUVKOVÁ SKRIŇA ZS2
- ZÁSUVKOVÁ SKRIŇA ZS3
- ZÁSUVKOVÁ SKRIŇA ZS4
- VENTILÁTOR
- ROZVÁDZAČ "R2"
- ROZVÁDZAČ "R1.1"
- SVETELNÝ OKRUH č.1
- FOTOEL. SNÍMAČ
- SVETELNÁ REKLAMA
- SVETELNÝ OKRUH č.2
- SVETELNÝ OKRUH č.3
- SVETELNÝ OKRUH č.4
- ZÁSUVKOVÝ OKRUH
- ZÁSUVKA PRE KOTOL
- ZÁSUVKA PRE AUTOMATICKÚ BRÁNU

SO-1 VÝROBNÁ BUDOVA

ZODP.PROJEKTANT	VYPRACOVAL	KRESLIL	HIP
Ing.ZAJÍČKOVÁ	Ing.ZAJÍČKOVÁ	Ing.ZAJÍČKOVÁ	
INVESTOR Monoproduct s.r.o.,Juraj Beržinec,Silvánska 6, 949 01Nitra			
STAVBA			
Pridávanie hodnoty do poľnohospodárskych produktov - Monoproduct s.r.o.			
949 05 NITRA-D.Kršany,Záborského 20, č.p.1051 a 1050			
OBSAH VÝKRESU JEDNOPÓLOVÁ SCHÉMA ROZVÁDZAČA R1			
ZAK.CISLO	22/14		
MERITKO	1/1		
POCET A4	3		
STUPEN	PROJEKT SP		
DATUM	5.2014		
CISLO VÝKRESU	SADA		
E-5			