


STAVEBNÉ
POVOLENIE

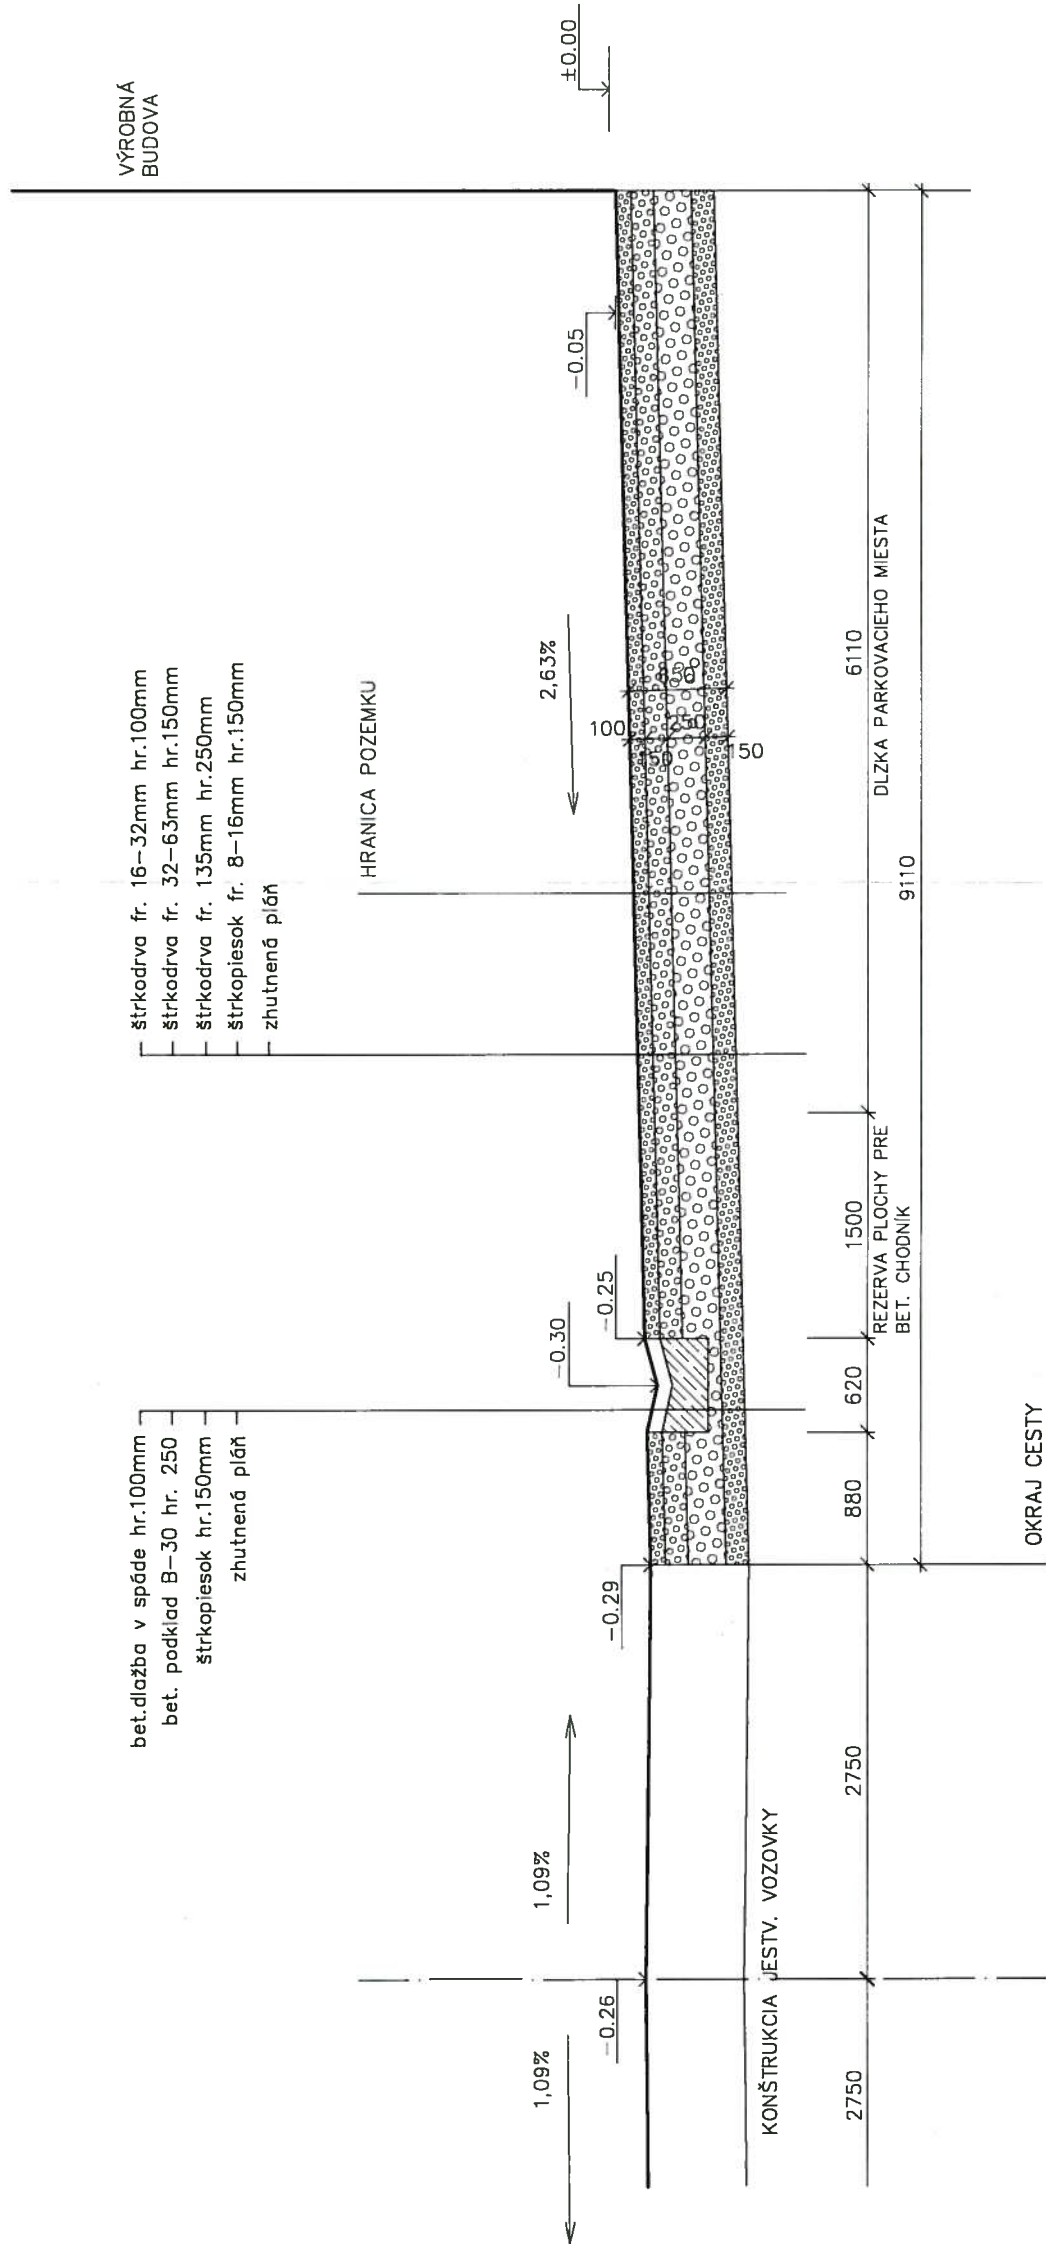

Ing. Jozef DRUGA

SO 4 - MANIPULAČNÉ PLOCHY

ZODP. PROJ.	VYPRACOVALI	KONTROLOVAL	GENERÁLNY PROJ.	4A PROJEKTOVÝ ATELIER
ING. Thomka I.	Ing. Druga Jozef	ING. Thomková A.		poradenská - inžinierska
Ing. arch. Mészáros M.				a projektová činnosť stavebná
INVESTOR:	Monoprodukt s.r.o., Juraľ Beržinec, Sĺvánska 6, Nitra 949 01			NOVÉ ZÁMKY
MIESTO STAVBY:	Záborského 20, 949 05 Nitra-D. Krškany, č. parcely 1051 a 1050			
STAVBA				
Pridávanie hodnoty do poľnohospodárskych produktov - Monoprodukt s r.o.				MIERKA
				POCET A4
				STUPEN
				DÁTUM
				C. ZÁKAZY
				C. VÝKRESU
OBSAH VÝKRESU				2
manipulačné plochy - priečny rez A-A'				7

poznámky

- pred začatím výkopových prác je potrebné zo strany investora zistiť všetky jestvujúce inžinierske siete pod úrovňou terénu
- manipulačné plochy môžu slúžiť zároveň aj ako stojisko pre požiarne vozidlo v prípade požiaru
- počas výstavby bude plánované aj parkovisko pre stavebnú techniku (pri tom dbať na elektrické a iné vzdušné i podzemné vedenie)
- pred začatím výkopových prác sa vyreže 30cm pás asfaltu pôvodnej cesty od obrubníka
- povrchové vody vsakujú do konštrukcie vozovky

LEGENDA MATERIÁLOV A PLOCHY

zámková dlažba pre stredné zaťaženie do 3,5t hr. 80mm	75,86m ²
štrkodrva	201,85m ²
zatravnené plochy	196,73m ²
okapové chodníky	31,56m ²