


POHĽAD ČELNÝ JUHOVÝCHODNÝ

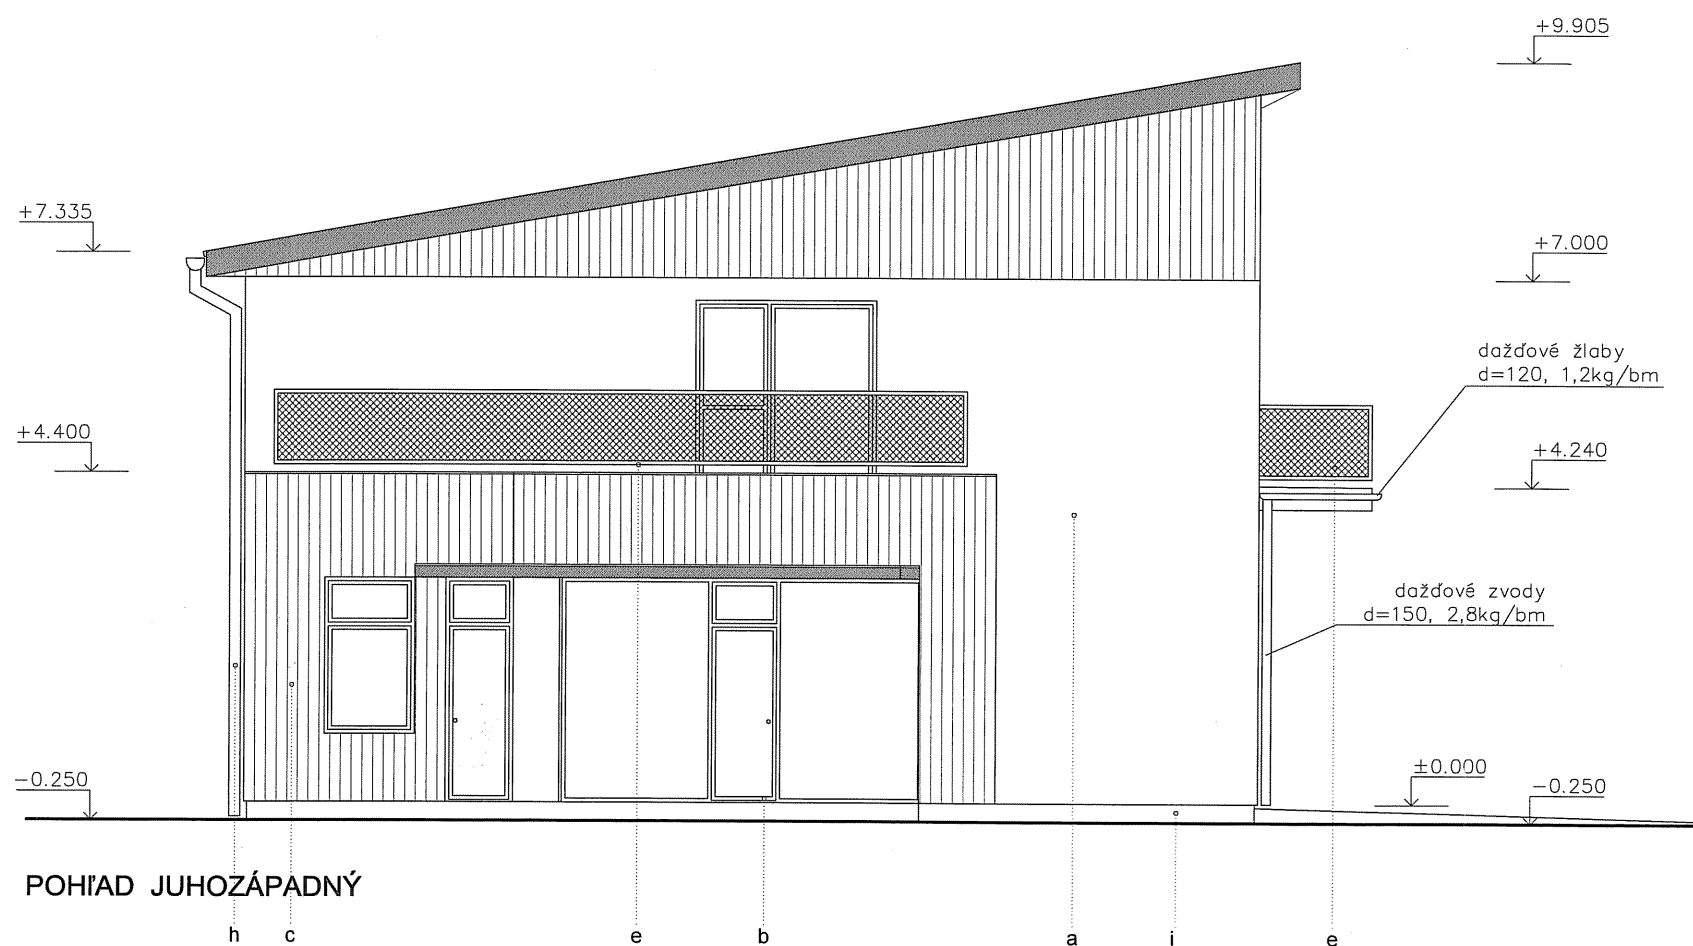

POHĽAD JUHOZÁPADNÝ

ozn. pl.	povrchová úprava	poznámka
a	vápennocementová omietka	biela
b	plastové okenné a dverné rámy	biela
c	drevený fasádny obklad	Thermowood
d	sekcionalna automatická brána	farba šedá
e	ocelové zábradlie s výplň. tahokov	farba tmavošedá
f	lemovanie brán cetris doska š.200mm	farba tmavošedá
g	plechová strešná krytina	
h	klampiarske výrobky - plechové	povrch.úprava pozink
i	keramický sokel	šedá

SO 1 - VÝROBNÁ BUDOVA

ZODP. PROJ.	VÝPRACOVALI	KONTROLOVAL	GENERÁLNY PROJ.	4A PROJEKTOVÝ ATELIER poradenská - inžinierska a projektová činnosť stavebná NOVÉ ZÁMKY	
ING. Thomka I.	Ing.arch. Mészáros M. Ing.arch. Thomková I.	ING. Thomková A.			
INVESTOR : Monoprodukt s.r.o., Juraj Beržinec, Silvánska 6, Nitra 949 01				MIERKA	1:100
Miesto stavby : Záborského 20, 949 05 Nitra-D.Krškany, č.parcely 1051 a 1050				POCET A4	2 A4
STAVBA Pridávanie hodnoty do poľnohospodárskych produktov - Monoprodukt s r.o.				STUPEN	SP
				DÁTUM	5/2014
OBSAH VÝKRESU pohľady				C. ZÁKAZKY	
				C. VÝKRESU	SADA 7
				10	