
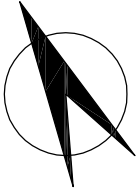


PÔDORYS 1.NP

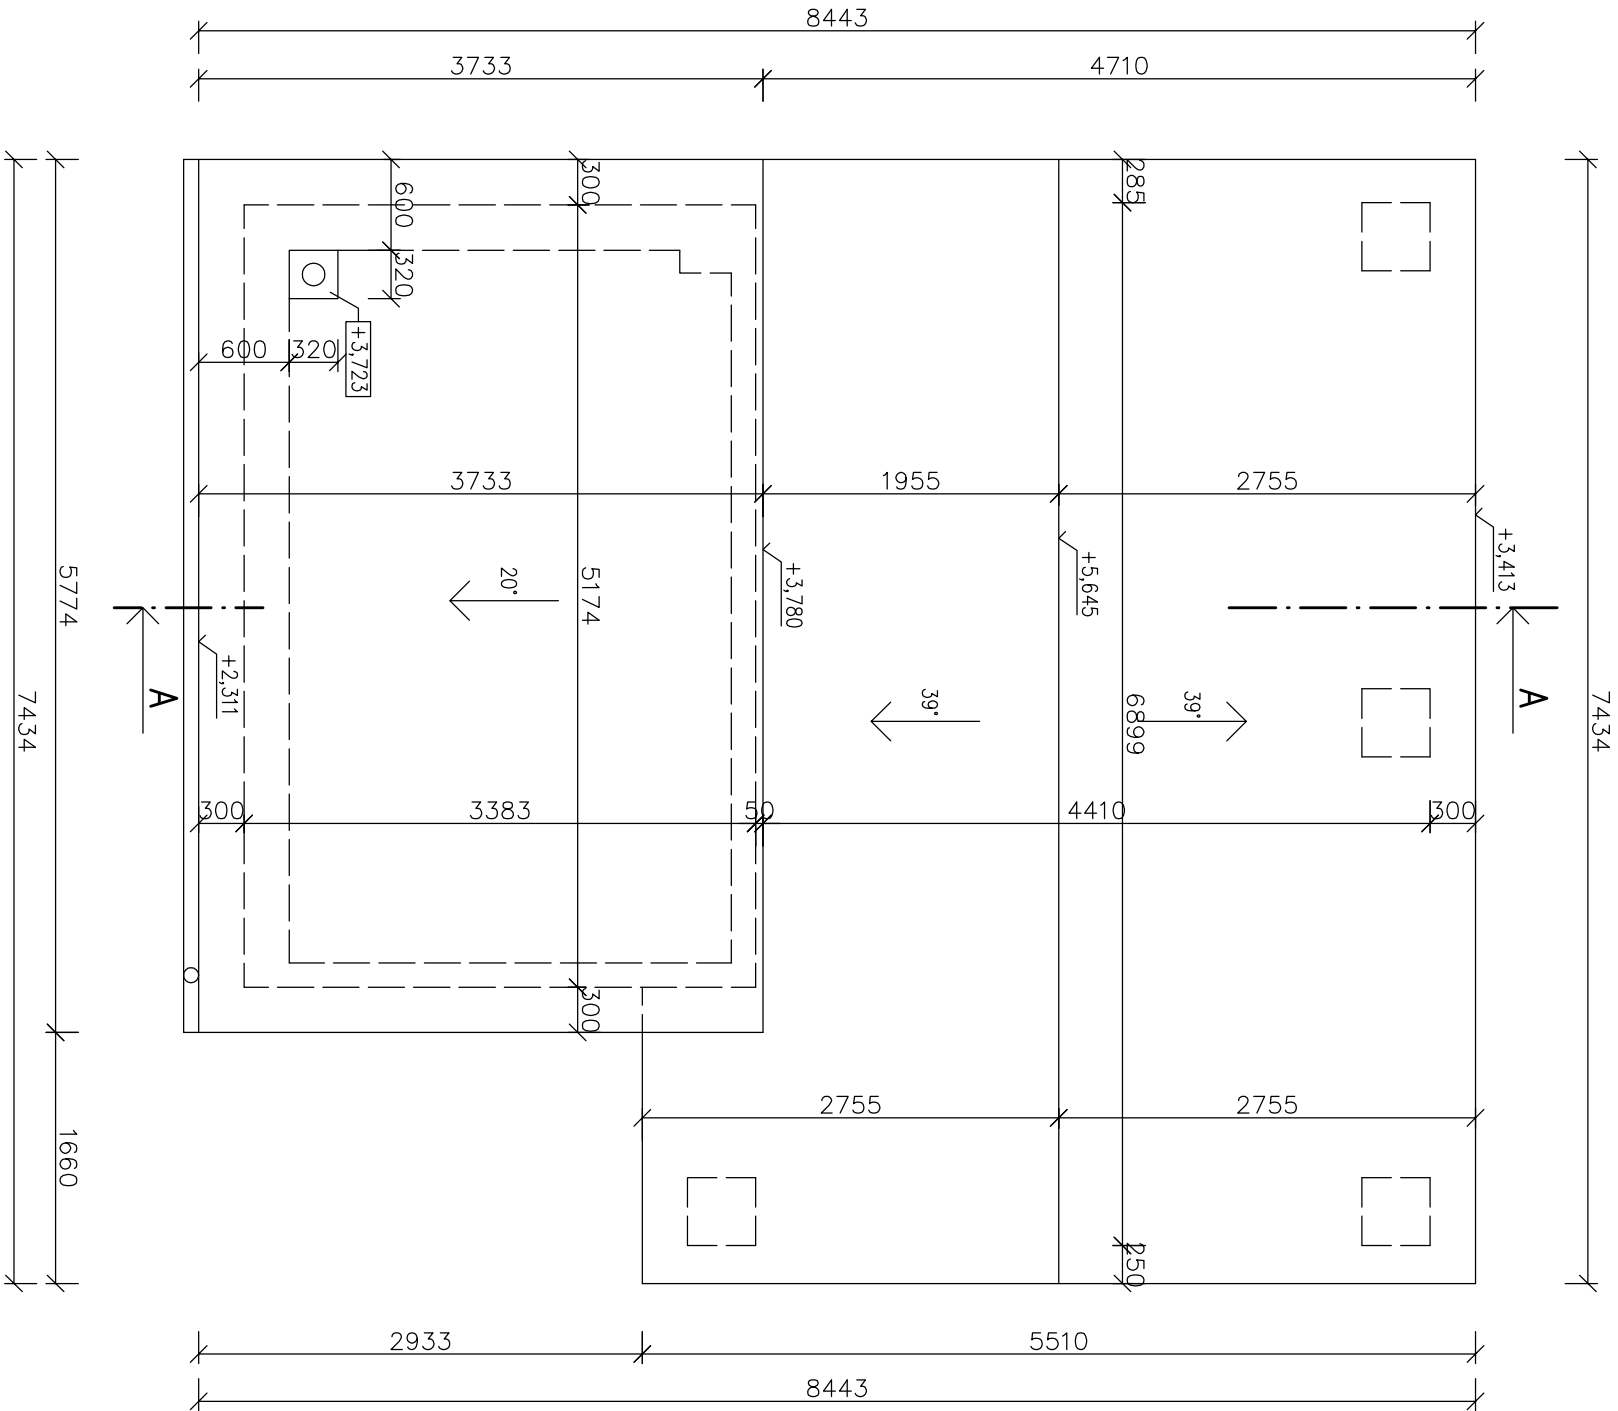

±0.000=1.N.P. PD PRE OHĽÁSENIE STAVEBNÝCH ÚPRAV

HIP:	Ing. S. KOIŠ	VYPRACOVAL:		Ing. I. VAJDA	architektonická kancelária SK PROJEKT Ing. Slavomír Koiš Bajkalská 3, Nitra mobil: 0905 745 099	
AUTOR PROJEKTU:	Ing. S. KOIŠ	KRESLIL:		Ing. I. VAJDA		
NÁZOV STAVBY:						
SO 04 – VÁHA						
MIESTO STAVBY:	MEDOVARCE p.č. 143/38				DÁTUM:	06/2014
INVESTOR:	SNM s.r.o., BORSKÁ 6, 841 04 BRATISLAVA				FORMÁT:	2A4
VÝKRES:	PÔDORYS STRECHY – ZAMERANIE				STUPEŇ PD:	
					ČÍS. ZAK:	.
					MIERKA:	1:50
				ČÍSLO VÝKRESU:	APS/03	